

PŮDORYS 1.NP

M 1:100

VÝUKOVÁ VERZE ARCHICADU

LEGENDA ZNAČEK:

- HRANICE POŽÁRNÍHO ÚSEKU
- N1.01/N3 - II

OZNAČENÍ POŽÁRNÍHO ÚSEKU
- REI 30 DP1


POŽADOVANÁ POŽÁRNÍ
ODOLNOST KONSTRUKCE
- POŽÁRNÍ STROP
- PŘENOSNÉ HASÍČÍ PŘÍSTROJE
- NOUZOVÉ OSVĚTLENÍ
- ZAŘÍZENÍ AUTONOMNÍ
DETEKCE A SIGNALIZACE
- B

OZNAČENÍ CHŮC - B
- E

EVAKUAČNÍ VÝTAH 1,25 x 2,1 m
- H

VNITŘNÍ ODBĚROVÉ MÍSTO -
TVAROVÉ STÁLÁ HADICE DN 19
- SMĚR ÚNIKU
- SMĚR ÚNIKU NA VEŘEJNÉ
PROSTRANSTVÍ



POZNÁMKA:
- POŽÁRNÍ ODOLNOST UZÁVĚRU ŠACHET - EW 15 DP2

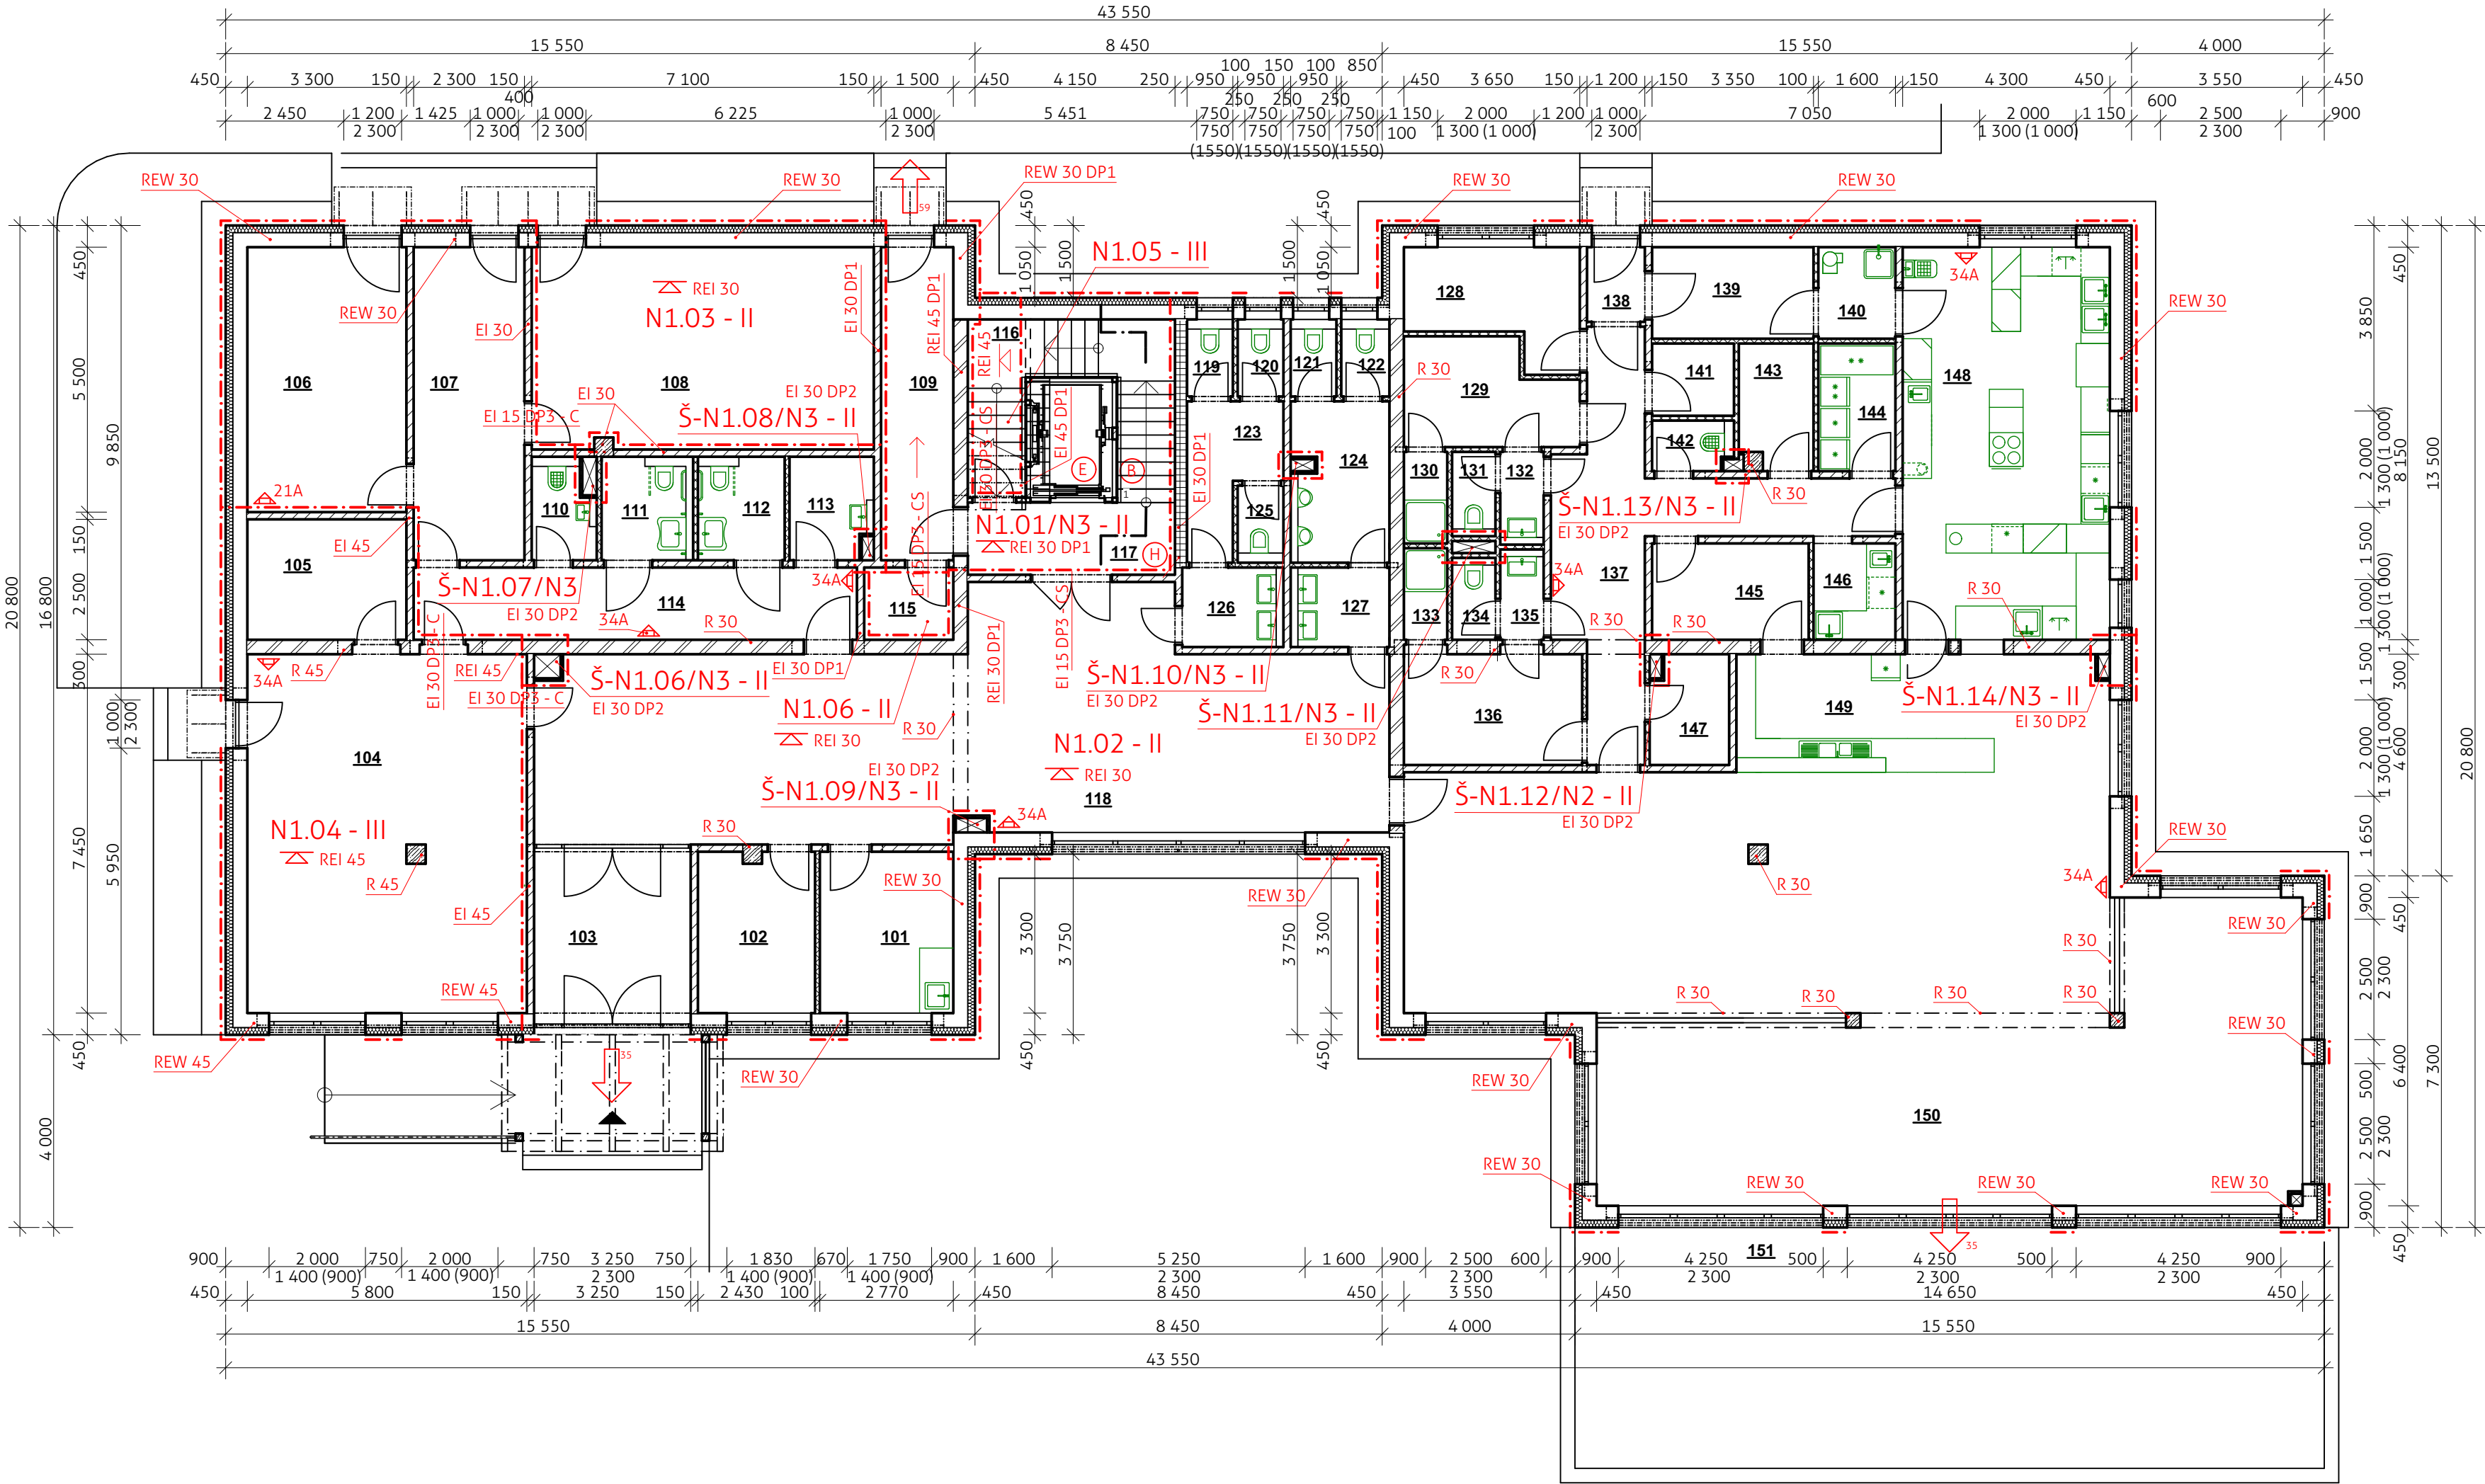

TABULKA MÍSTNOSTÍ 2.NP		
Č. M.	NÁZEV MÍSTNOSTI	PLOCHA [m2]
101	ZÁŽENÍ REC.	9,28
102	KANCELÁŘ	8,05
103	ZÁŽENÍ REC.	11,21
104	KOLÁRNA/LYŽÁRNA	43,21
105	ÚSCHOVNA	8,25
106	TECH. MÍSTNOST	18,15
107	SKLAD INV.	14,95
108	VZDUCHOTECHNIKA	29,72
109	CHODBA	9,75
110	ÚKLID	2,60
111	WC I. Ž.	4,09
112	WC I. M.	3,87
113	ŠATNA UK.	3,60
114	CHODBA	13,80
115	NÁHR. ZDR.	2,77
116	SKLAD	4,44
117	SCHODIŠTĚ	17,85

TABULKA MÍSTNOSTÍ 2.NP		
Č. M.	NÁZEV MÍSTNOSTI	PLOCHA [m2]
118	HALA	73,71
119	WC Ž.	1,52
120	WC Ž.	1,52
121	WC M.	1,52
122	WC M.	1,60
123	WC Ž.	4,83
124	WC M.	6,67
125	WC M.	1,52
126	UMÝV. Ž.	3,47
127	UMÝV. M.	3,38
128	KANCELÁŘ	7,42
129	ŠATNA M.	7,27
130	SPRCHA M.	1,71
131	WC M.	1,58
132	UMÝV. M.	1,73
133	SPRCHA Ž.	1,71
134	WC Ž.	1,53

TABULKA MÍSTNOSTÍ 2.NP		
Č. M.	NÁZEV MÍSTNOSTI	PLOCHA [m2]
135	UMÝV. Ž.	1,69
136	ŠATNA Ž.	8,51
137	CHODBA	20,17
138	ZÁŽENÍ REC.	1,86
139	SK. ZEL.	6,33
140	HR. PŘ. ZEL.	3,04
141	SK. ODP.	2,55
142	ÚKLID	1,79
143	SUCHÝ. S.	3,92
144	SK. MR. P.	4,24
145	SK. REST.	6,50
146	VYT. V. V.	3,40
147	SK. INVEN.	3,63
148	KUCHYNĚ	35,04
149	BAR	18,85
150	RESTAURACE	141,19
151	TERASA	77,75

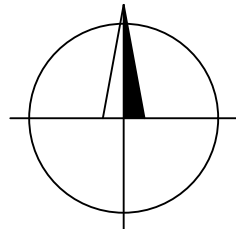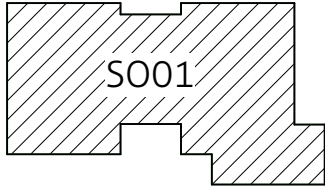

0,000 = 624,350 m n.m., B.p.v. / SOUŘADNICOVÝ SYSTÉM JTSK

DRUH PRÁCE	DIPLOMOVÁ PRÁCE	
VYPRACOVAL	Bc. TOMÁŠ KLEMEŠ	
VEDOUCÍ PRÁCE	Ing. ROMANA BENEŠOVÁ	
STAVEBNÍK	JOHAN HRANATÝ, NOVÁ 226, 788 32 STARÉ M. POD SNĚŽNÍKEM	
MÍSTO STAVBY	PARC. Č. 560/2, 571/3, 571/7, 571/8, 575/1 a 575/2; K.Ú.: STŘÍBRNICE	
NÁZEV STAVBY	HOTEL RUMBURK VE STŘÍBRNICÍCH	
STAVEBNÍ OBJEKT	SO01	FORMÁT 4 x A4
ČÁST	PD	AR 2017/18
OBSAH:	PŮDORYS 1.NP	STUPEŇ SP
		MĚŘÍTKO M 1:100
		Č. VÝKRESU D.1.3.02