



## PŘEHLEDNÁ SITUACE 1

M 1:10 000



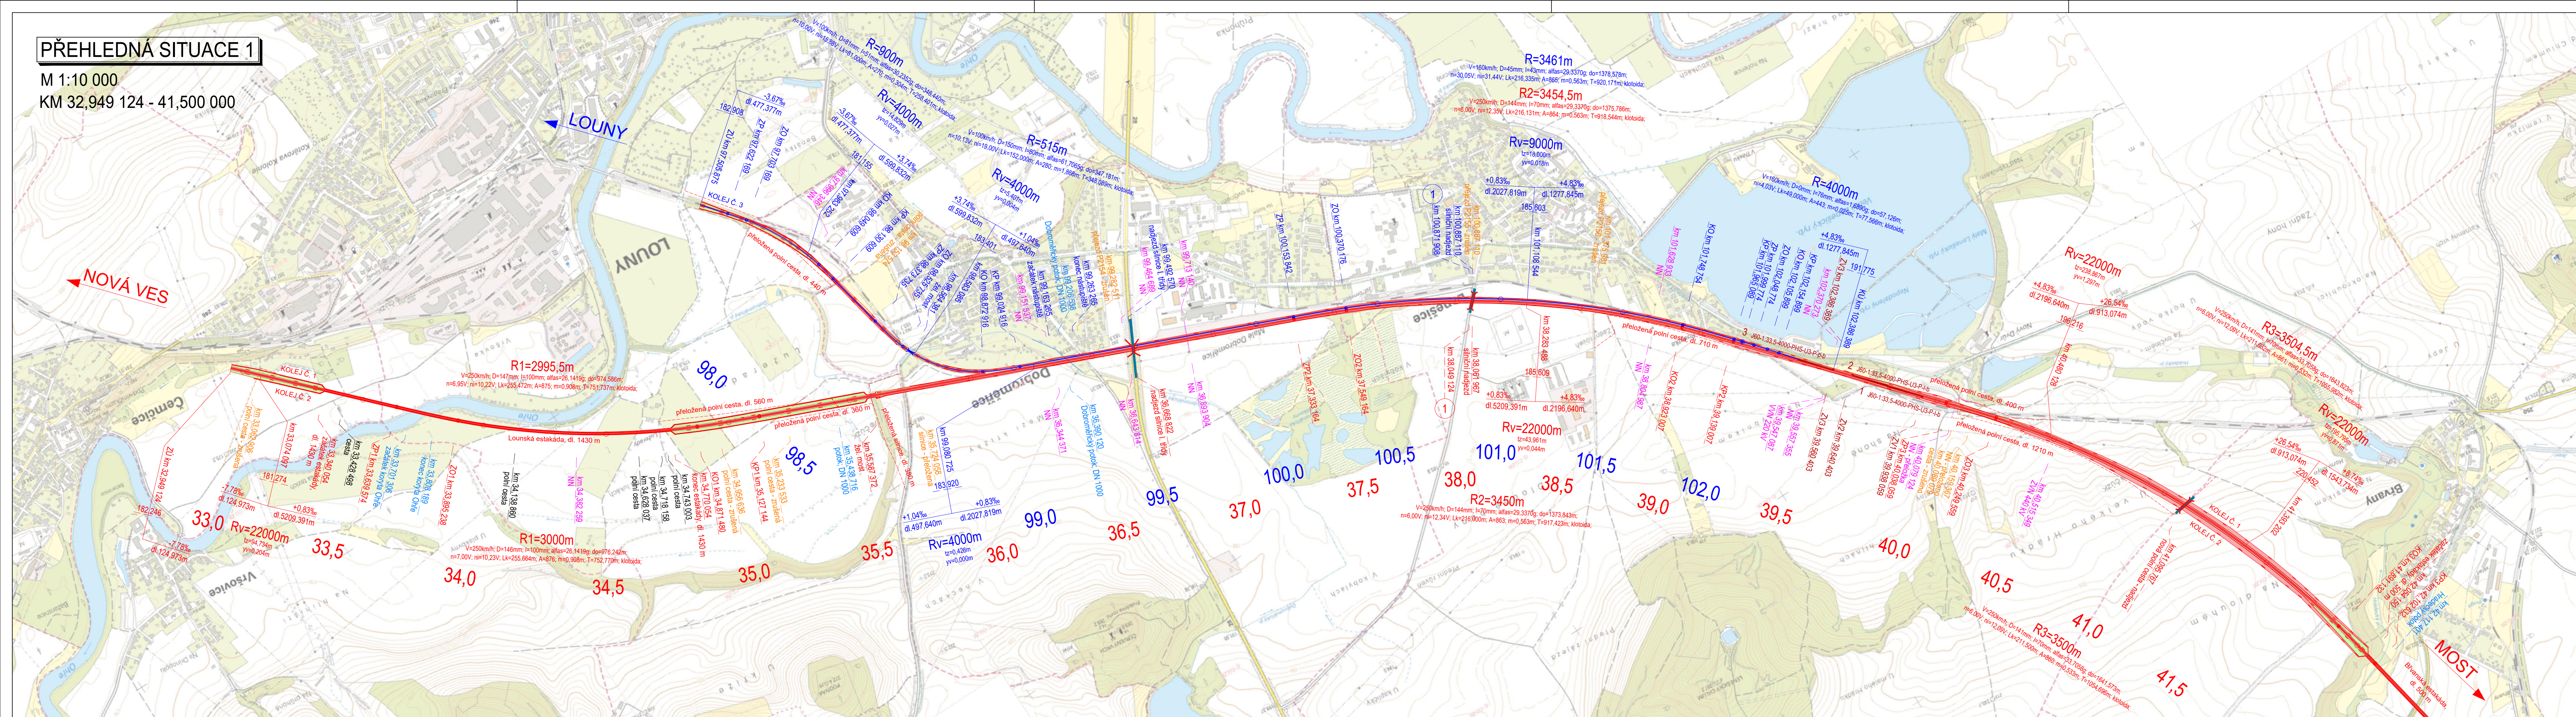

KM 32,949 124 - 41,500 000

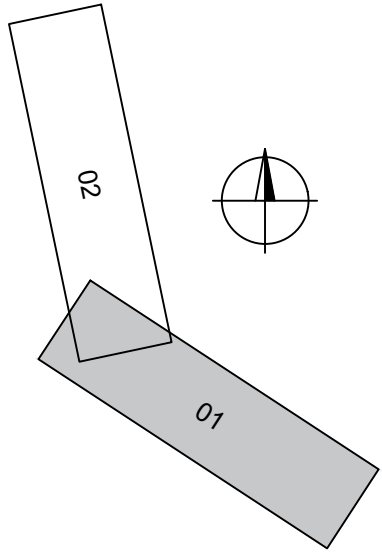


KLAD VYKRESU:




LEGENDA:

-  PTŽS  
 ZÁŘEZ  
 NÁSYP  
 OPĚRNÁ ZEĎ

POZNÁMKA: VEŠKERÁ STANIČENÍ SE VZTAHUJÍ KE KOLEJI Č. 2.  
VÝŠKY NIVELETY JSOU UVÁDĚNY PRO NIVELETU TK KOLEJE Č. 2  
OSOVÁ VZDÁLENOST KOLEJE Č. 2 A 1 JE 4,5 M.  
OSOVÁ VZDÁLENOST KOLEJE Č. 1 A 3 JE 6,5 M.

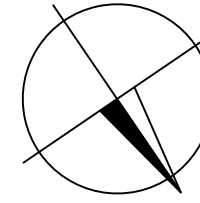

B.p.v./S - JTSK

DRUH PRÁCE	BAKALÁŘSKÁ PRÁCE		
VYPRACOVAL	DANIELA KULHAVA		
KONTROLOVAL	Ing. ERIK DÚŠEK		
STAVEBNÍK	SPRÁVA ŽELEZNIC		
MÍSTO STAVBY	OKRES LOUNY A MOST		
NÁZEV STAVBY	NÁVRH VRT (RS42) V ÚSEKU LOUNY - MOST		
		FORMÁT	6 A4
		DATUM	27.05.2022
		STUPĚŇ PD	SP
OBSAH: PŘEHLEDNÁ SITUACE 1; KM 32,949 124 - 41,500 000		MĚŘÍTKO 1:10 000	Č. VÝKRESU 01