
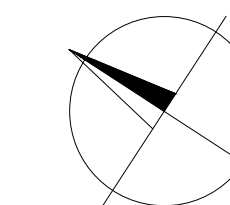



SITUACE 4 km 43,7 - 46,205 51
M 1:2 000

 

SOUŘADNICOVÝ SYSTÉM S-JTSK
VÝŠKOVÝ SYSTÉM B. p. v.

DRUH PRÁCE	BAKALÁŘSKÁ PRÁCE		
VYPRACOVAL	Antonín ŠIKULA		
VEDOUCÍ PRÁCE	Ing. Richard ŠVOBODA, Ph.D.		
<div>Odbočení VRT z konvenční tratě u Zaječí</div>			
		FORMÁT	8 x A4
		DATUM	AR 2023/24
OBSAH:	SITUACE 4	MĚŘÍTKO 1:2000	Č. VYKRESU 4