


PŘEHLEDNÁ SITUACE STAVBY

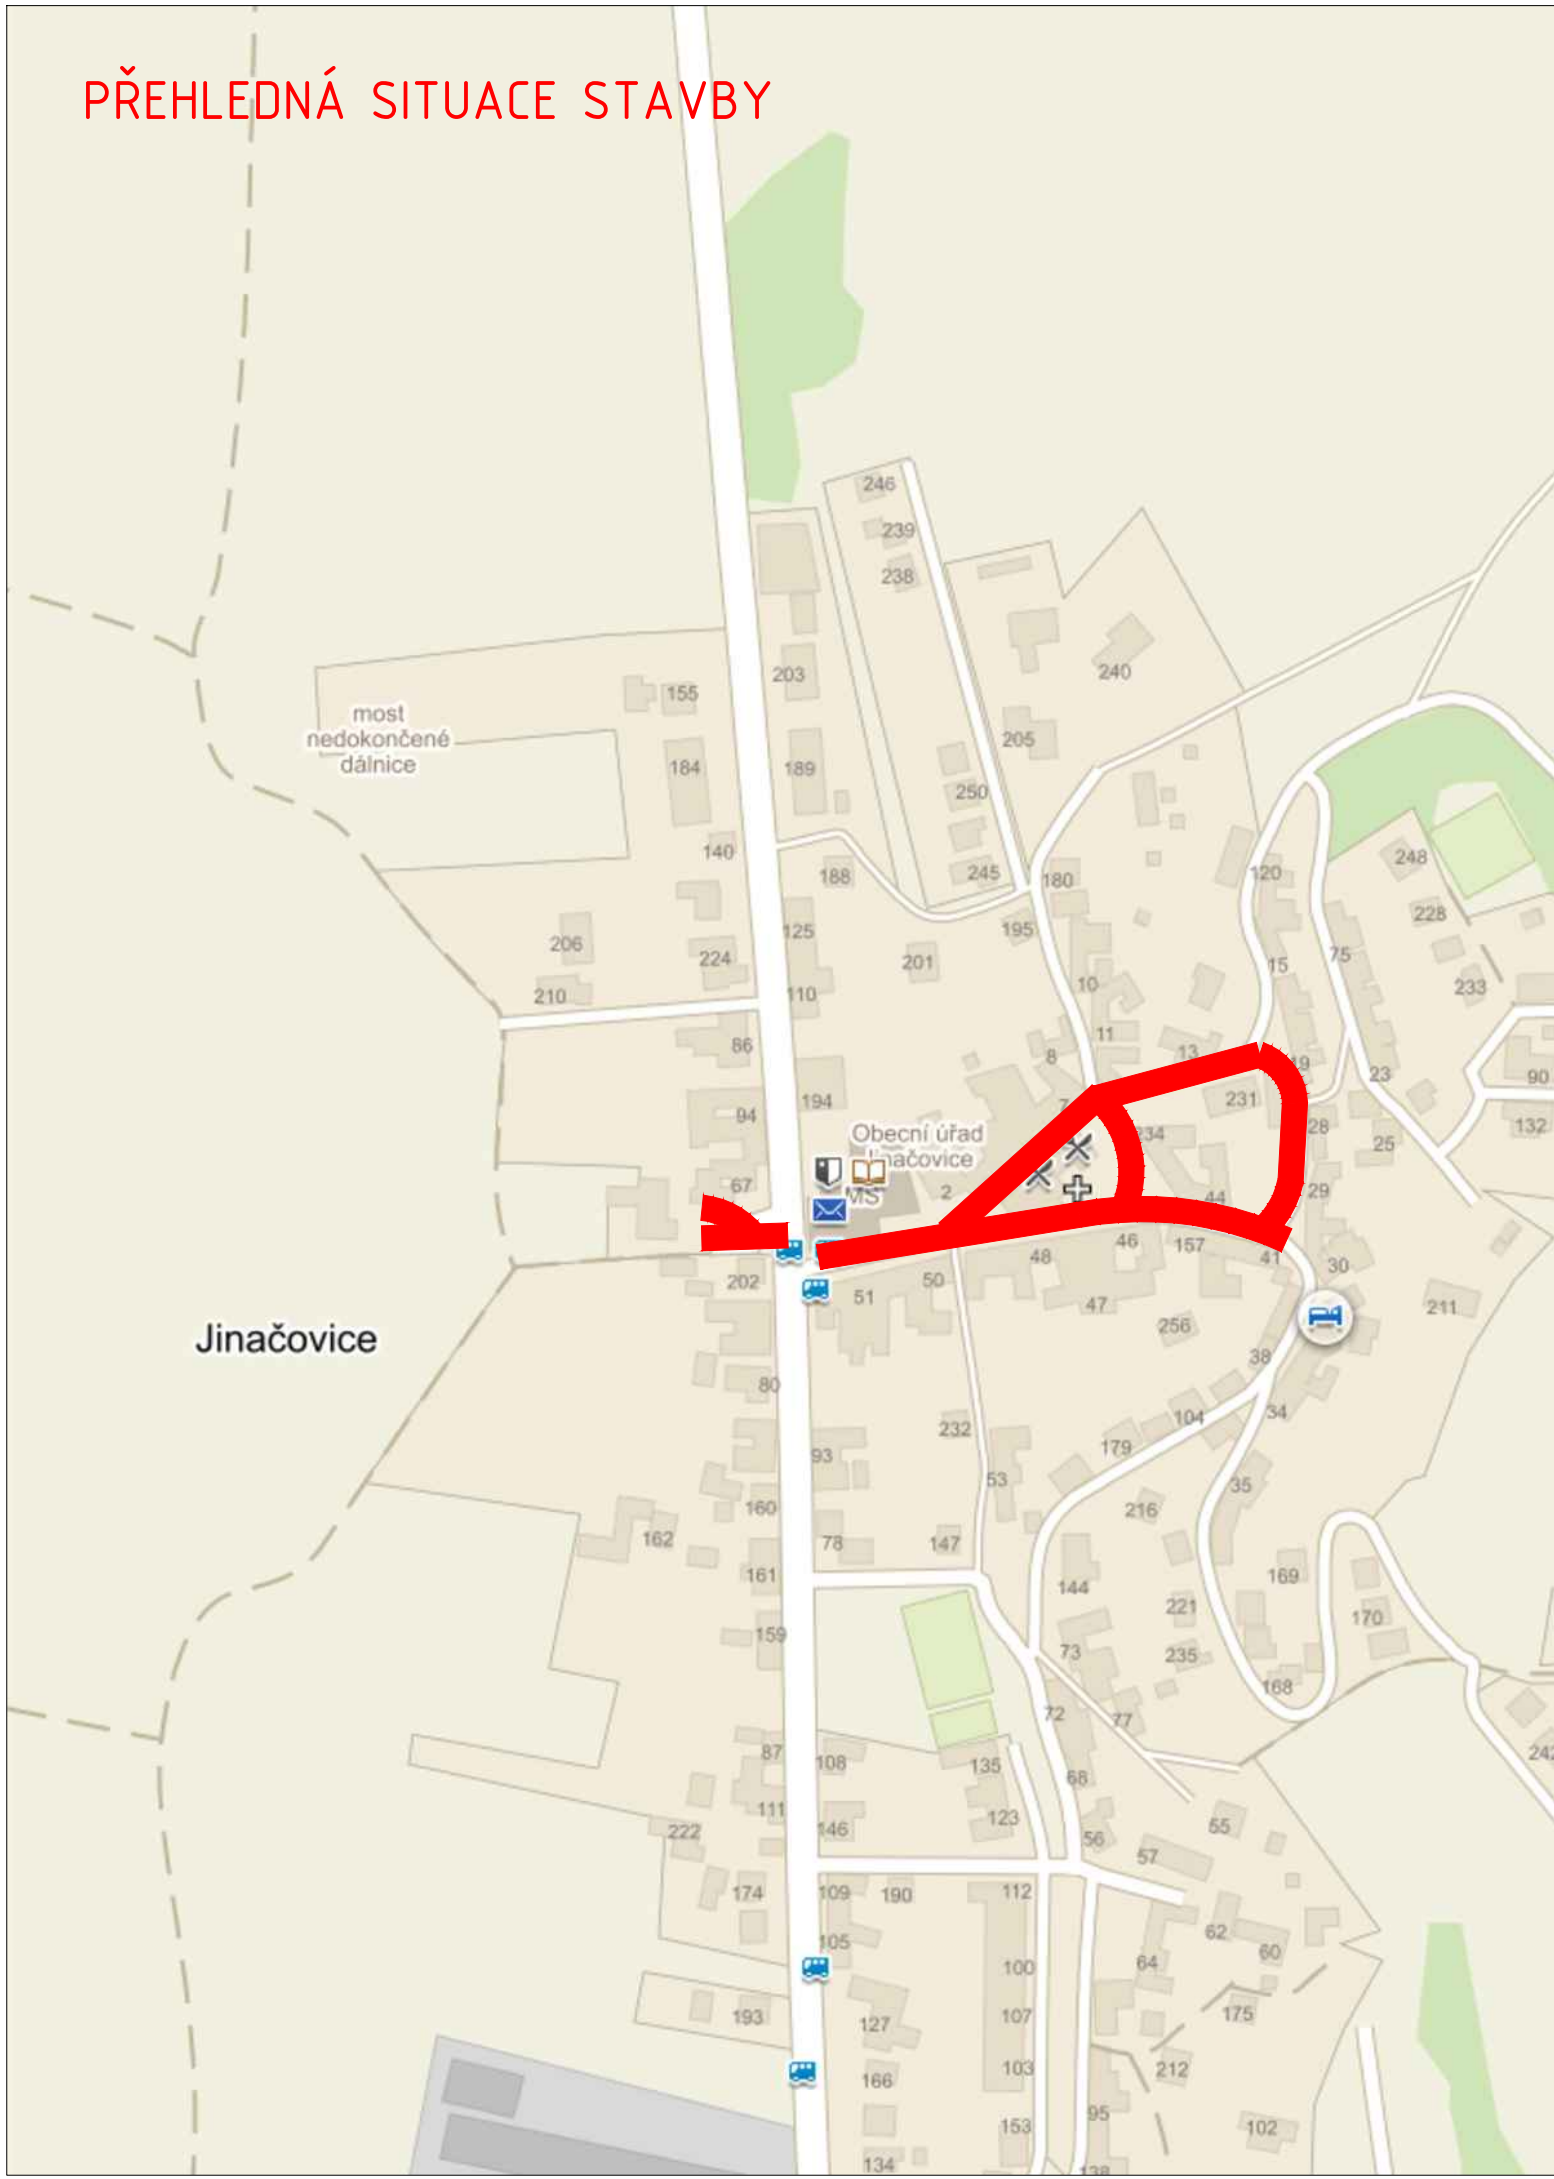

SOUŘADNICOVÝ SYSTÉM: S-JTSK  
VÝŠKOVÝ SYSTÉM: B.p.v.

AUTOR PRÁCE	Bc. Tomáš Andrlé		<div><div><div>T</div><div>VYSOKÉ UČENÍ TECHNICKÉ STAVEBNÍ V BRNĚ</div></div><div>Vysoké učení technické v Brně Fakulta stavební Ústav pozemních komunikací Veveří 331/95, 602 00 Brno</div></div>	
VEDOUcí DIPLOMOVÉ PRÁCE	Ing. Martin Smělý			
KRAJ: JIHMORAVSKÝ	MÍSTO STAVBY: JINAČOVICE			
NÁZEV DIPLOMOVÉ PRÁCE:				
REVITALIZACE CENTRA OBCE JINAČOVICE				
NÁZEV VÝKRESU:			DATUM	LEDEN 2017
PŘEHLEDNÁ SITUACE STAVBY			FORMÁT	2x4
			MĚŘÍTKO	-
			ČÍSLO VÝKRESU	B 1