


KOMUNIKACE II

DRUH POVRCHU ÚZEMÍ  
KATASTRÁLNÍ ÚZEMÍ  
KRAJ


|                     |
|---------------------|
| OSTATNÍ PLOCHA      |
| JINAČOVICE (660272) |
| JIHOMORAVSKÝ        |

PODÉLNÝ PROFIL 1 : 500/50

VÝŠKOVÉ POMĚRY

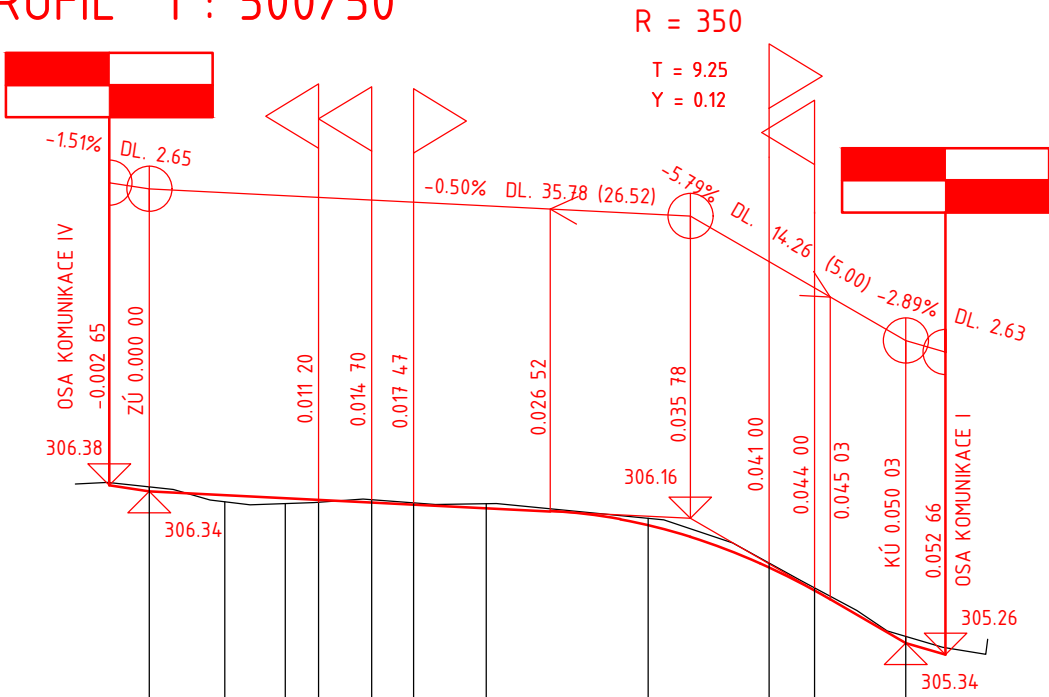

ZMĚNA PŘÍČ. SKLONU

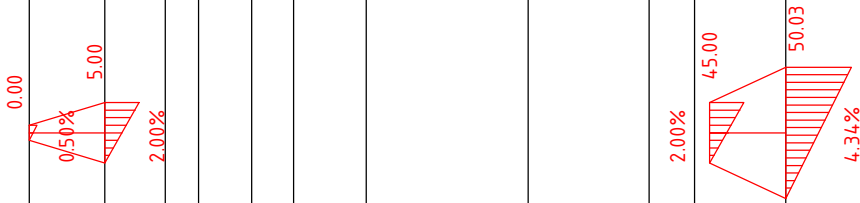

KÓTY NIVELETY

|        |        |        |        |        |        |        |        |        |        |        |
|--------|--------|--------|--------|--------|--------|--------|--------|--------|--------|--------|
| 306.34 | 306.32 | 306.29 | 306.28 | 306.27 | 306.25 | 306.23 | 306.12 | 305.84 | 305.68 | 305.34 |
|--------|--------|--------|--------|--------|--------|--------|--------|--------|--------|--------|

KÓTY TERÉNU

|        |        |        |        |        |        |        |        |        |        |        |
|--------|--------|--------|--------|--------|--------|--------|--------|--------|--------|--------|
| 306.37 | 306.27 | 306.26 | 306.27 | 306.28 | 306.26 | 306.26 | 306.16 | 305.87 | 305.70 | 305.38 |
|--------|--------|--------|--------|--------|--------|--------|--------|--------|--------|--------|

SROVNÁVACÍ ROVINA





STANIČENÍ

|     |      |      |       |       |       |       |       |       |       |       |
|-----|------|------|-------|-------|-------|-------|-------|-------|-------|-------|
| 0.0 | 5.00 | 9.00 | 11.20 | 14.70 | 17.47 | 22.28 | 33.00 | 41.00 | 44.00 | 50.03 |
|-----|------|------|-------|-------|-------|-------|-------|-------|-------|-------|

VZDÁLENOST PŘ. ŘEZŮ

|      |      |      |      |      |       |      |      |      |
|------|------|------|------|------|-------|------|------|------|
| 4.00 | 2.20 | 3.50 | 2.77 | 4.81 | 10.72 | 8.00 | 3.00 | 6.03 |
|------|------|------|------|------|-------|------|------|------|

SMĚROVÉ POMĚRY

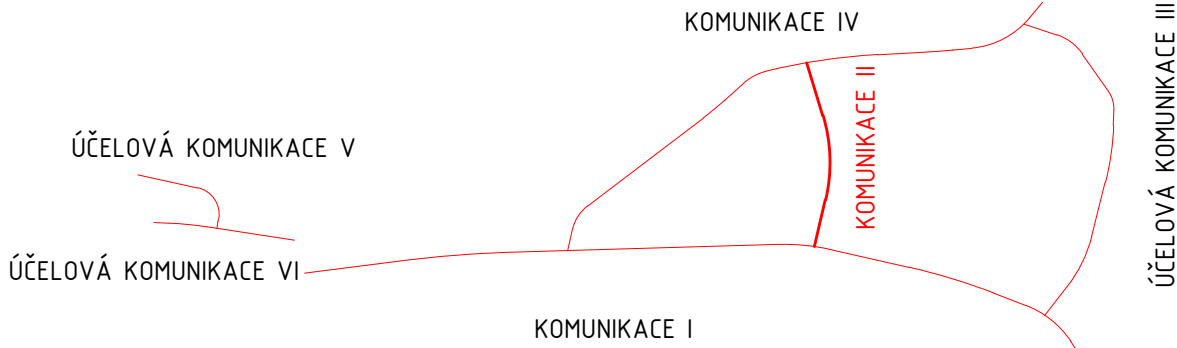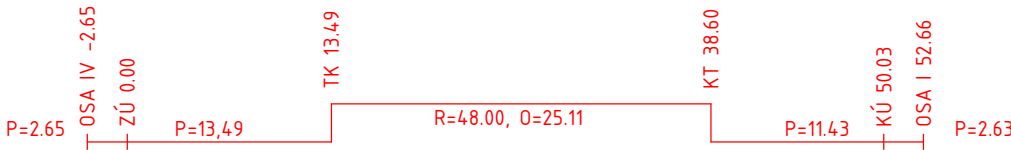

VÝŠKOVÝ SYSTÉM: B.p.v.

|   |                          |  |
|---|--------------------------|--|
| AUTOR PRÁCE   | Bc. Tomáš Andrlé         |  |
| VEDOUCÍ DIPLOMOVÉ PRÁCE   | Ing. Martin Smělý        |  |
| KRAJ: JIHMORAVSKÝ   | MÍSTO STAVBY: JINAČOVICE |  |
| NÁZEV DIPLOMOVÉ PRÁCE:  |                          |  |
| REVITALIZACE CENTRA OBCE JINAČOVICE   |                          |  |
| NÁZEV VÝKRESU:  |                          |  |
| PODÉLNÝ PROFIL - KOMUNIKACE II  |                          |  |
| Vysoké učení technické v Brně<br>Fakulta stavební<br>Ústav pozemních komunikací<br>Veveří 331/95, 602 00 Brno |                          |  |
| DATUM   | LEDEN 2017               |  |
| FORMÁT  | 2xA4                     |  |
| MĚŘÍTKO   | 1:500/50                 |  |
| ČÍSLO VÝKRESU   | B 6.2                    |  |