
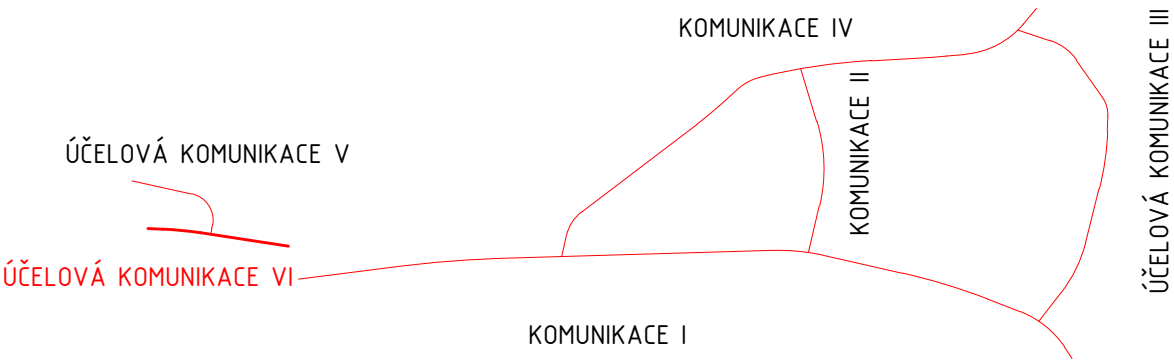


KOMUNIKACE VI

DRUH POVRCHU ÚZEMÍ  
KATASTRÁLNÍ ÚZEMÍ  
KRAJ

OSTATNÍ PLOCHA
JINAČOVICE (660272)
JIHOMORAVSKÝ

PODÉLNÝ PROFIL 1 : 500/50

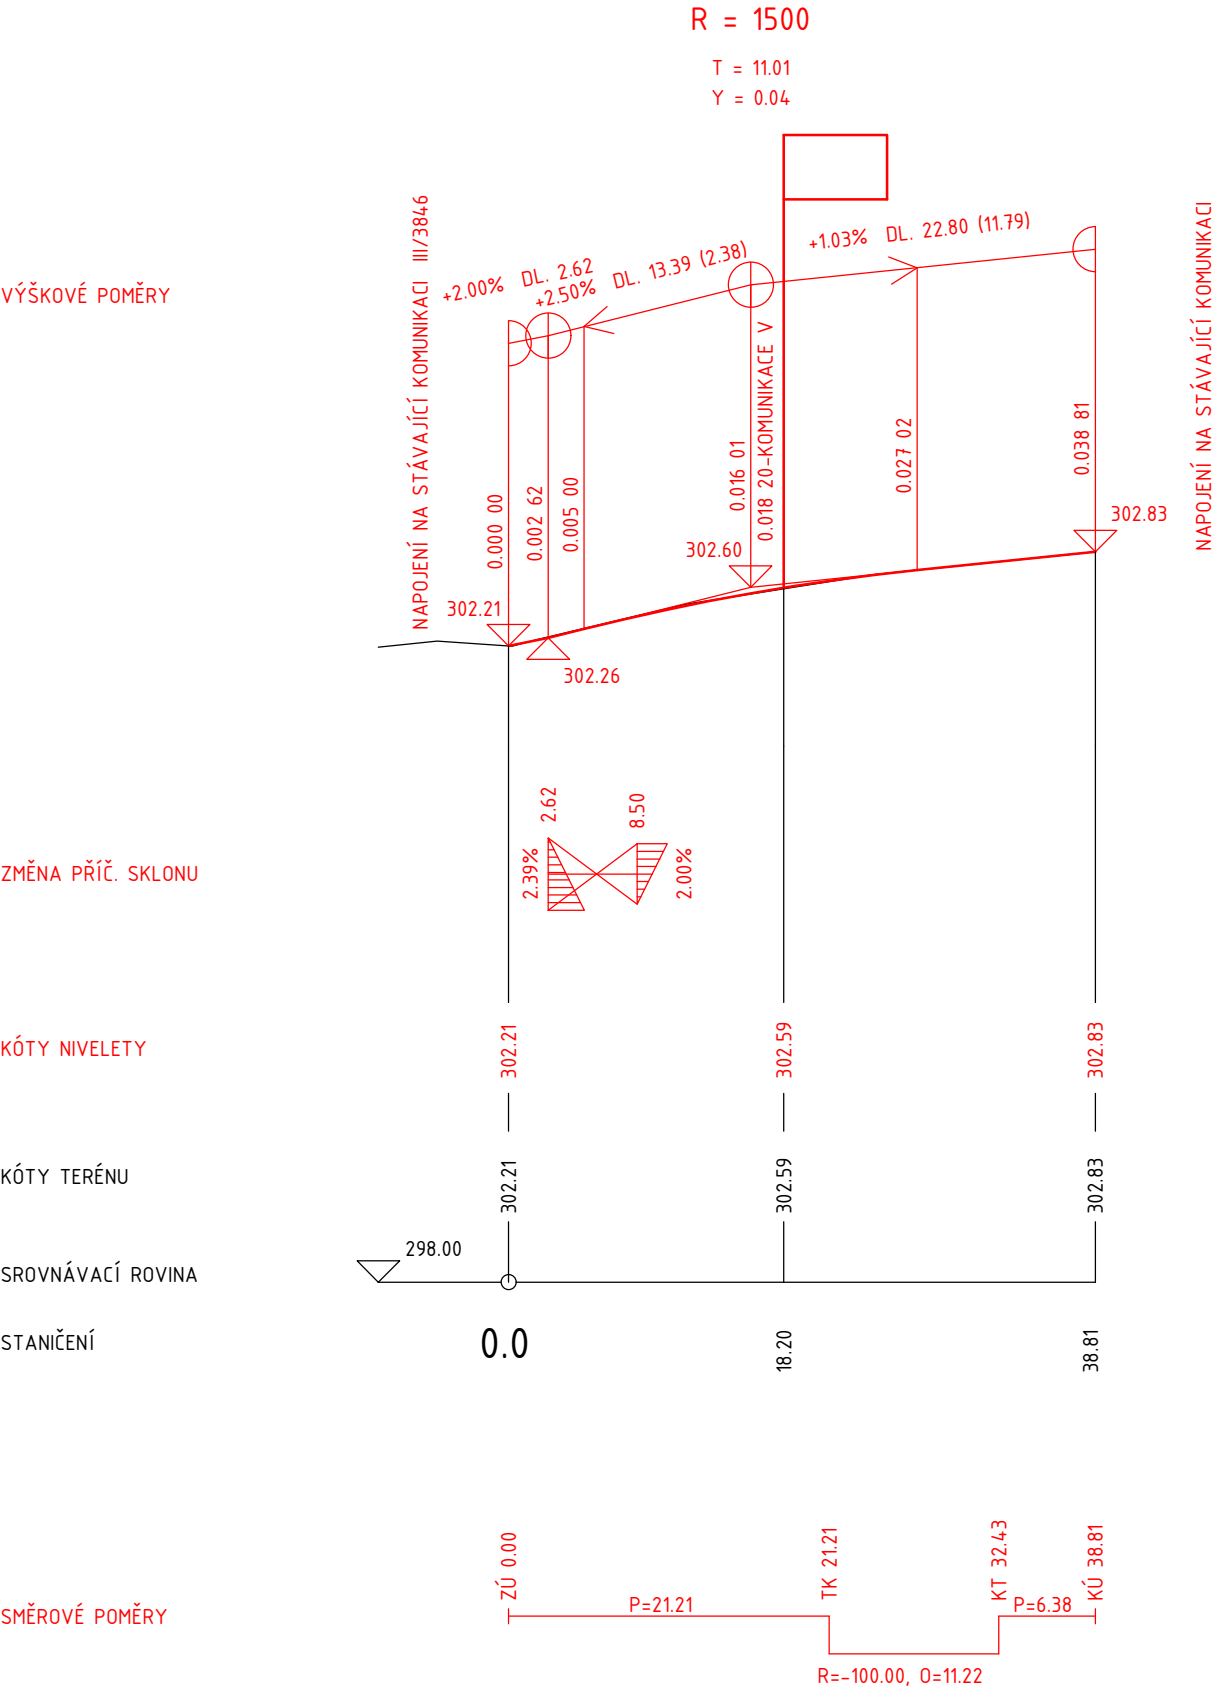

VÝŠKOVÝ SYSTÉM: B.p.v.

AUTOR PRÁCE	Bc. Tomáš Andrie	
VEDOUcí DIPLOMOVÉ PRÁCE	Ing. Martin Smělý	
KRAJ: JIHOMORAVSKÝ	MÍSTO STAVBY: JINAČOVICE	
NÁZEV DIPLOMOVÉ PRÁCE:		
REVITALIZACE CENTRA OBCE JINAČOVICE		
NÁZEV VÝKRESU:		
PODÉLNÝ PROFIL - KOMUNIKACE VI		
DATUM	LEDEN 2017	
FORMÁT	2xA4	
MĚŘÍTKO	1:500/50	
ČÍSLO VÝKRESU	B 6.6	