



VZOROVÉ PŘÍČNÉ ŘEZY – KOMUNIKACE I, II  
M 1:50

KOMUNIKACE I

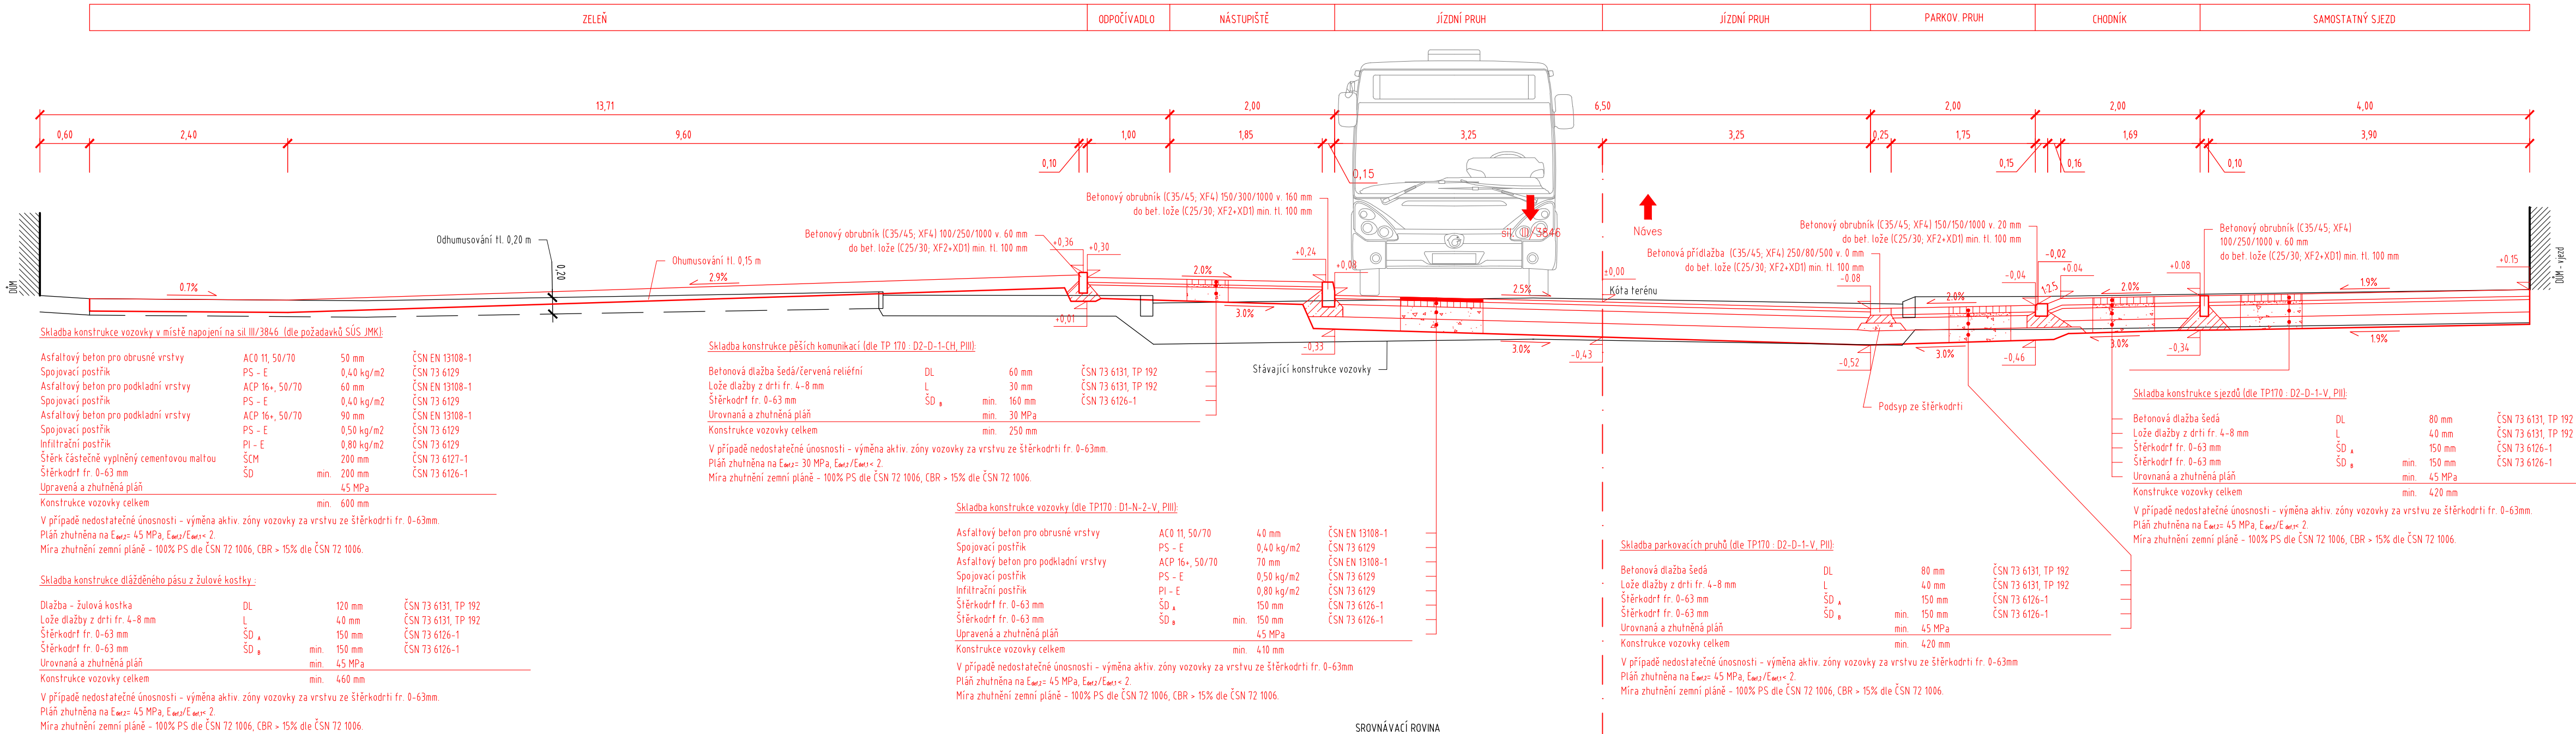

KOMUNIKACE II

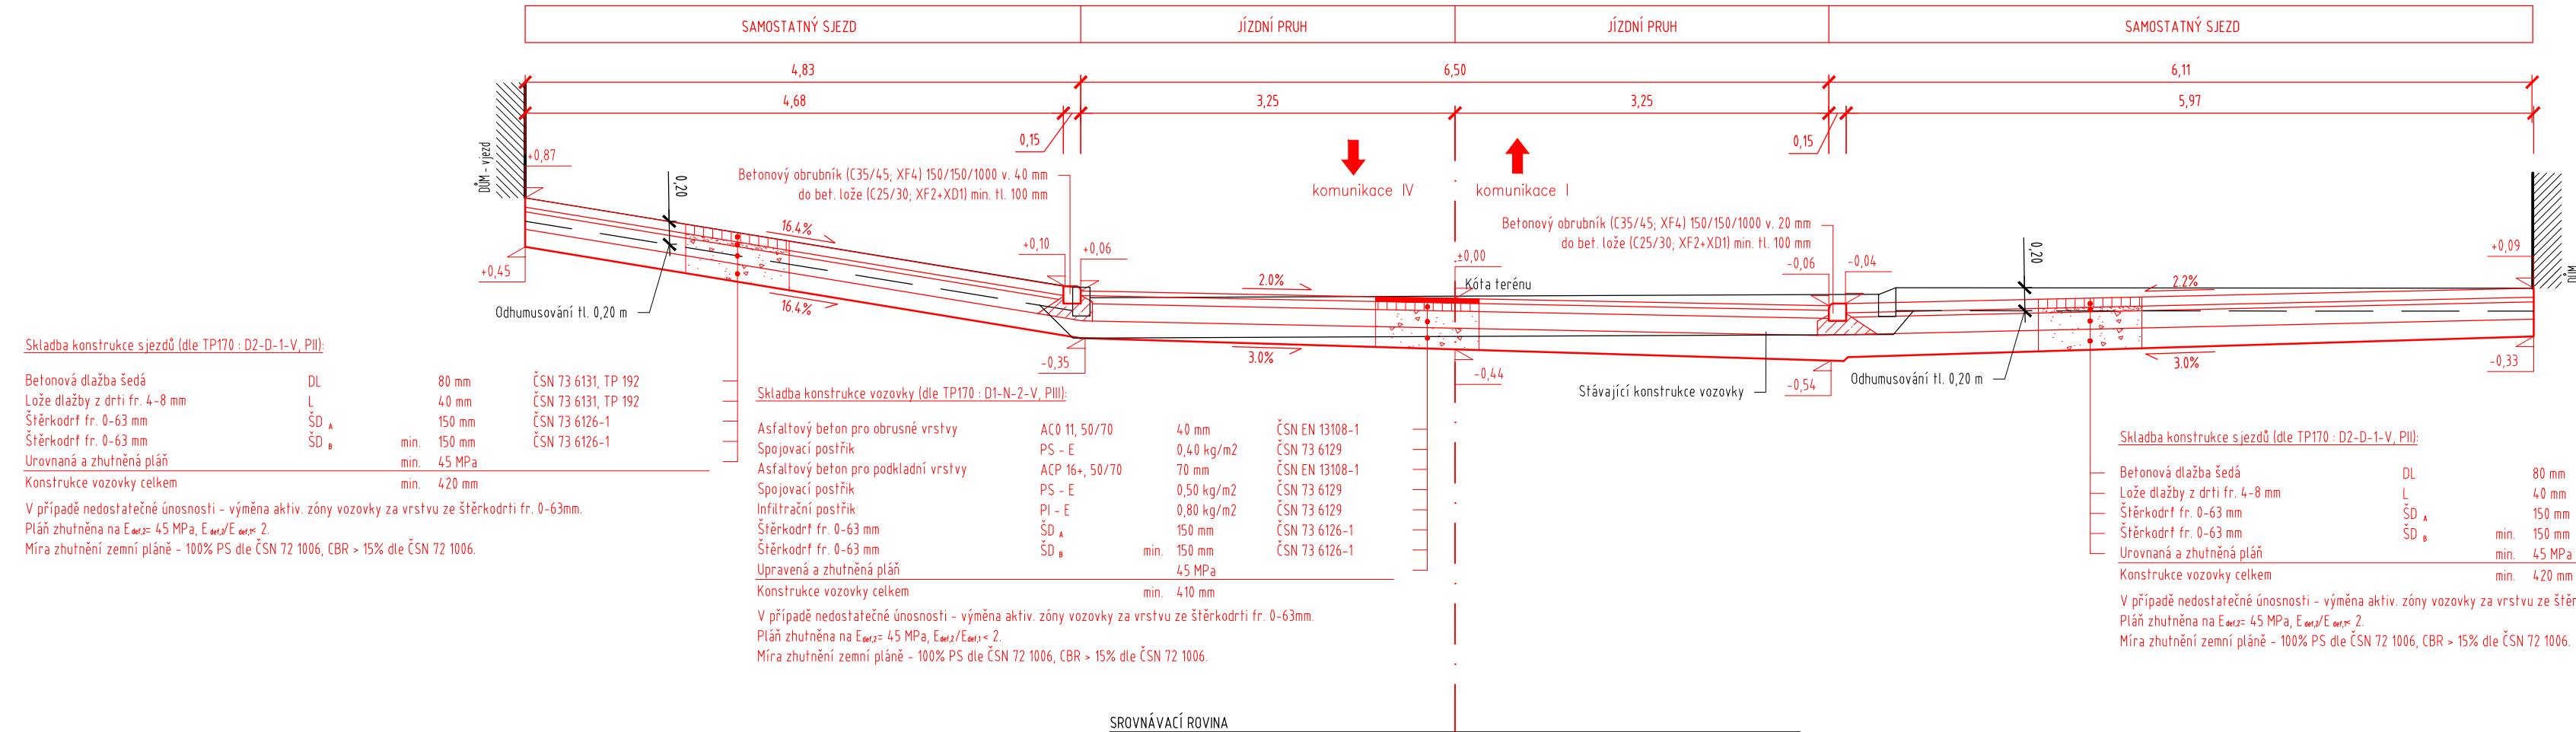

VÝKOVÝ SYSTÉM: B.p.v.

AUTOR PRÁCE	Bc. Tomáš Andrie	
VEDUCÍ DIPLOMOVÉ PRÁCE	Ing. Martin Smělý	
KRAJ: JIHO-MORAVSKÝ	MÍSTO STAVBY: JINÁČOVICE	
NÁZEV DIPLOMOVÉ PRÁCE:		
REVITALIZACE CENTRA OBCE JINÁČOVICE		
NÁZEV VÝKRESU:		
VZOROVÉ PŘÍČNÉ ŘEZY – KOMUNIKACE I, II		
DATUM	LEDEN 2017	
FORMÁT	8x4	
MĚŘÍTKO	1:50	
ČÍSLO VÝKRESU	B 7.1	