
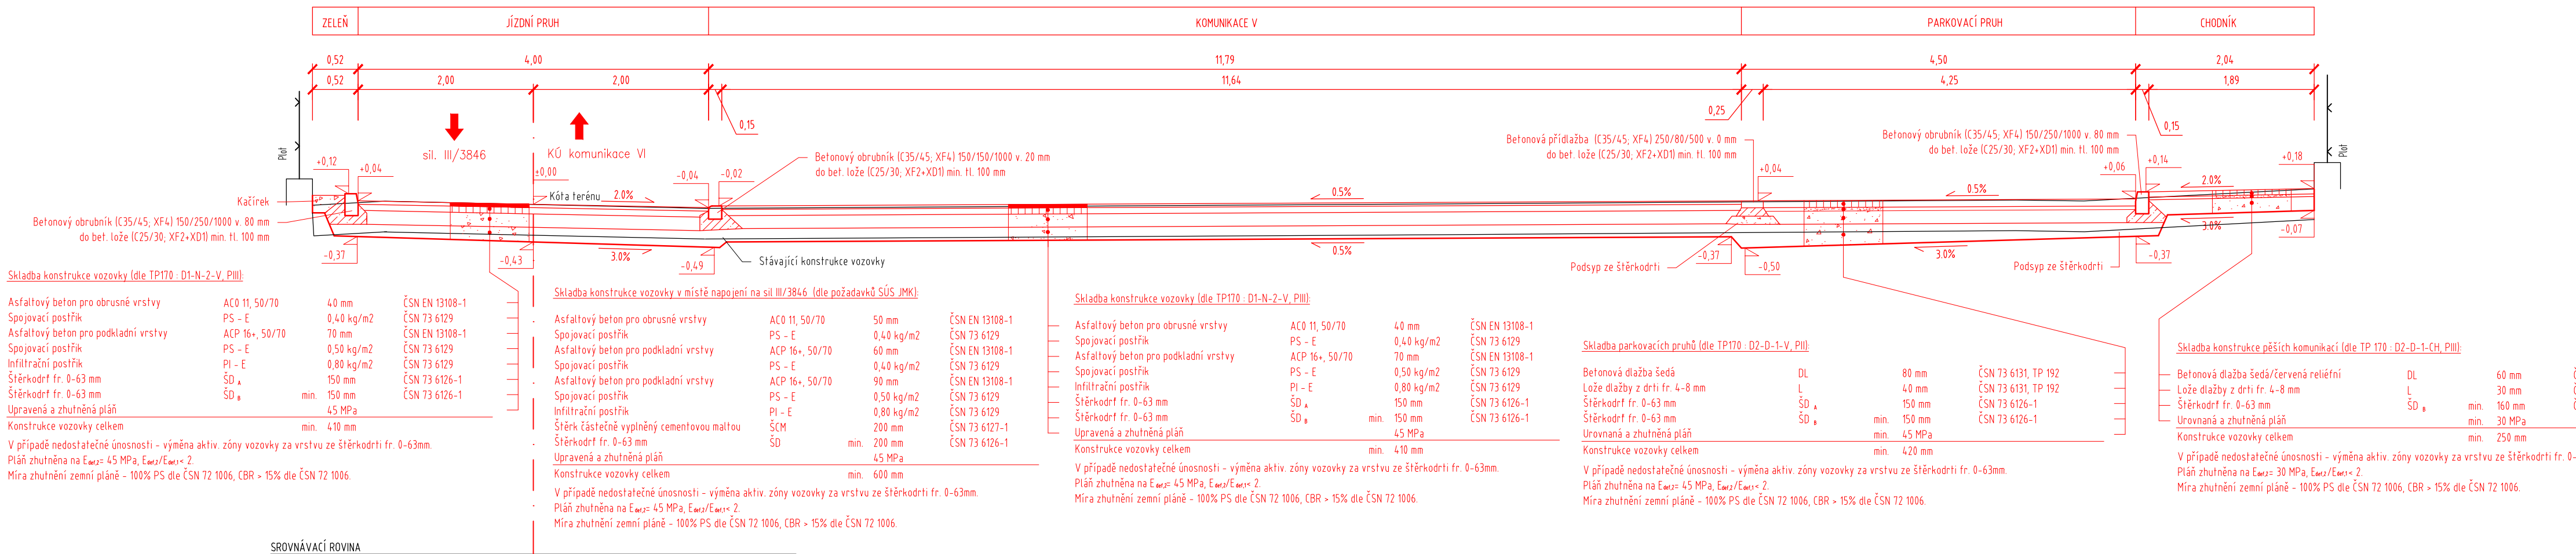
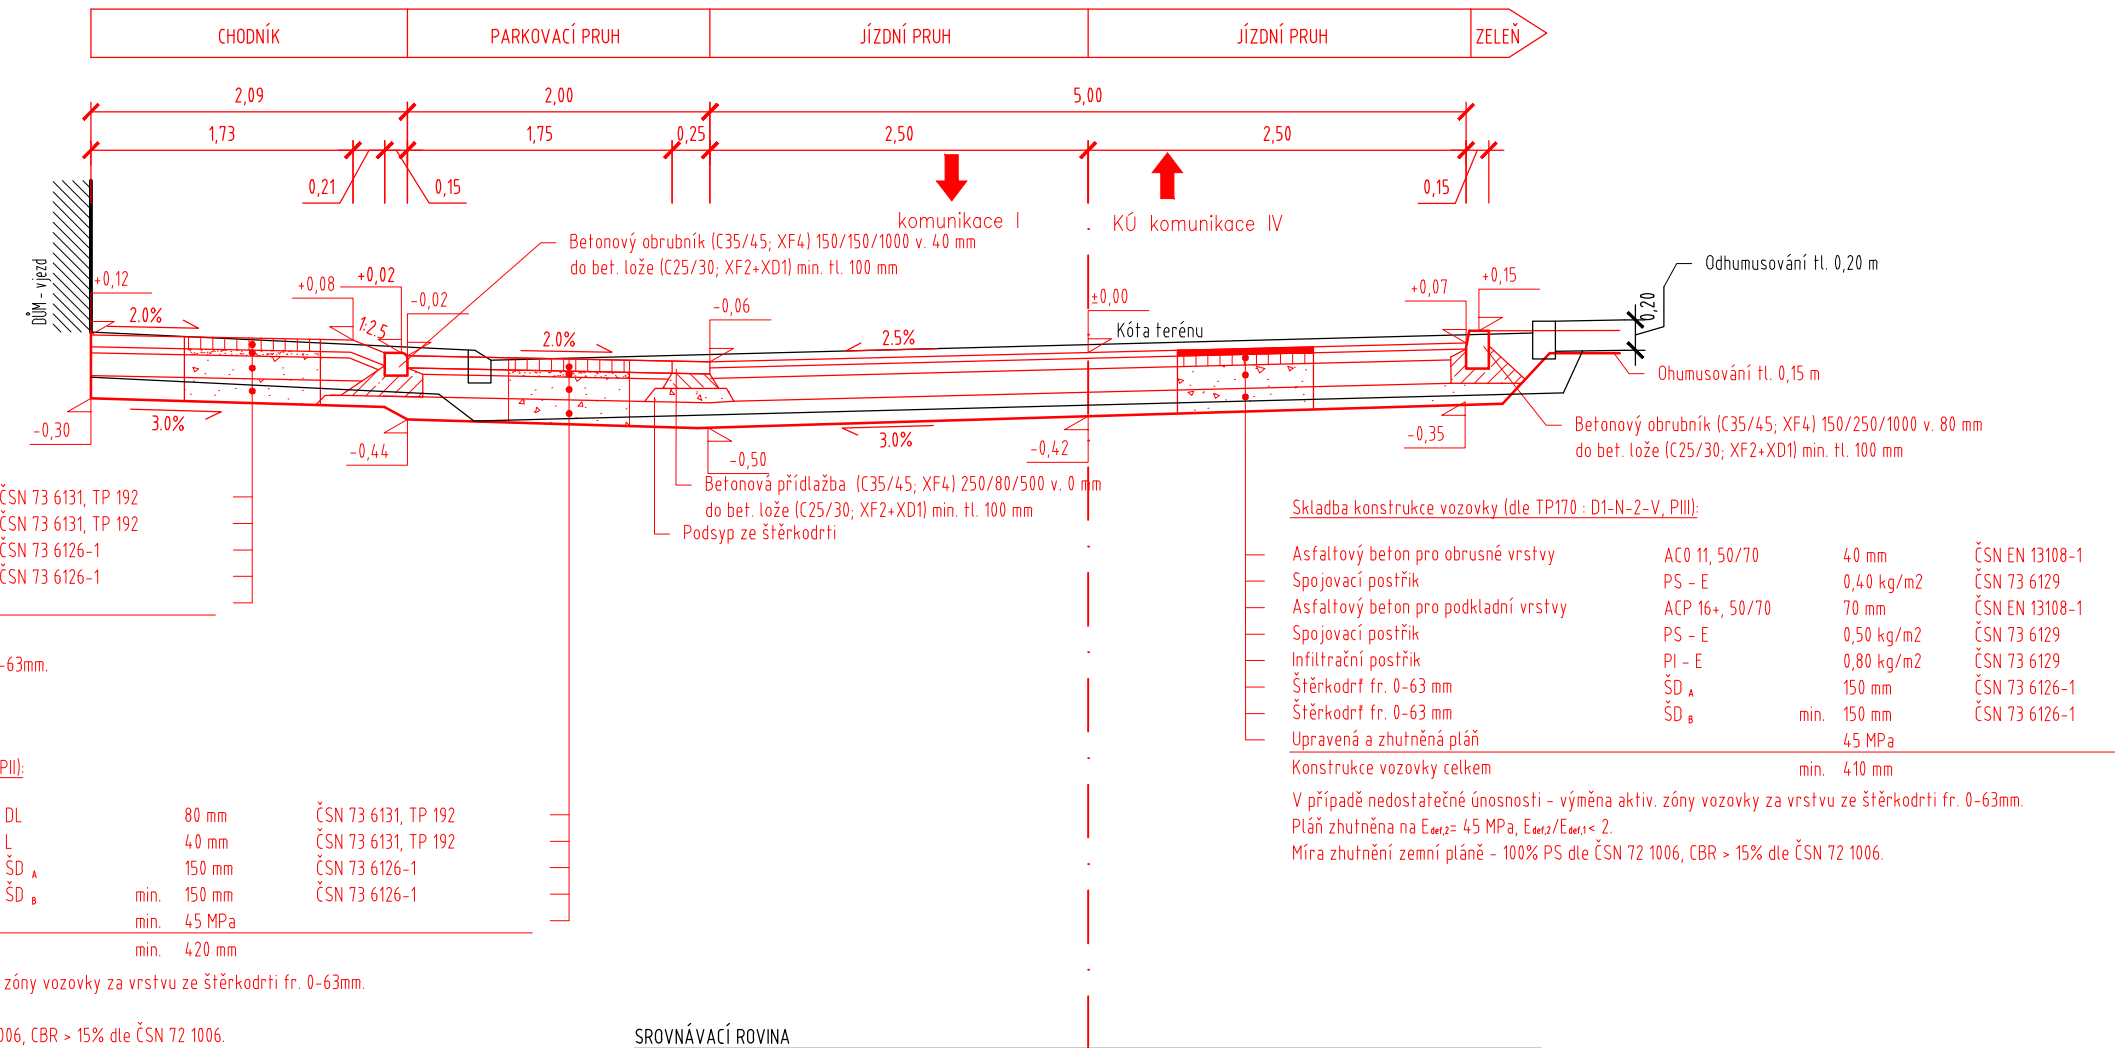
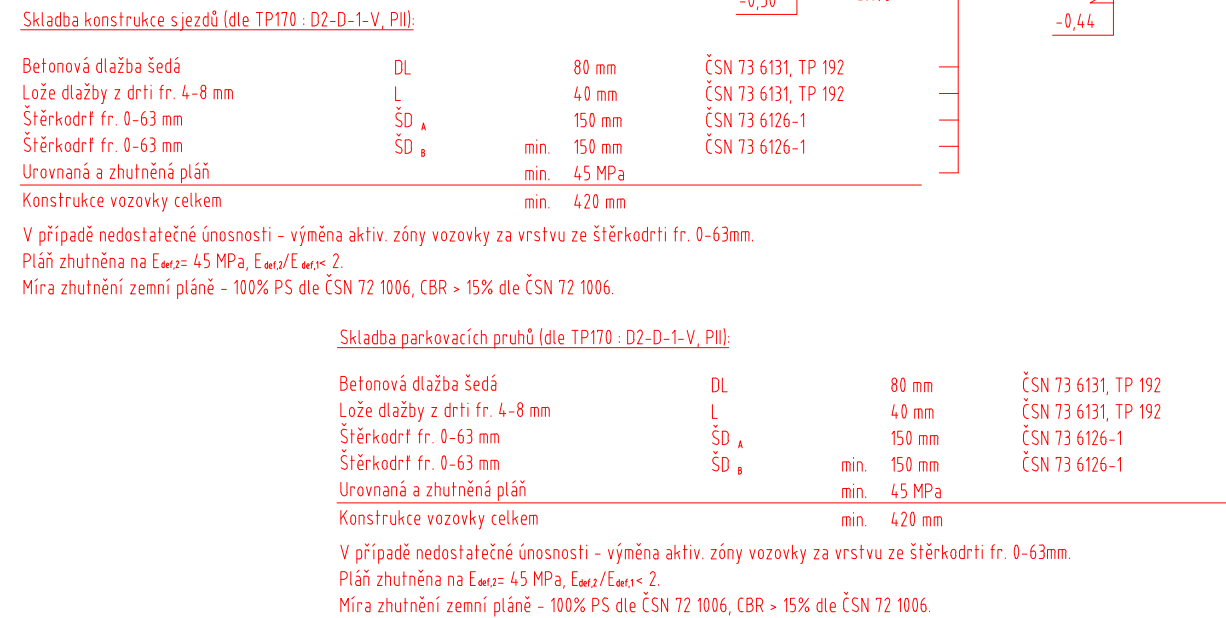



VZOROVÉ PŘÍČNÉ ŘEZY - KOMUNIKACE III, IV, V, VI  
M 1:50

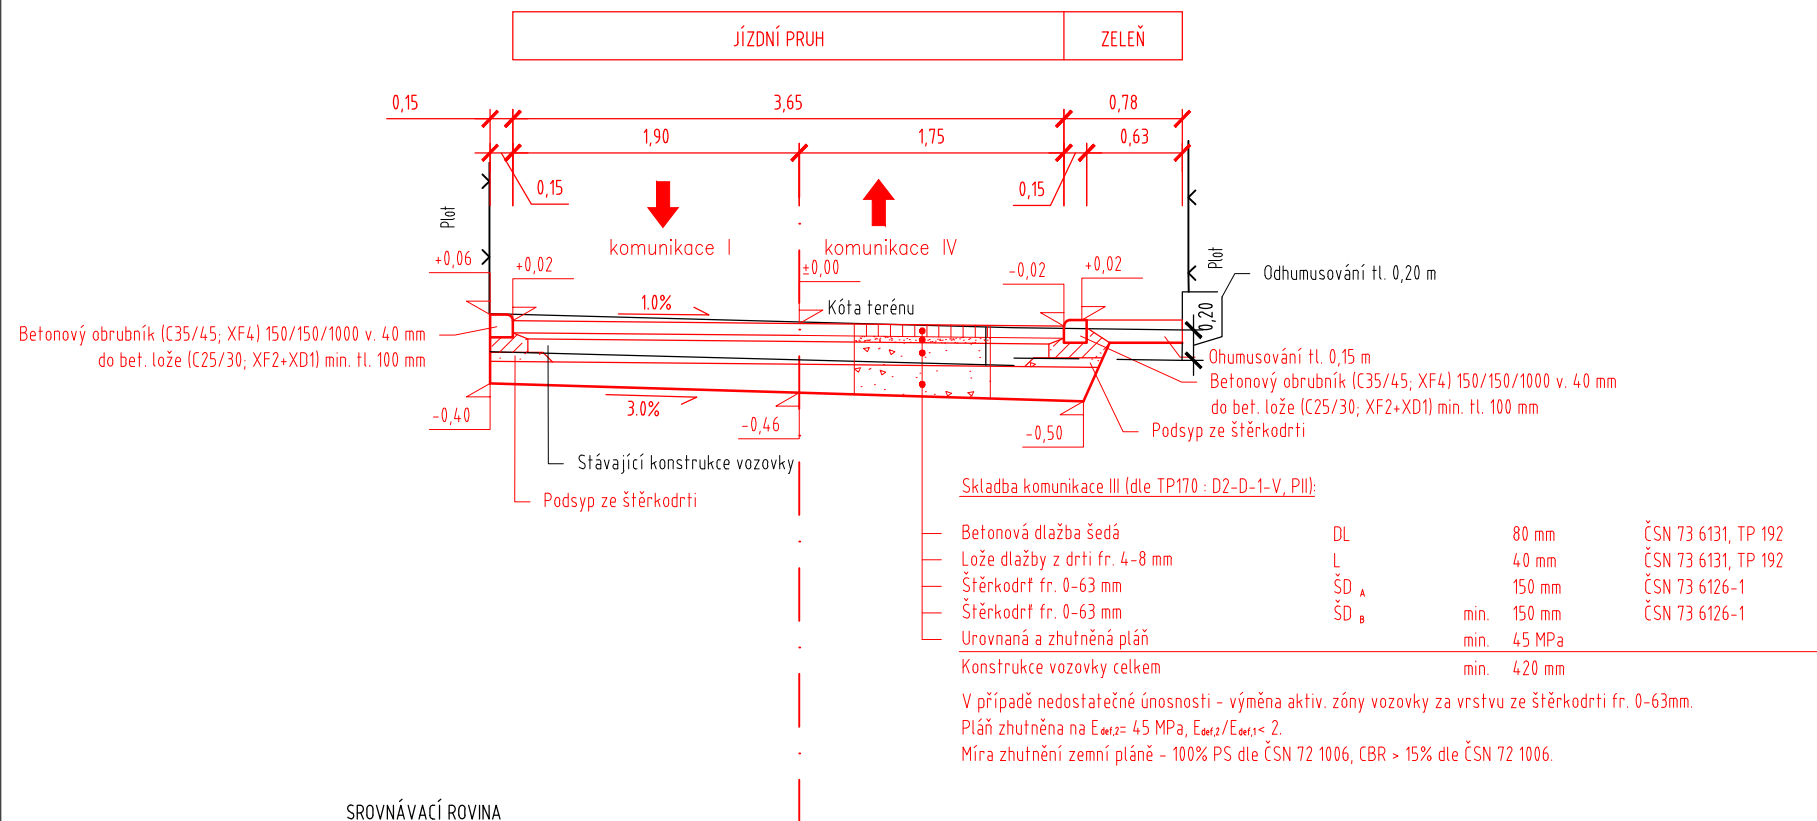

VÝŠKOVÝ SYSTÉM: B.p.v.

AUTOR PRÁCE	Bc. Tomáš Andrlé	<div><p>VYSOKÉ UČENÍ TECHNICKÉ FAKULTA ARCHITECTURA V BRNĚ</p><p>Vysoké učení technické v Brně Fakulta stavební Ústav pozemních komunikací Veveří 331/95, 602 00 Brno</p></div>						
VEDOUČÍ DIPLOMOVÉ PRÁCE	Ing. Martin Smělý							
KRAJ: JIHOOMRAVSKÝ	MÍSTO STAVBY: JINAČOVICE							
NÁZEV DIPLOMOVÉ PRÁCE:		<table><tr><td>DATUM</td><td>LEDEN 2017</td></tr><tr><td>FORMÁT</td><td>4x A4</td></tr><tr><td>MĚŘÍTKO</td><td>1:50</td></tr></table>	DATUM	LEDEN 2017	FORMÁT	4x A4	MĚŘÍTKO	1:50
DATUM	LEDEN 2017							
FORMÁT	4x A4							
MĚŘÍTKO	1:50							
NÁZEV VÝKRESU: VZOROVÉ PŘÍČNÉ ŘEZY - KOMUNIKACE III, IV, V, VI		<table><tr><td>ČÍSLO VÝKRESU</td><td>B 7.2</td></tr></table>	ČÍSLO VÝKRESU	B 7.2				
ČÍSLO VÝKRESU	B 7.2							