
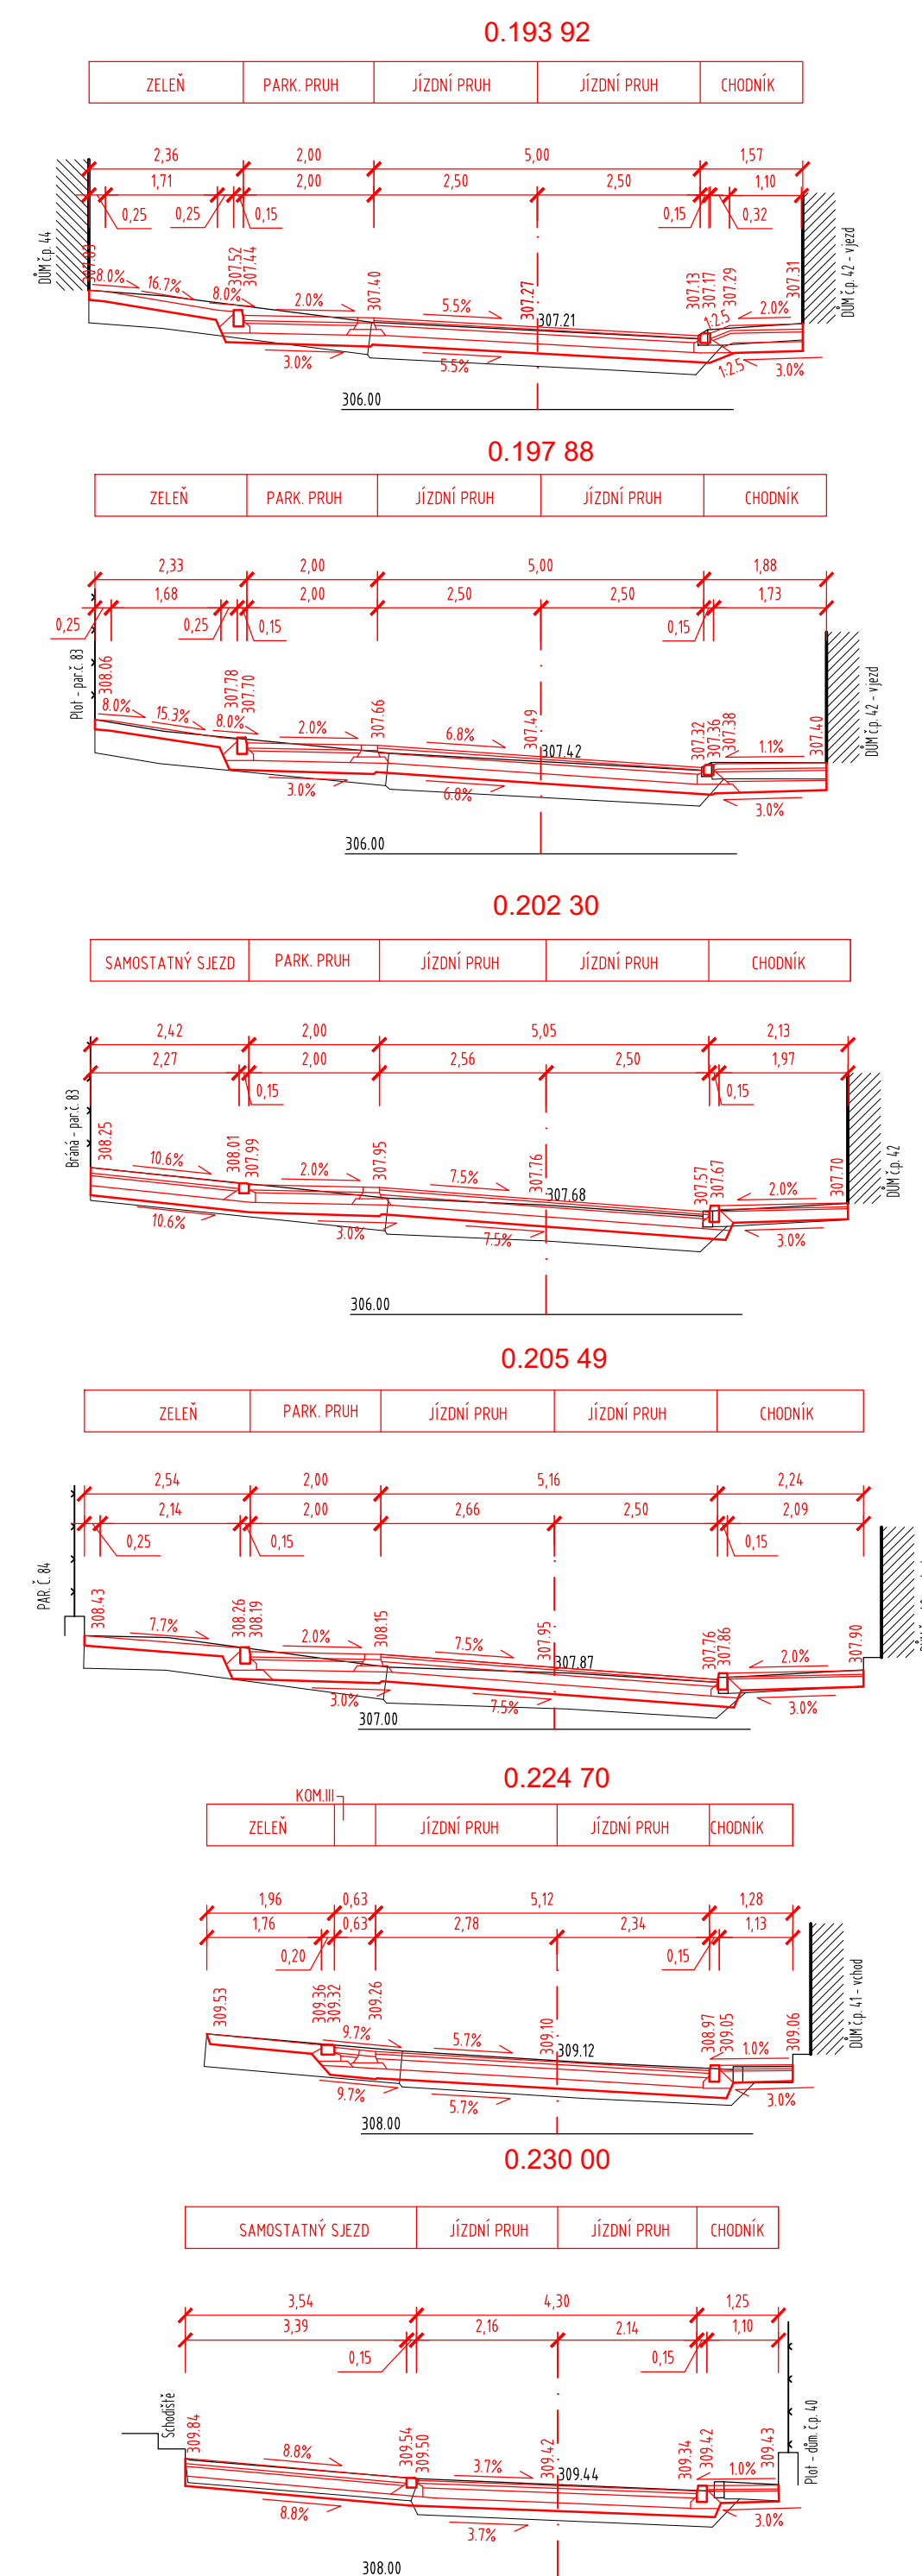
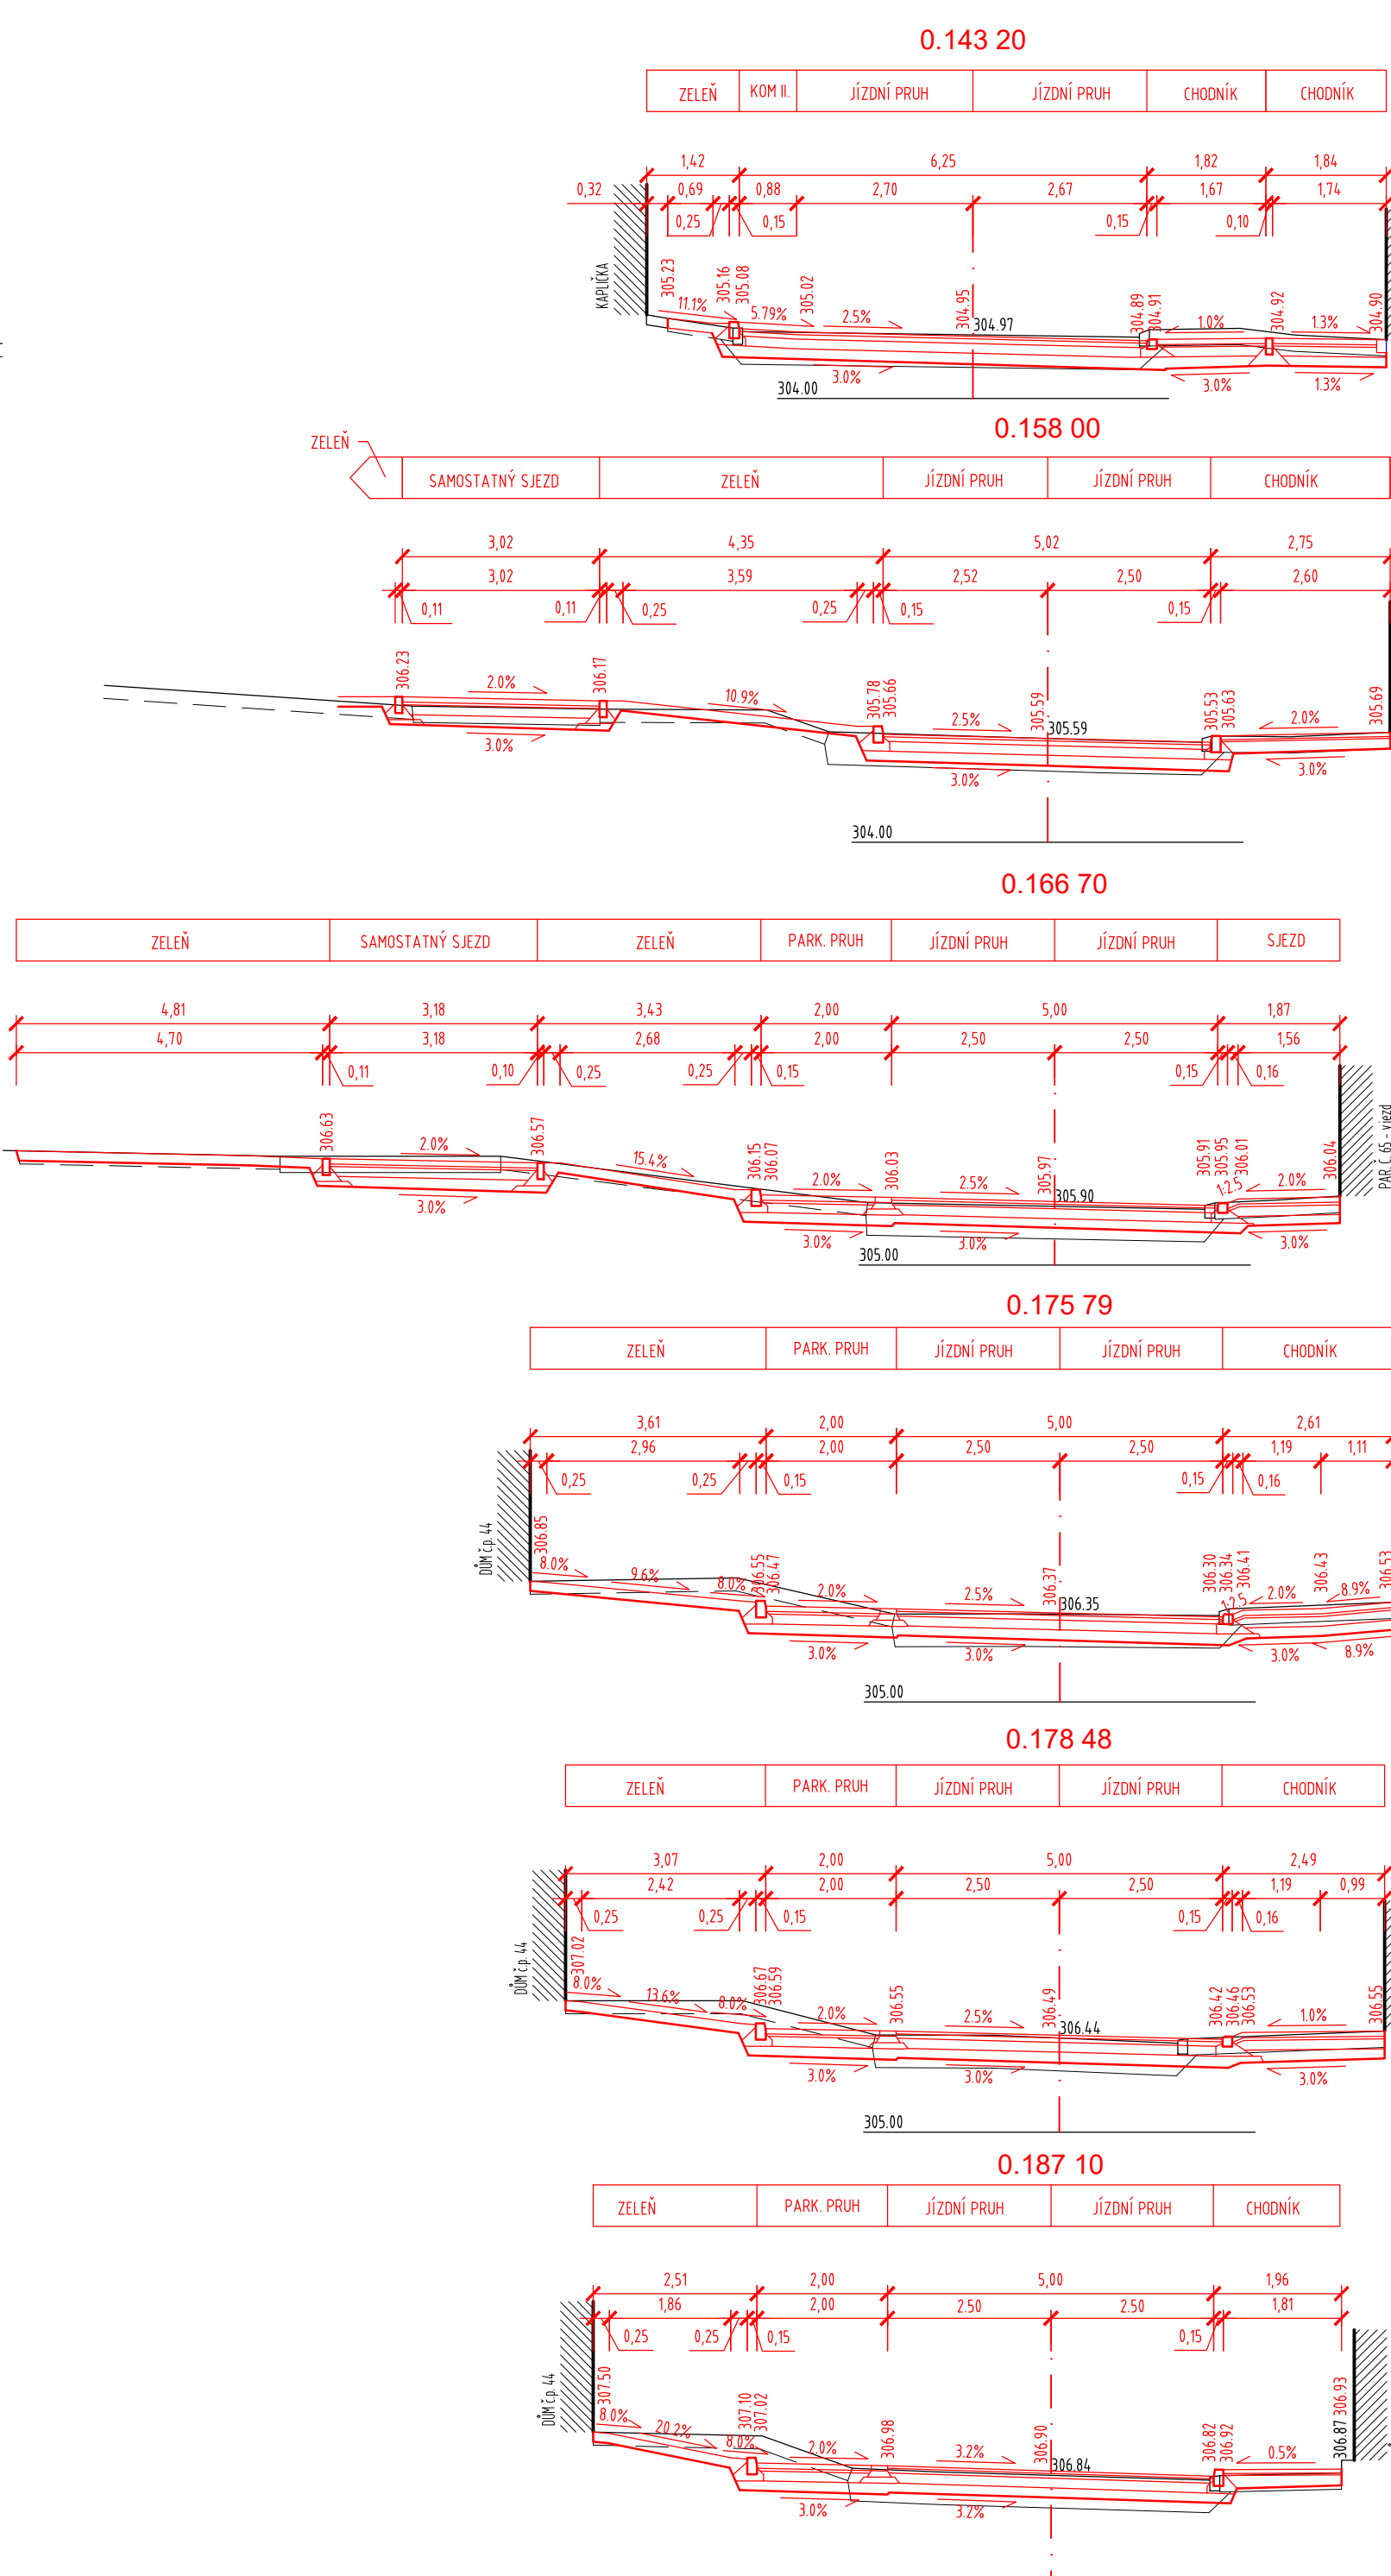
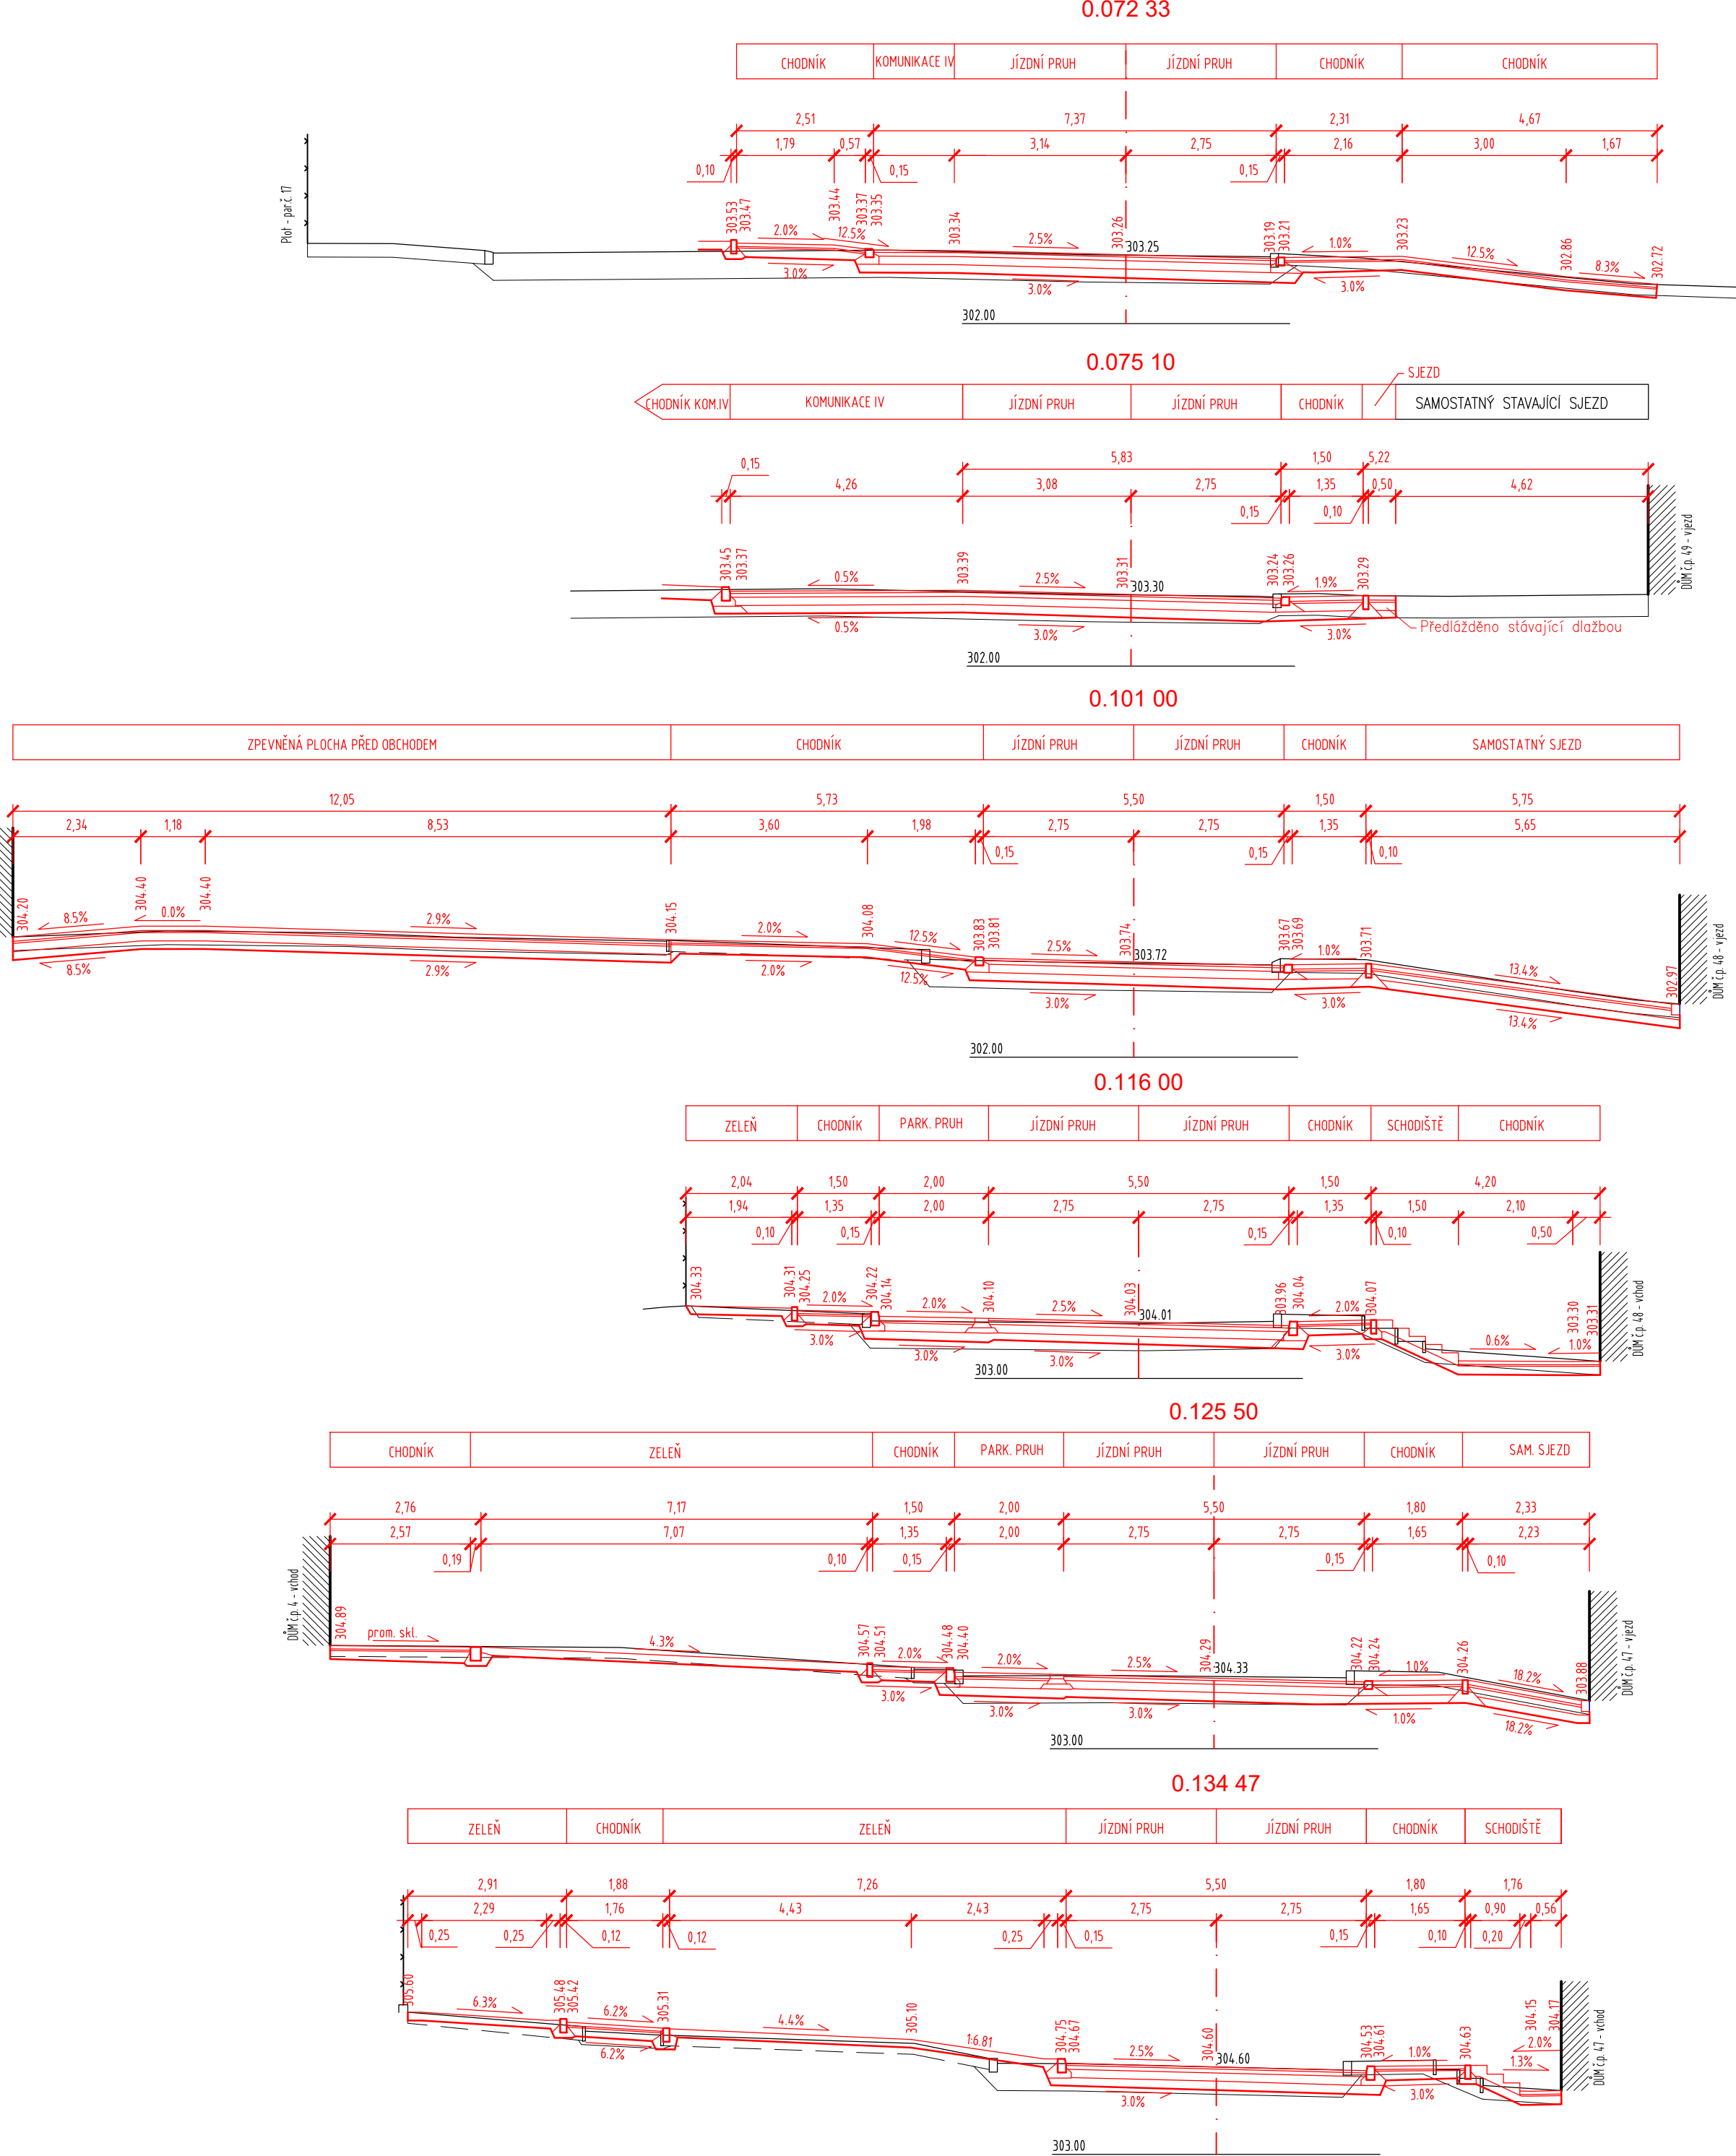



PRACOVNÍ PŘÍČNÉ ŘEZY - KOMUNIKACE I
M 1:100

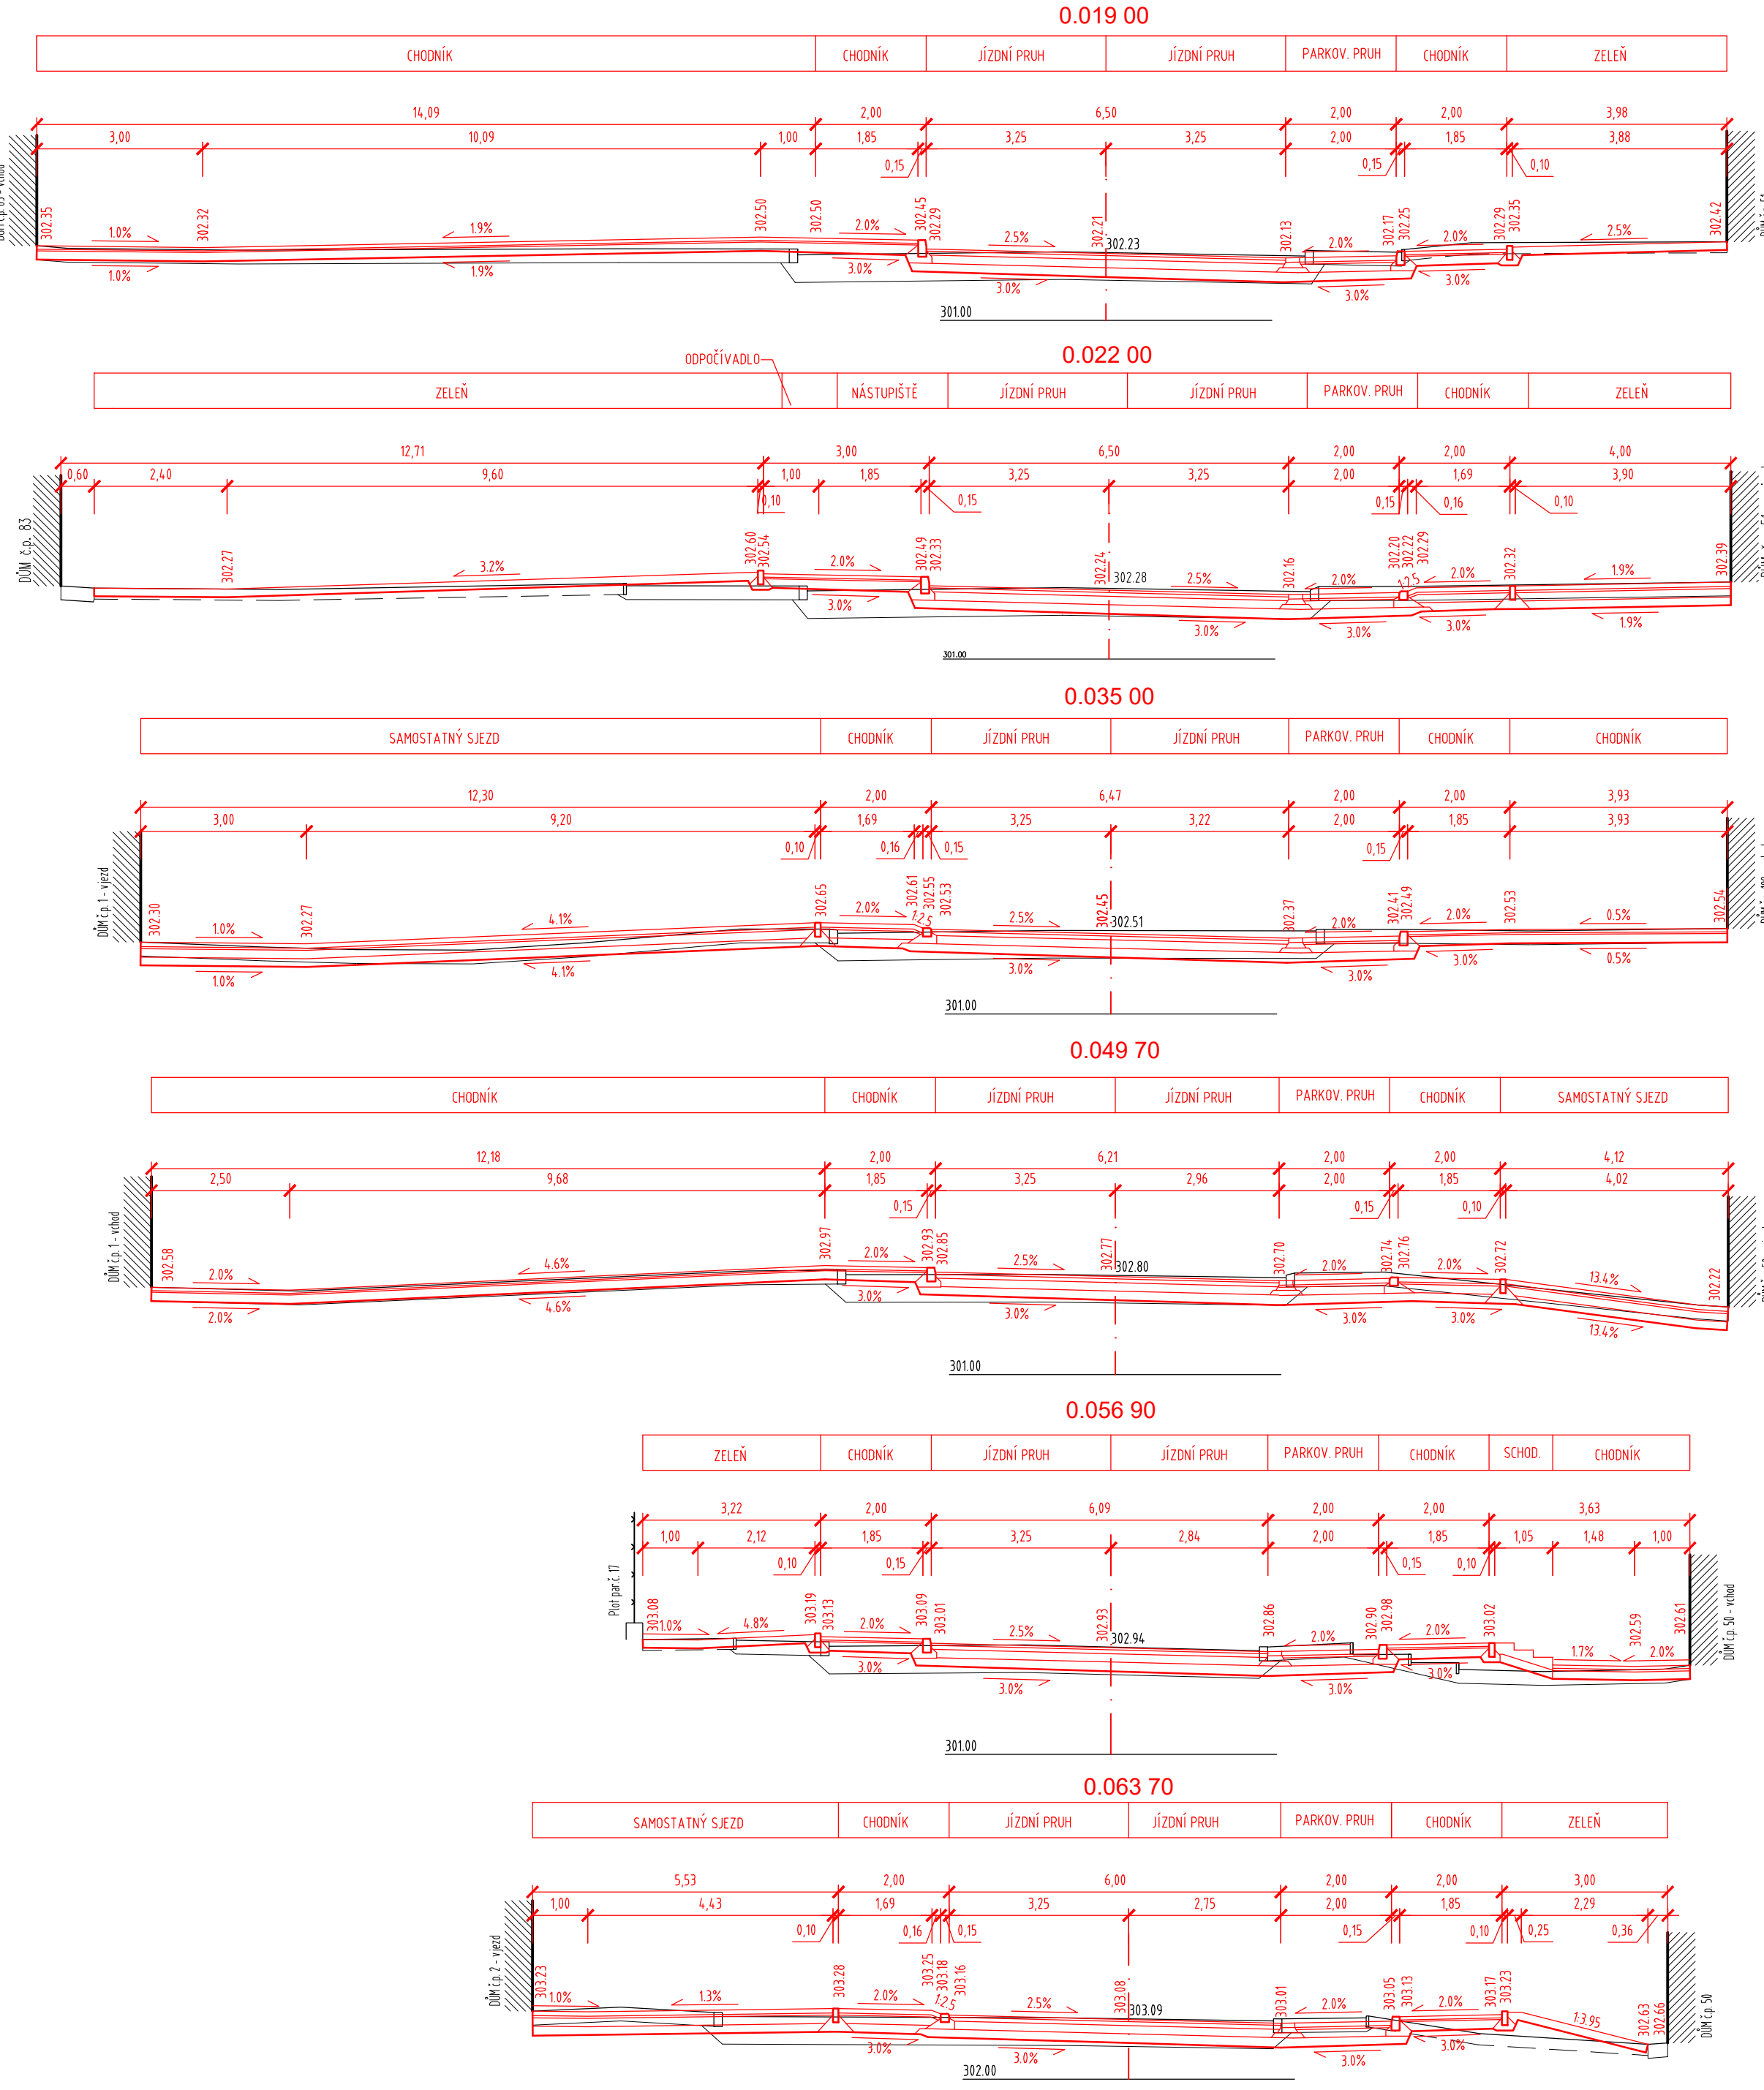

VÝŠKOVÝ SYSTÉM: B.p.v.		
AUTOR PRÁCE	Bc. Tomáš Andrie	
VEDOUČÍ DIPLOMOVÉ PRÁCE	Ing. Martin Smělý	
KRAJ: JIHOHRÁVSKÝ	MÍSTO STAVBY: JINAČOVICE	
NÁZEV DIPLOMOVÉ PRÁCE:		
REVITALIZACE CENTRA OBCE JINAČOVICE		
NÁZEV VÝKRESU:		
PRACOVNÍ PŘÍČNÉ ŘEZY - KOMUNIKACE I		
		
Vysoká škola technická v Brně Fakulta stavební Vězeň: 331/95, 602 00 Brno		
DATUM	LEZEN 2017	
FORMÁT	12x44	
MĚŘÍTKO	1:100	
ČÍSLO VÝKRESU	B 8.1	