
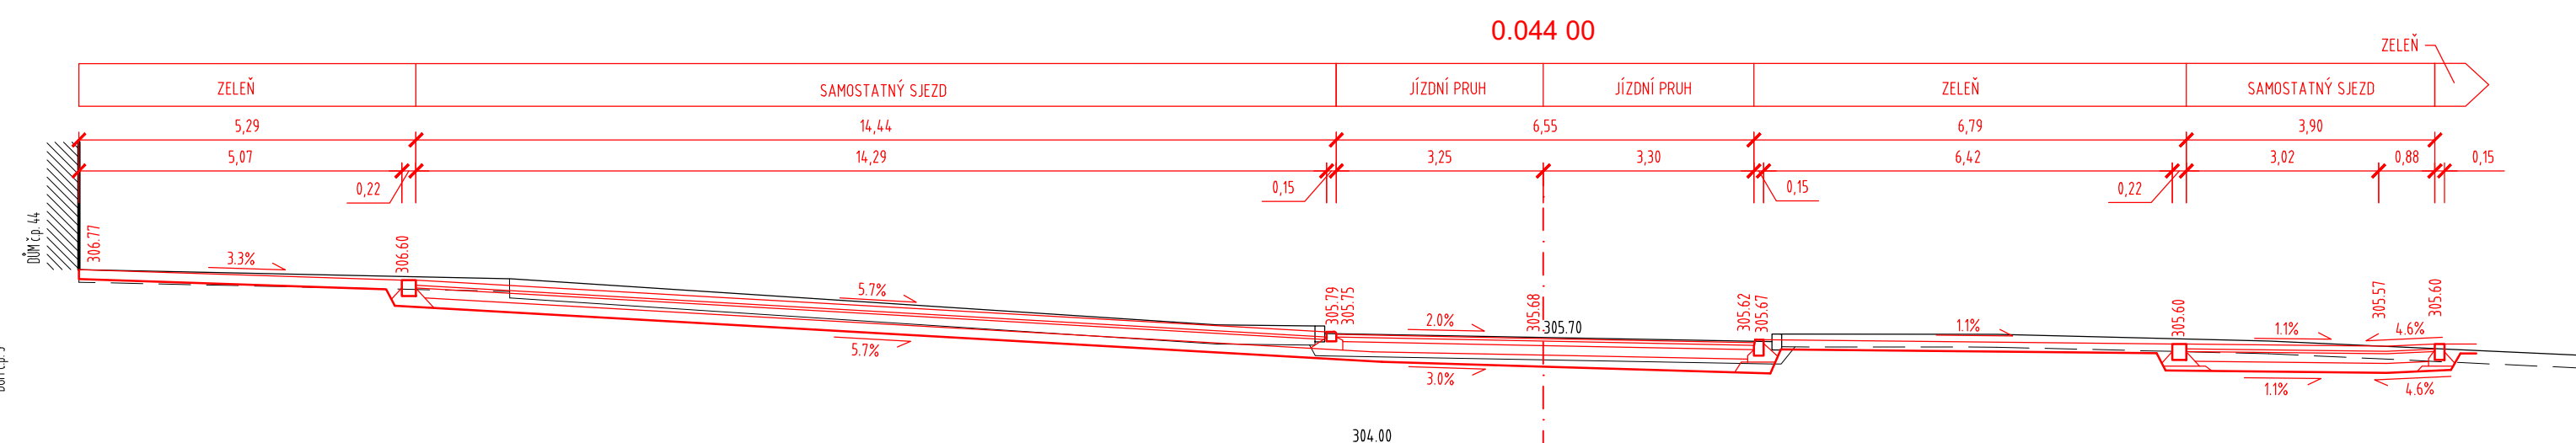
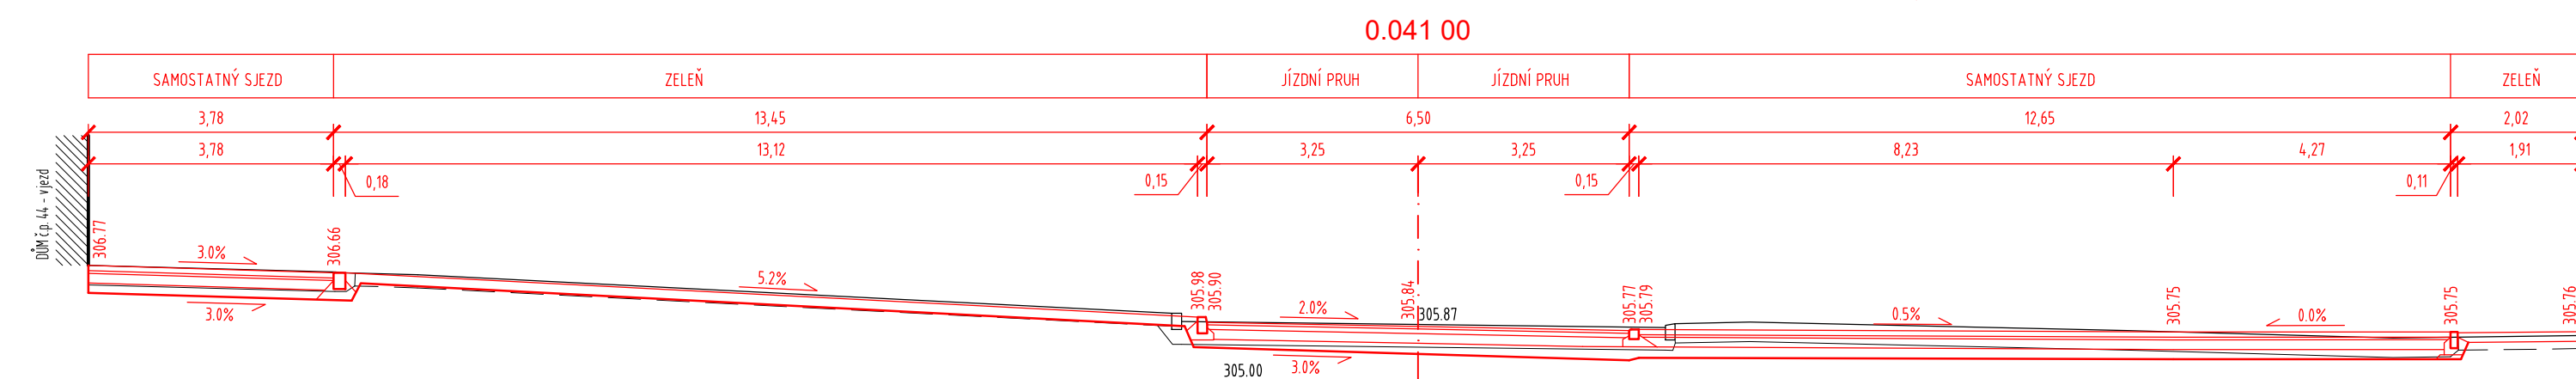
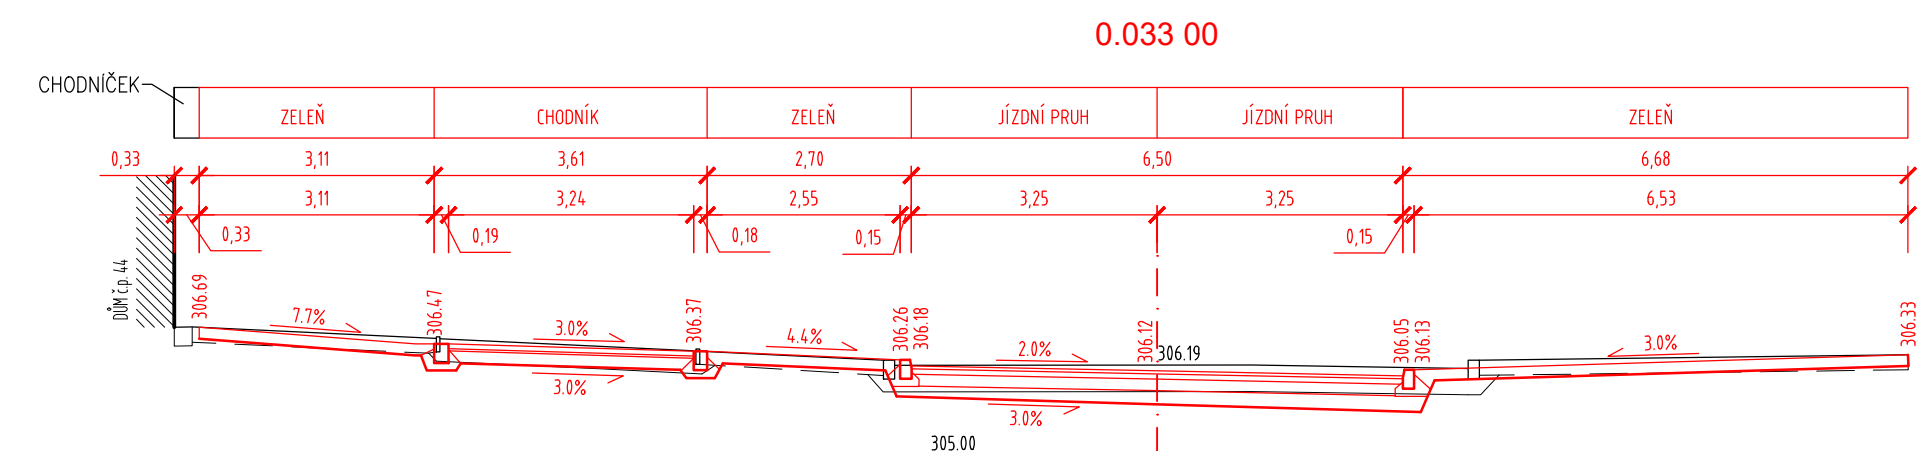
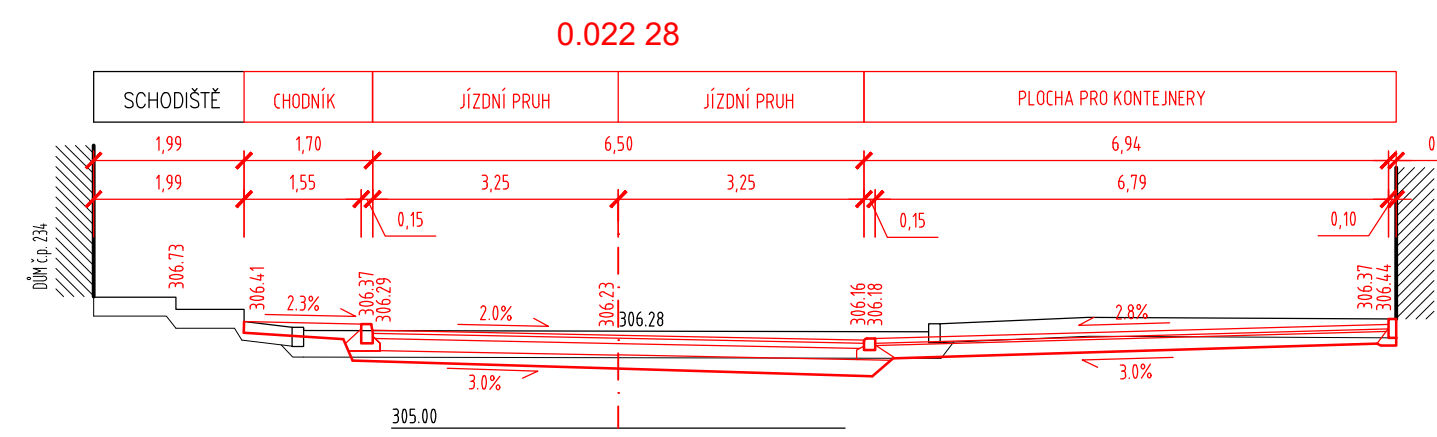
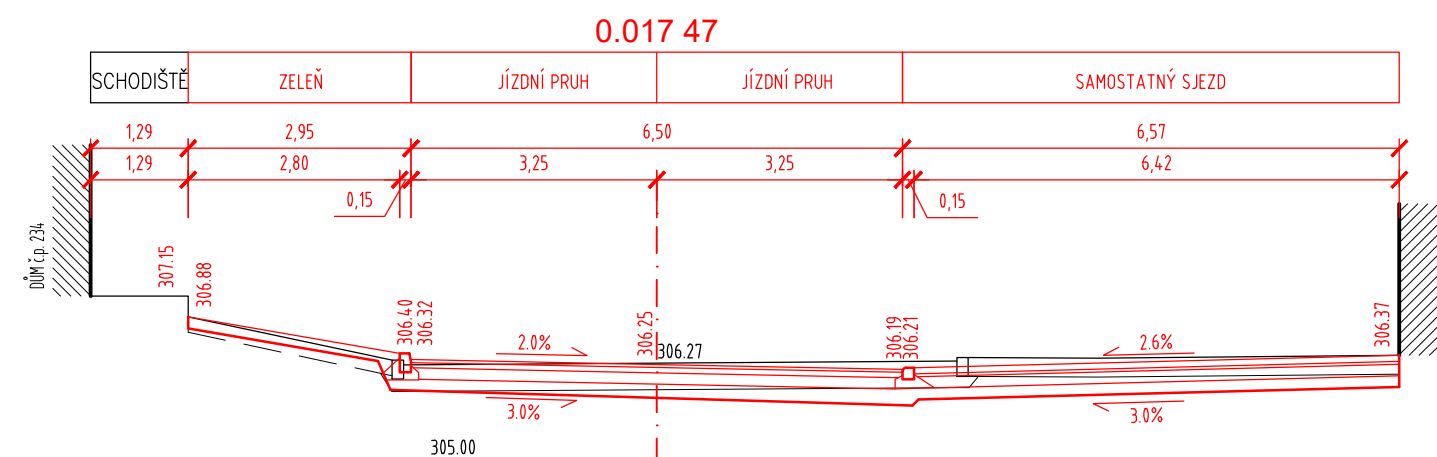
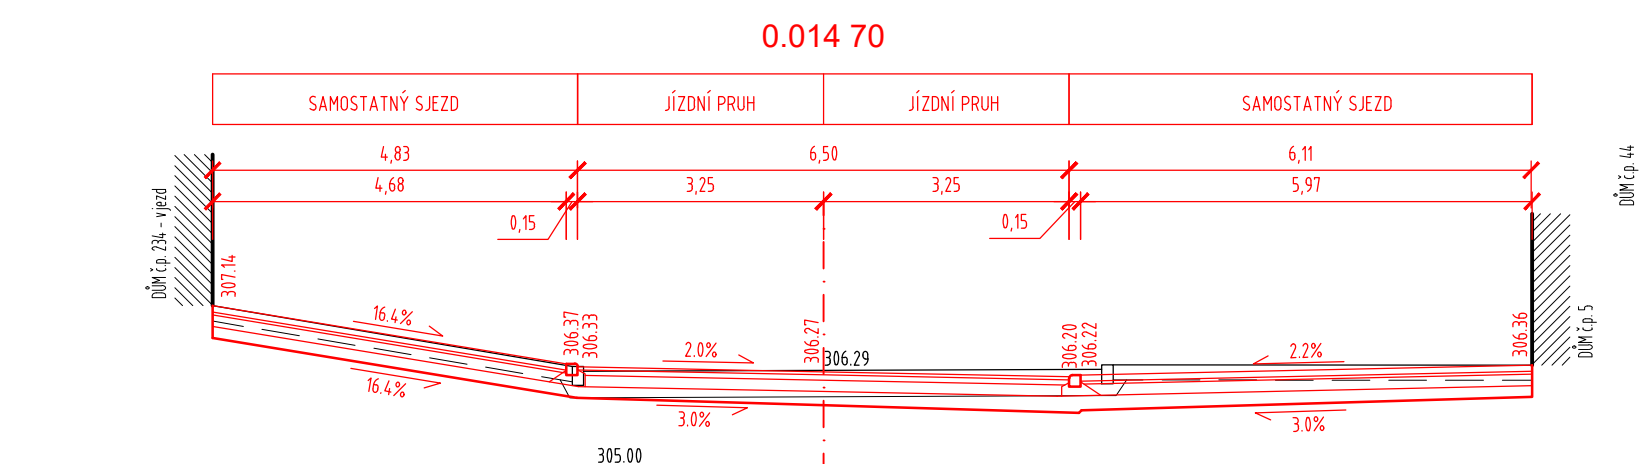
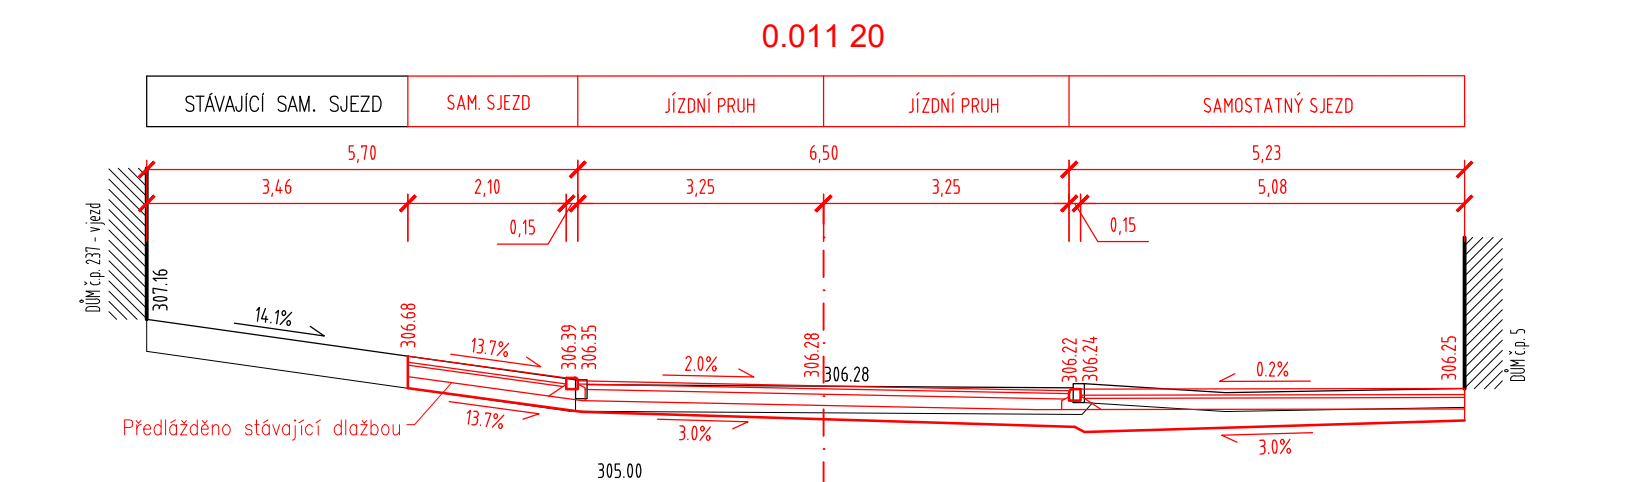
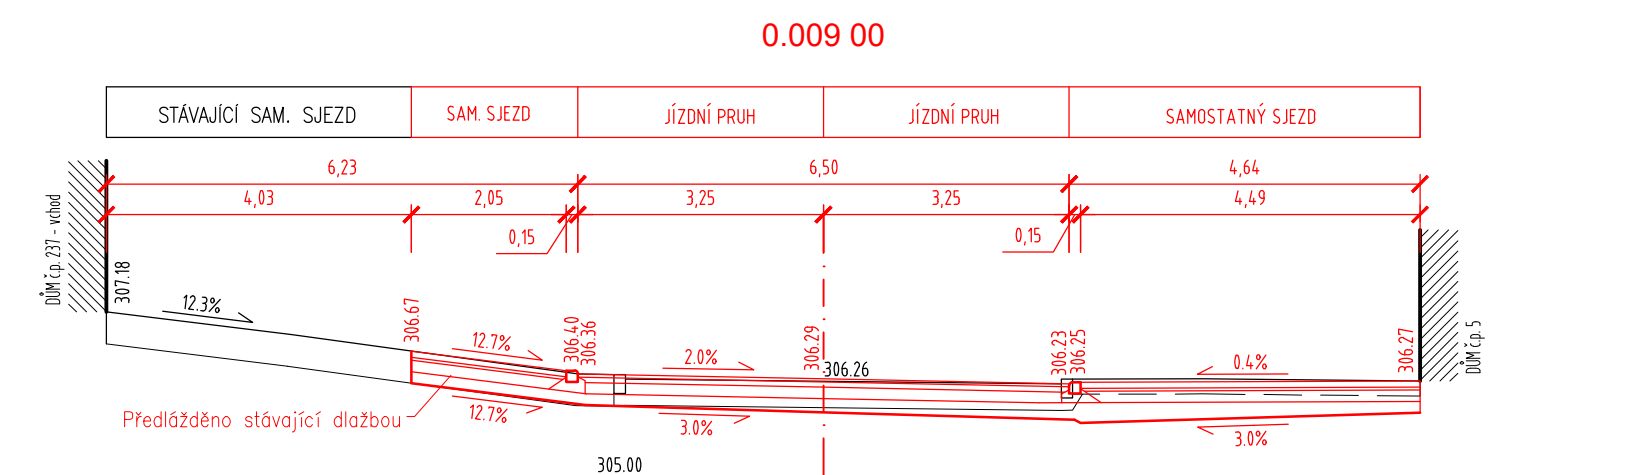


PRACOVNÍ PŘÍČNÉ ŘEZY - KOMUNIKACE II
M 1:100 0.005 00

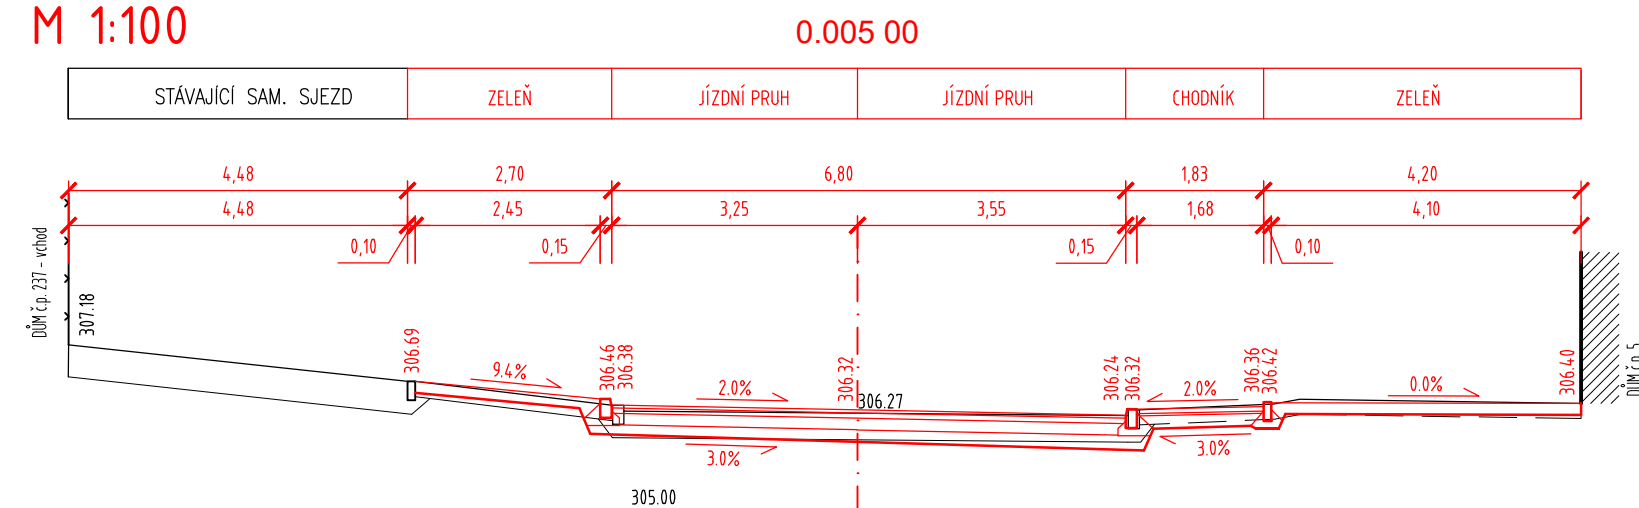

VÝŠKOVÝ SYSTÉM: B.p.v.

AUTOR PRÁCE	Bc. Tomáš Andrie		Vysoké učení technické v Brně Fakulta stavební Ústav pozemních komunikací Veveří 331/95, 602 00 Brno						
VEDOUcí DIPLOMOVÉ PRÁCE	Ing. Martin Smělý								
KRAJ: JIHO MORAVSKÝ	MÍSTO STAVBY: JINAČOVICE								
NÁZEV DIPLOMOVÉ PRÁCE:		<table><tr><td>DATUM</td><td>LEDEN 2017</td></tr><tr><td>FORMÁT</td><td>4xA4</td></tr><tr><td>MĚŘÍTKO</td><td>1:100</td></tr></table>		DATUM	LEDEN 2017	FORMÁT	4xA4	MĚŘÍTKO	1:100
DATUM	LEDEN 2017								
FORMÁT	4xA4								
MĚŘÍTKO	1:100								
NÁZEV VÝKRESU: PRACOVNÍ PŘÍČNÉ ŘEZY - KOMUNIKACE II		ČÍSLO VÝKRESU B 8.2							