
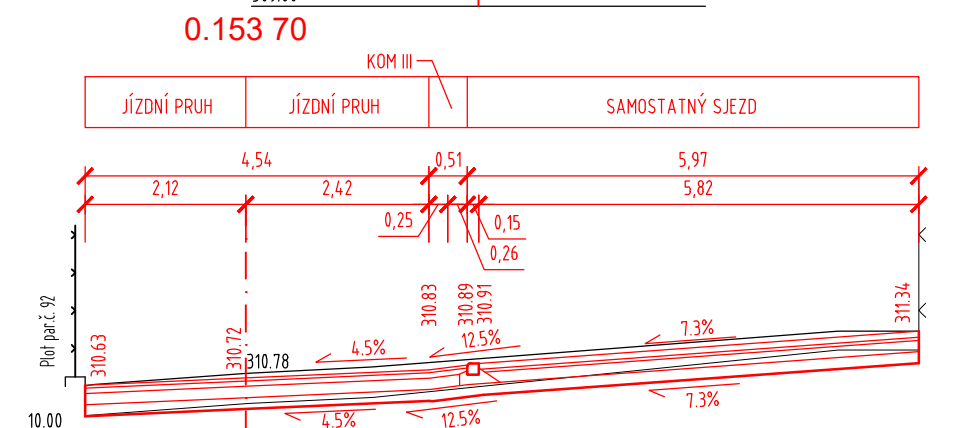
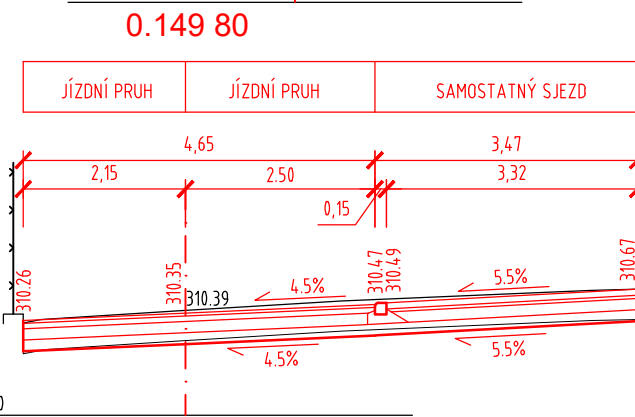
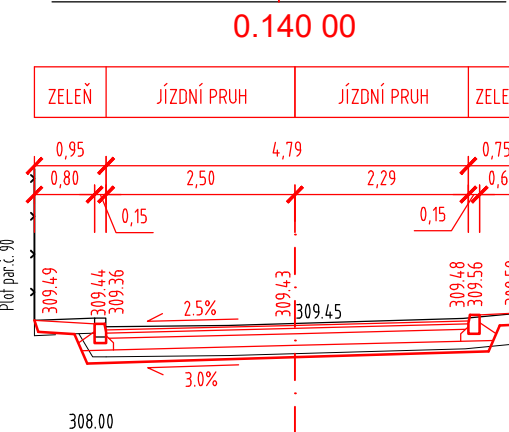
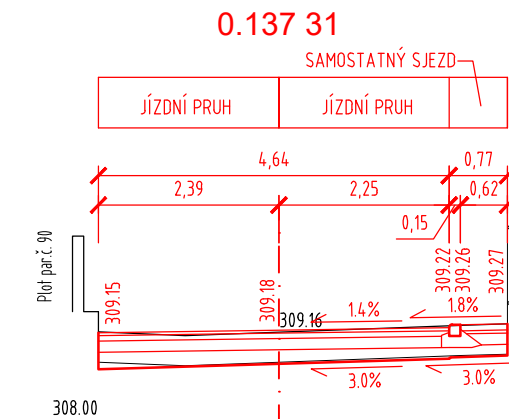
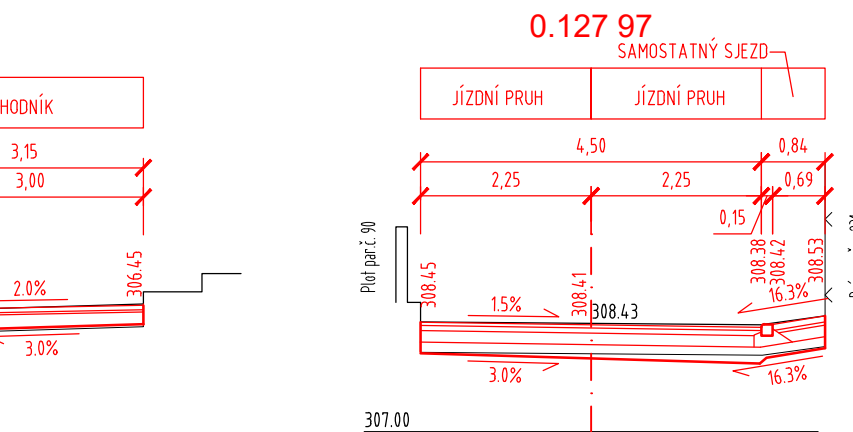
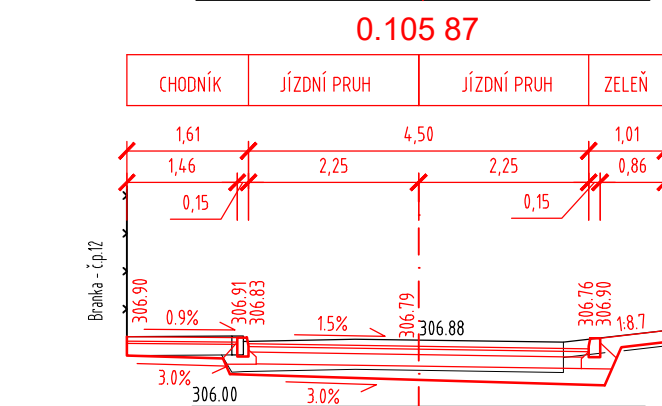
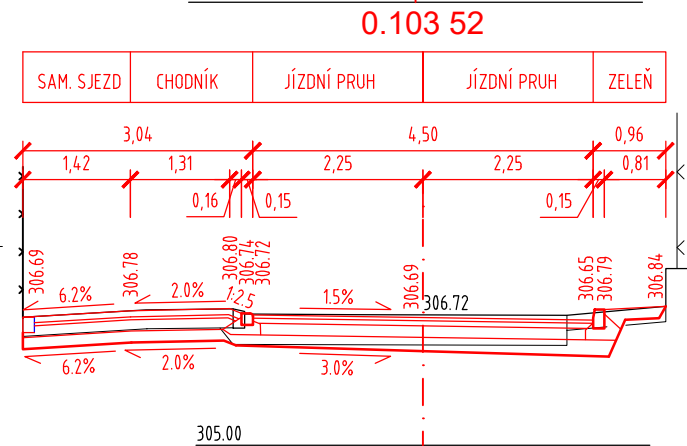
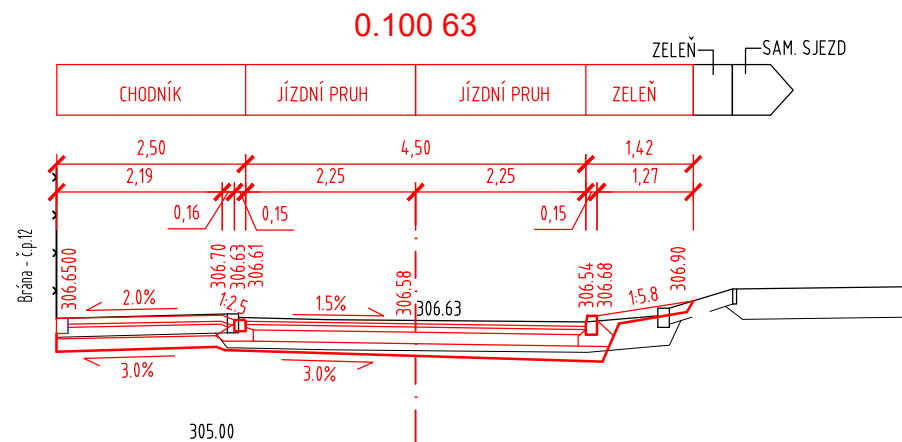
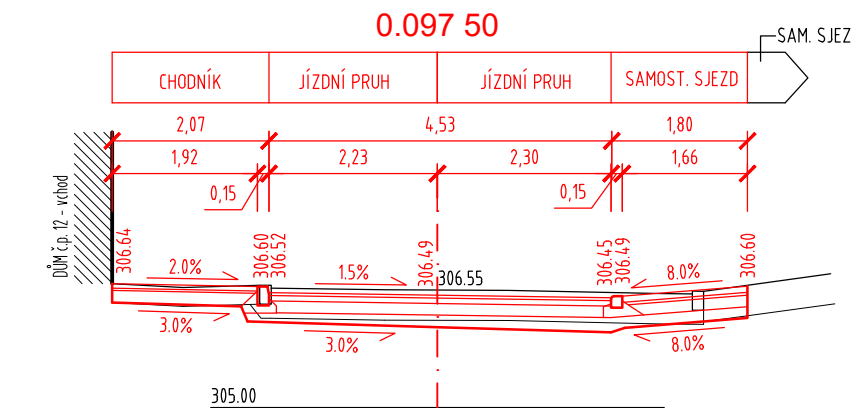
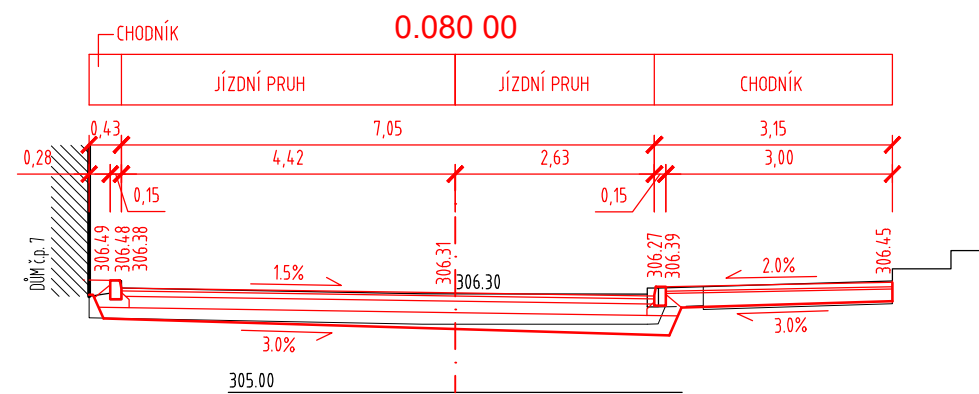
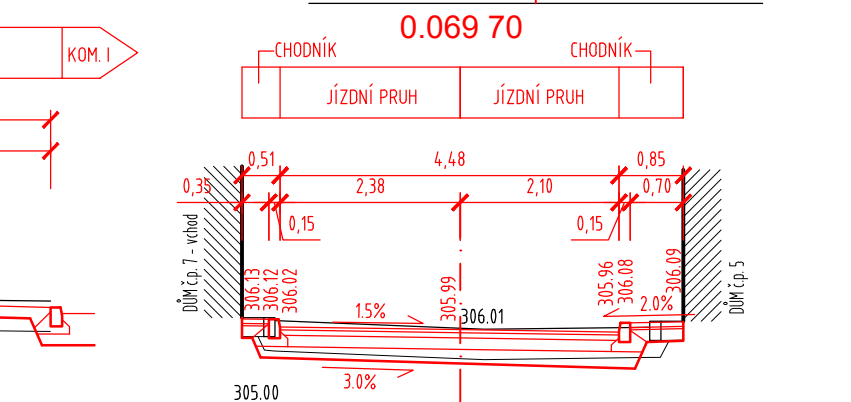
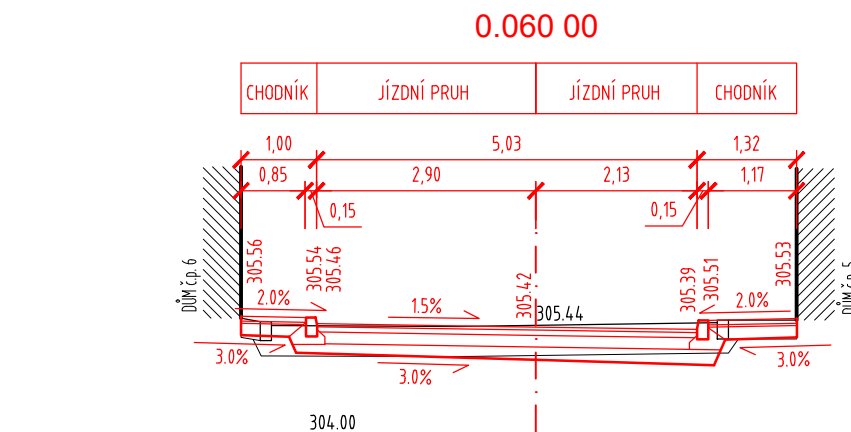
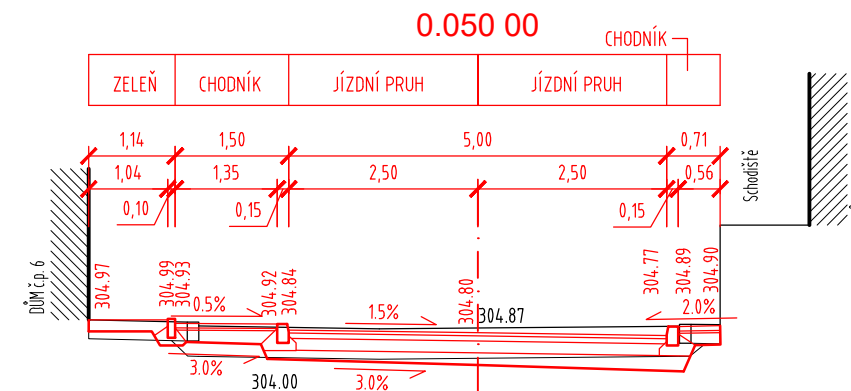
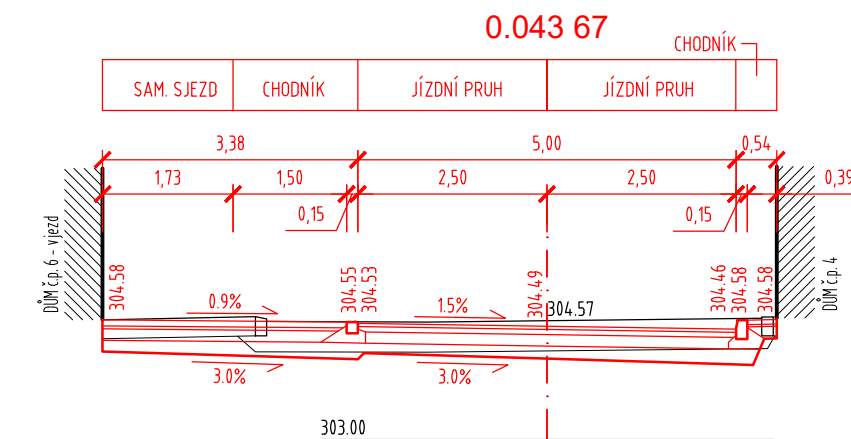
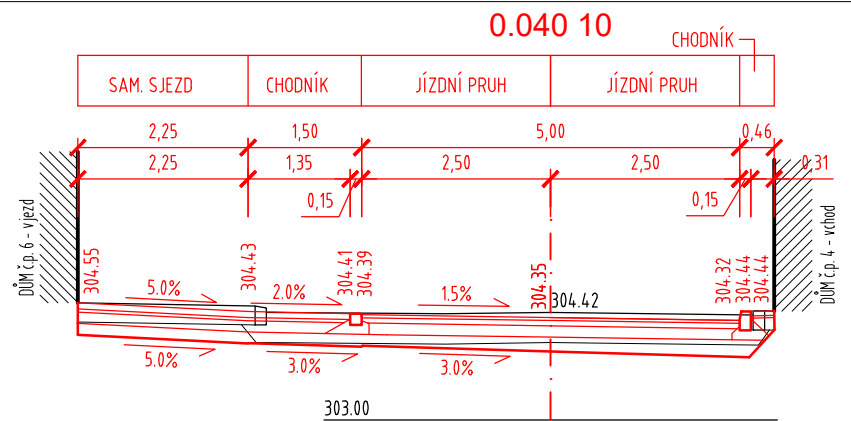
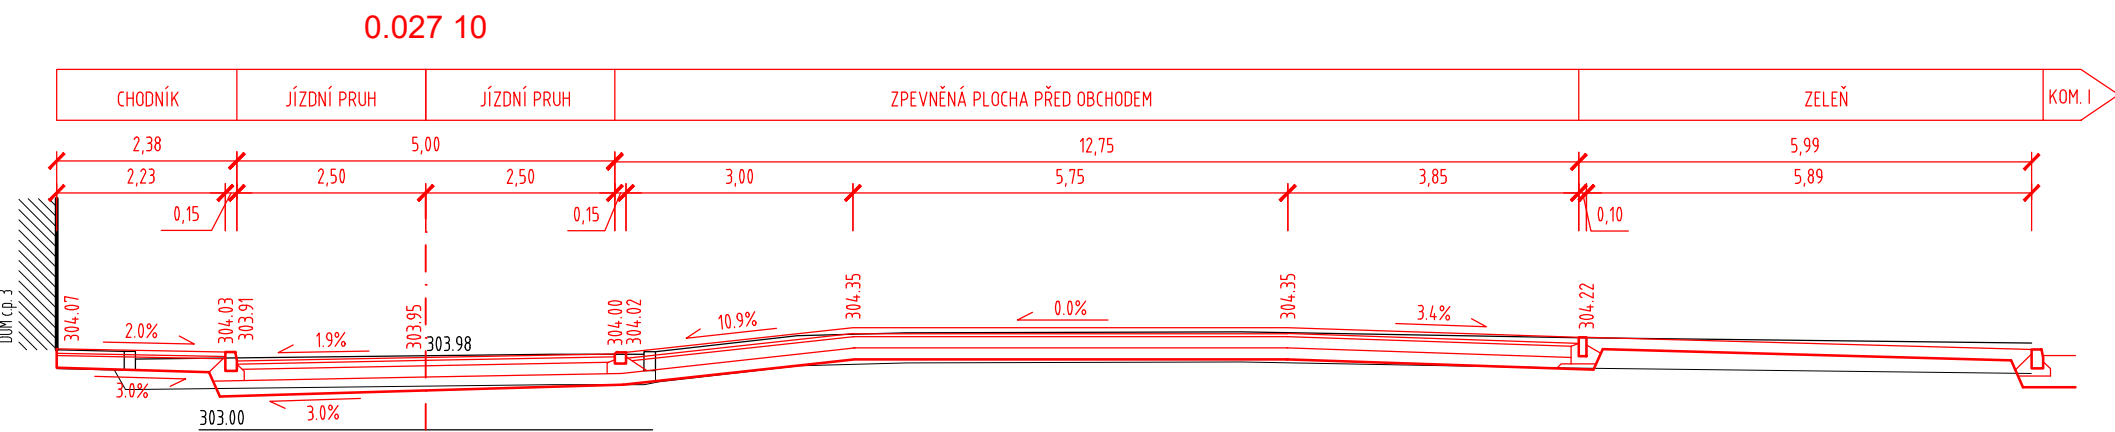
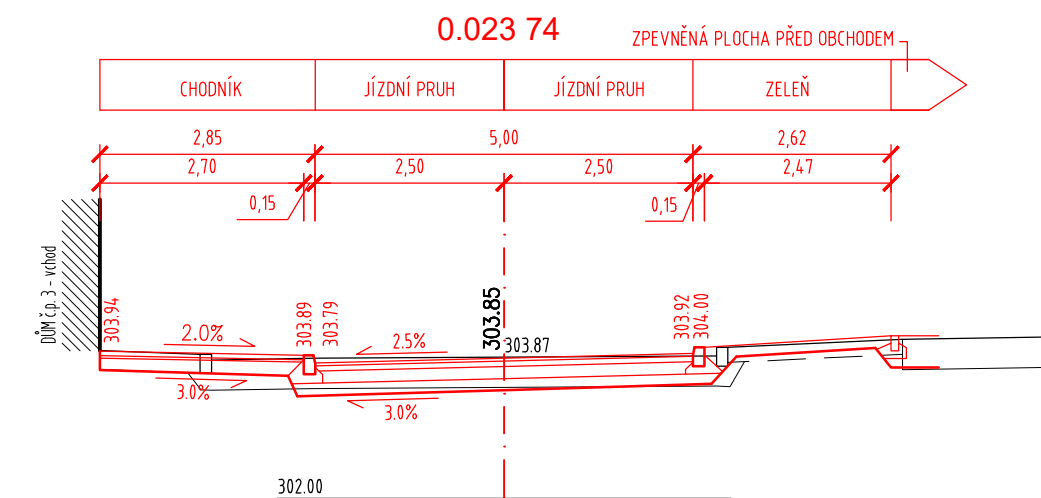
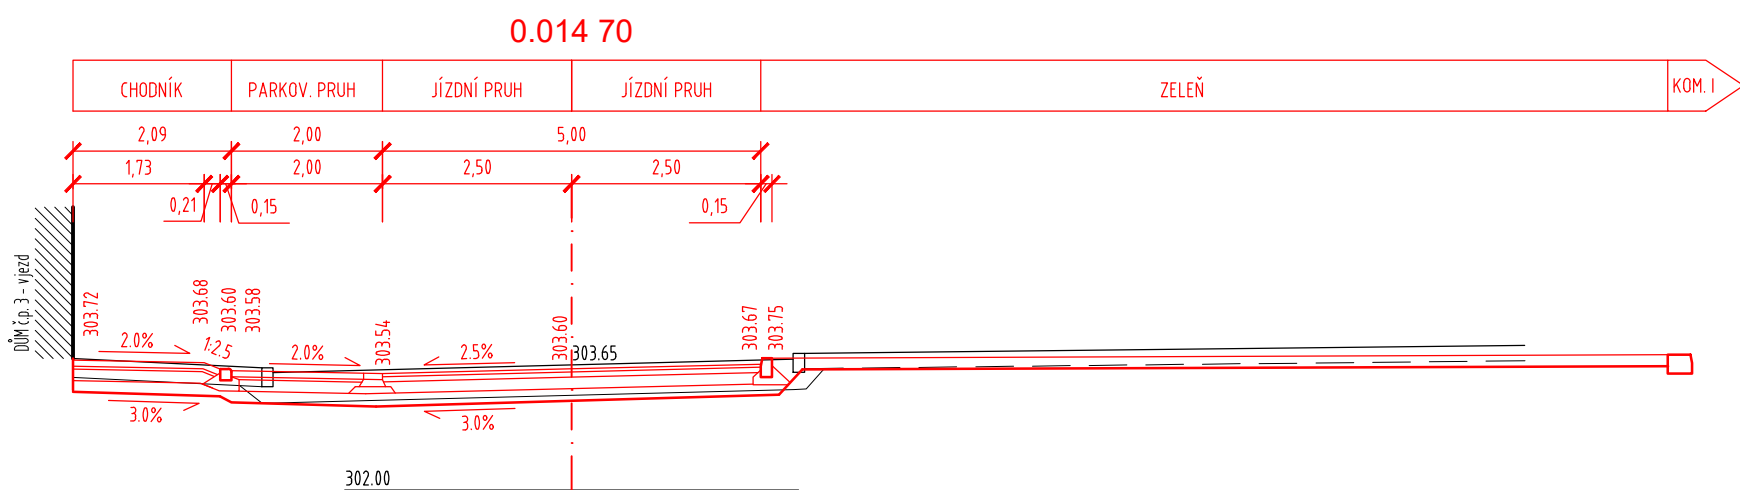


PRACOVNÍ PŘÍČNÉ ŘEZY - KOMUNIKACE IV
M 1:100

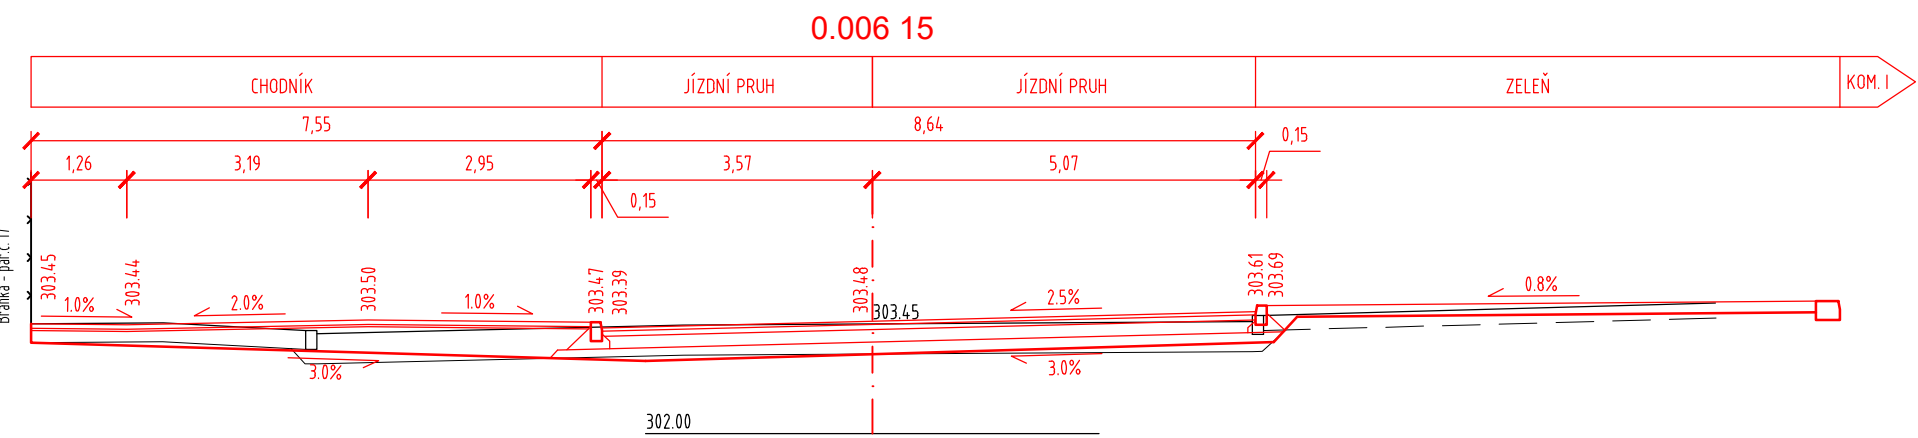

VÝŠKOVÝ SYSTÉM: B.p.v.

AUTOR PRÁCE	Bc. Tomáš Andrlé	<div><div></div><div>VYSOKÉ UČENÍ TECHNICKÉ V BRNĚ</div></div> <div>Vysoké učení technické v Brně Fakulta stavební Ústav pozemních komunikací Veveří 331/95, 602 00 Brno</div>
VEDOUČÍ DIPLOMOVÉ PRÁCE	Ing. Martin Smělý	
KRAJ: JIHMORAVSKÝ	MÍSTO STAVBY: JINAČOVICE	
NÁZEV DIPLOMOVÉ PRÁCE:		
REVITALIZACE CENTRA OBCE JINAČOVICE		
NÁZEV VÝKRESU:		DATUM
PRACOVNÍ PŘÍČNÉ ŘEZY – KOMUNIKACE IV		LEDEN 2017
		FORMÁT
		4x4
		MĚŘÍTKO
		1:100
		ČÍSLO VÝKRESU
		B 8.4