

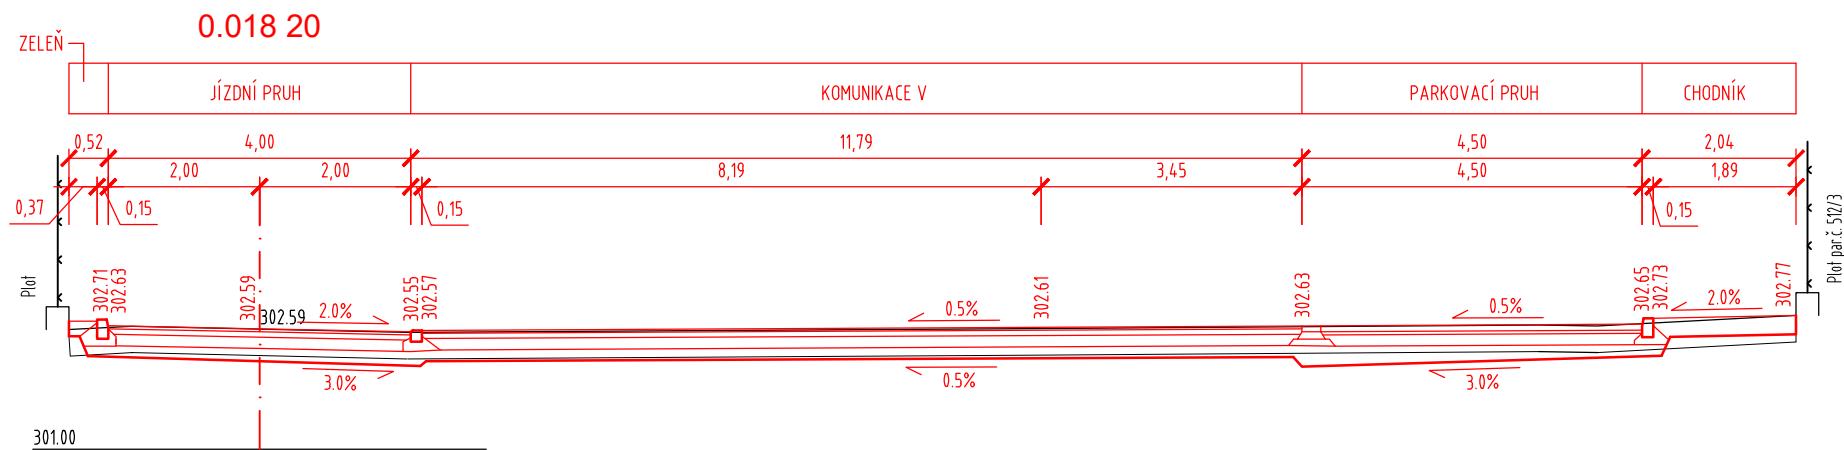


PRACOVNÍ PŘÍČNÉ ŘEZY - KOMUNIKACE V, VI
M 1:100

KOMUNIKACE VI

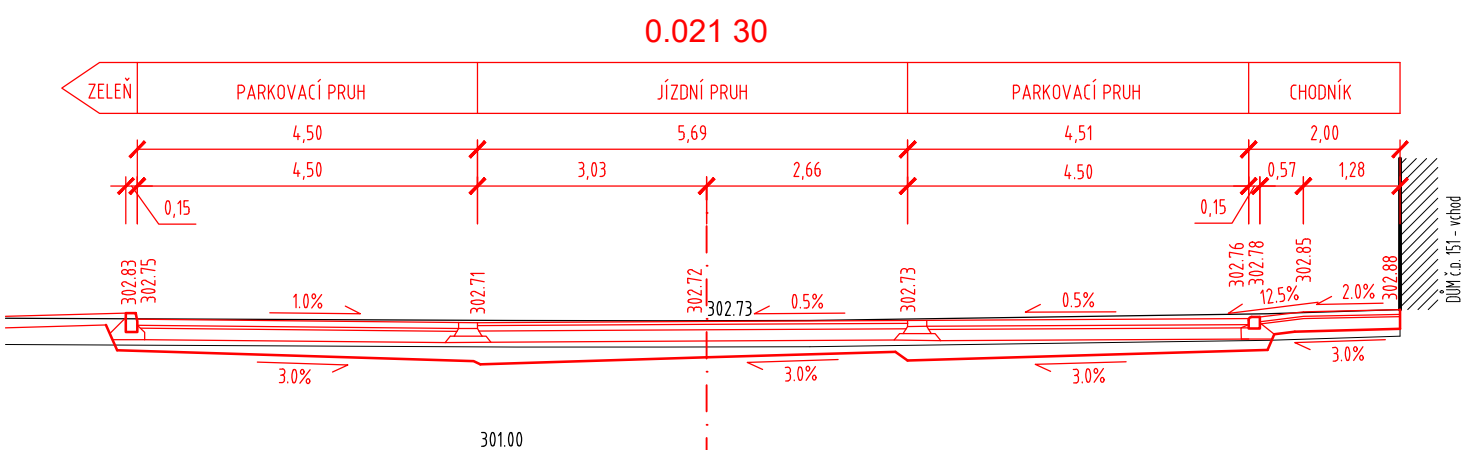

KOMUNIKACE V

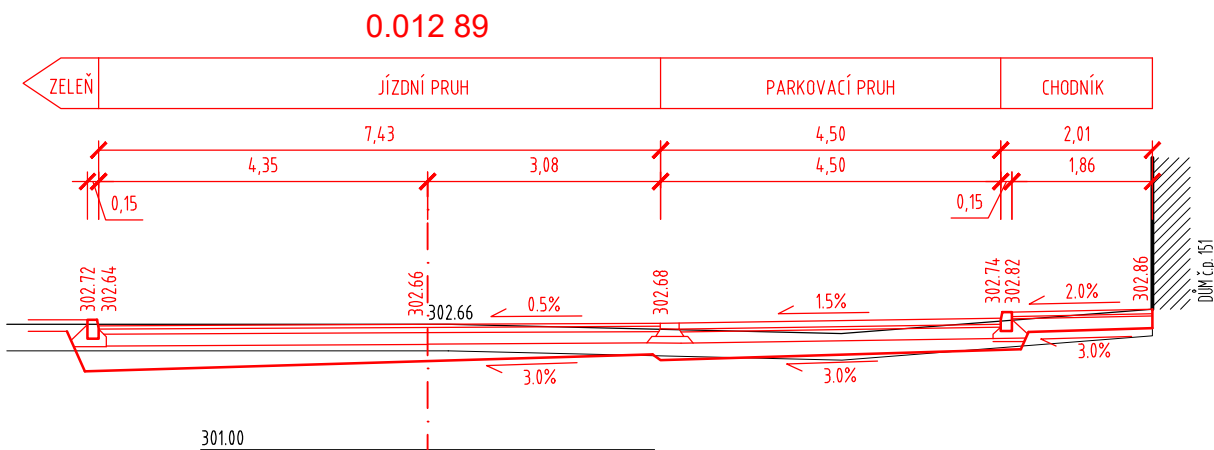

VÝŠKOVÝ SYSTÉM: B.p.v.

AUTOR PRÁCE	Bc. Tomáš Andrlé	
VEDOUČÍ DIPLOMOVÉ PRÁCE	Ing. Martin Smělý	
KRAJ: JIHO-MORAVSKÝ	MÍSTO STAVBY: JINAČOVICE	
NÁZEV DIPLOMOVÉ PRÁCE:		
REVITALIZACE CENTRA OBCE JINAČOVICE		
NÁZEV VÝKRESU:		
PRACOVNÍ PŘÍČNÉ ŘEZY - KOMUNIKACE V, VI		
VYSOKÉ UČENÍ TECHNICKÉ FAKULTA STAVEBNÍ V BRNĚ		
Vysoké učení technické v Brně Fakulta stavební Ústav pozemních komunikací Veveří 331/95, 602 00 Brno		
DATUM	LEDEN 2017	
FORMÁT	2xA4	
MĚŘÍTKO	1:100	
ČÍSLO VÝKRESU		B 8.5