



PŘÍČNÝ ŘEZ A-Á

M 1:100

VÝUKOVÁ VERZE ARCHICADU

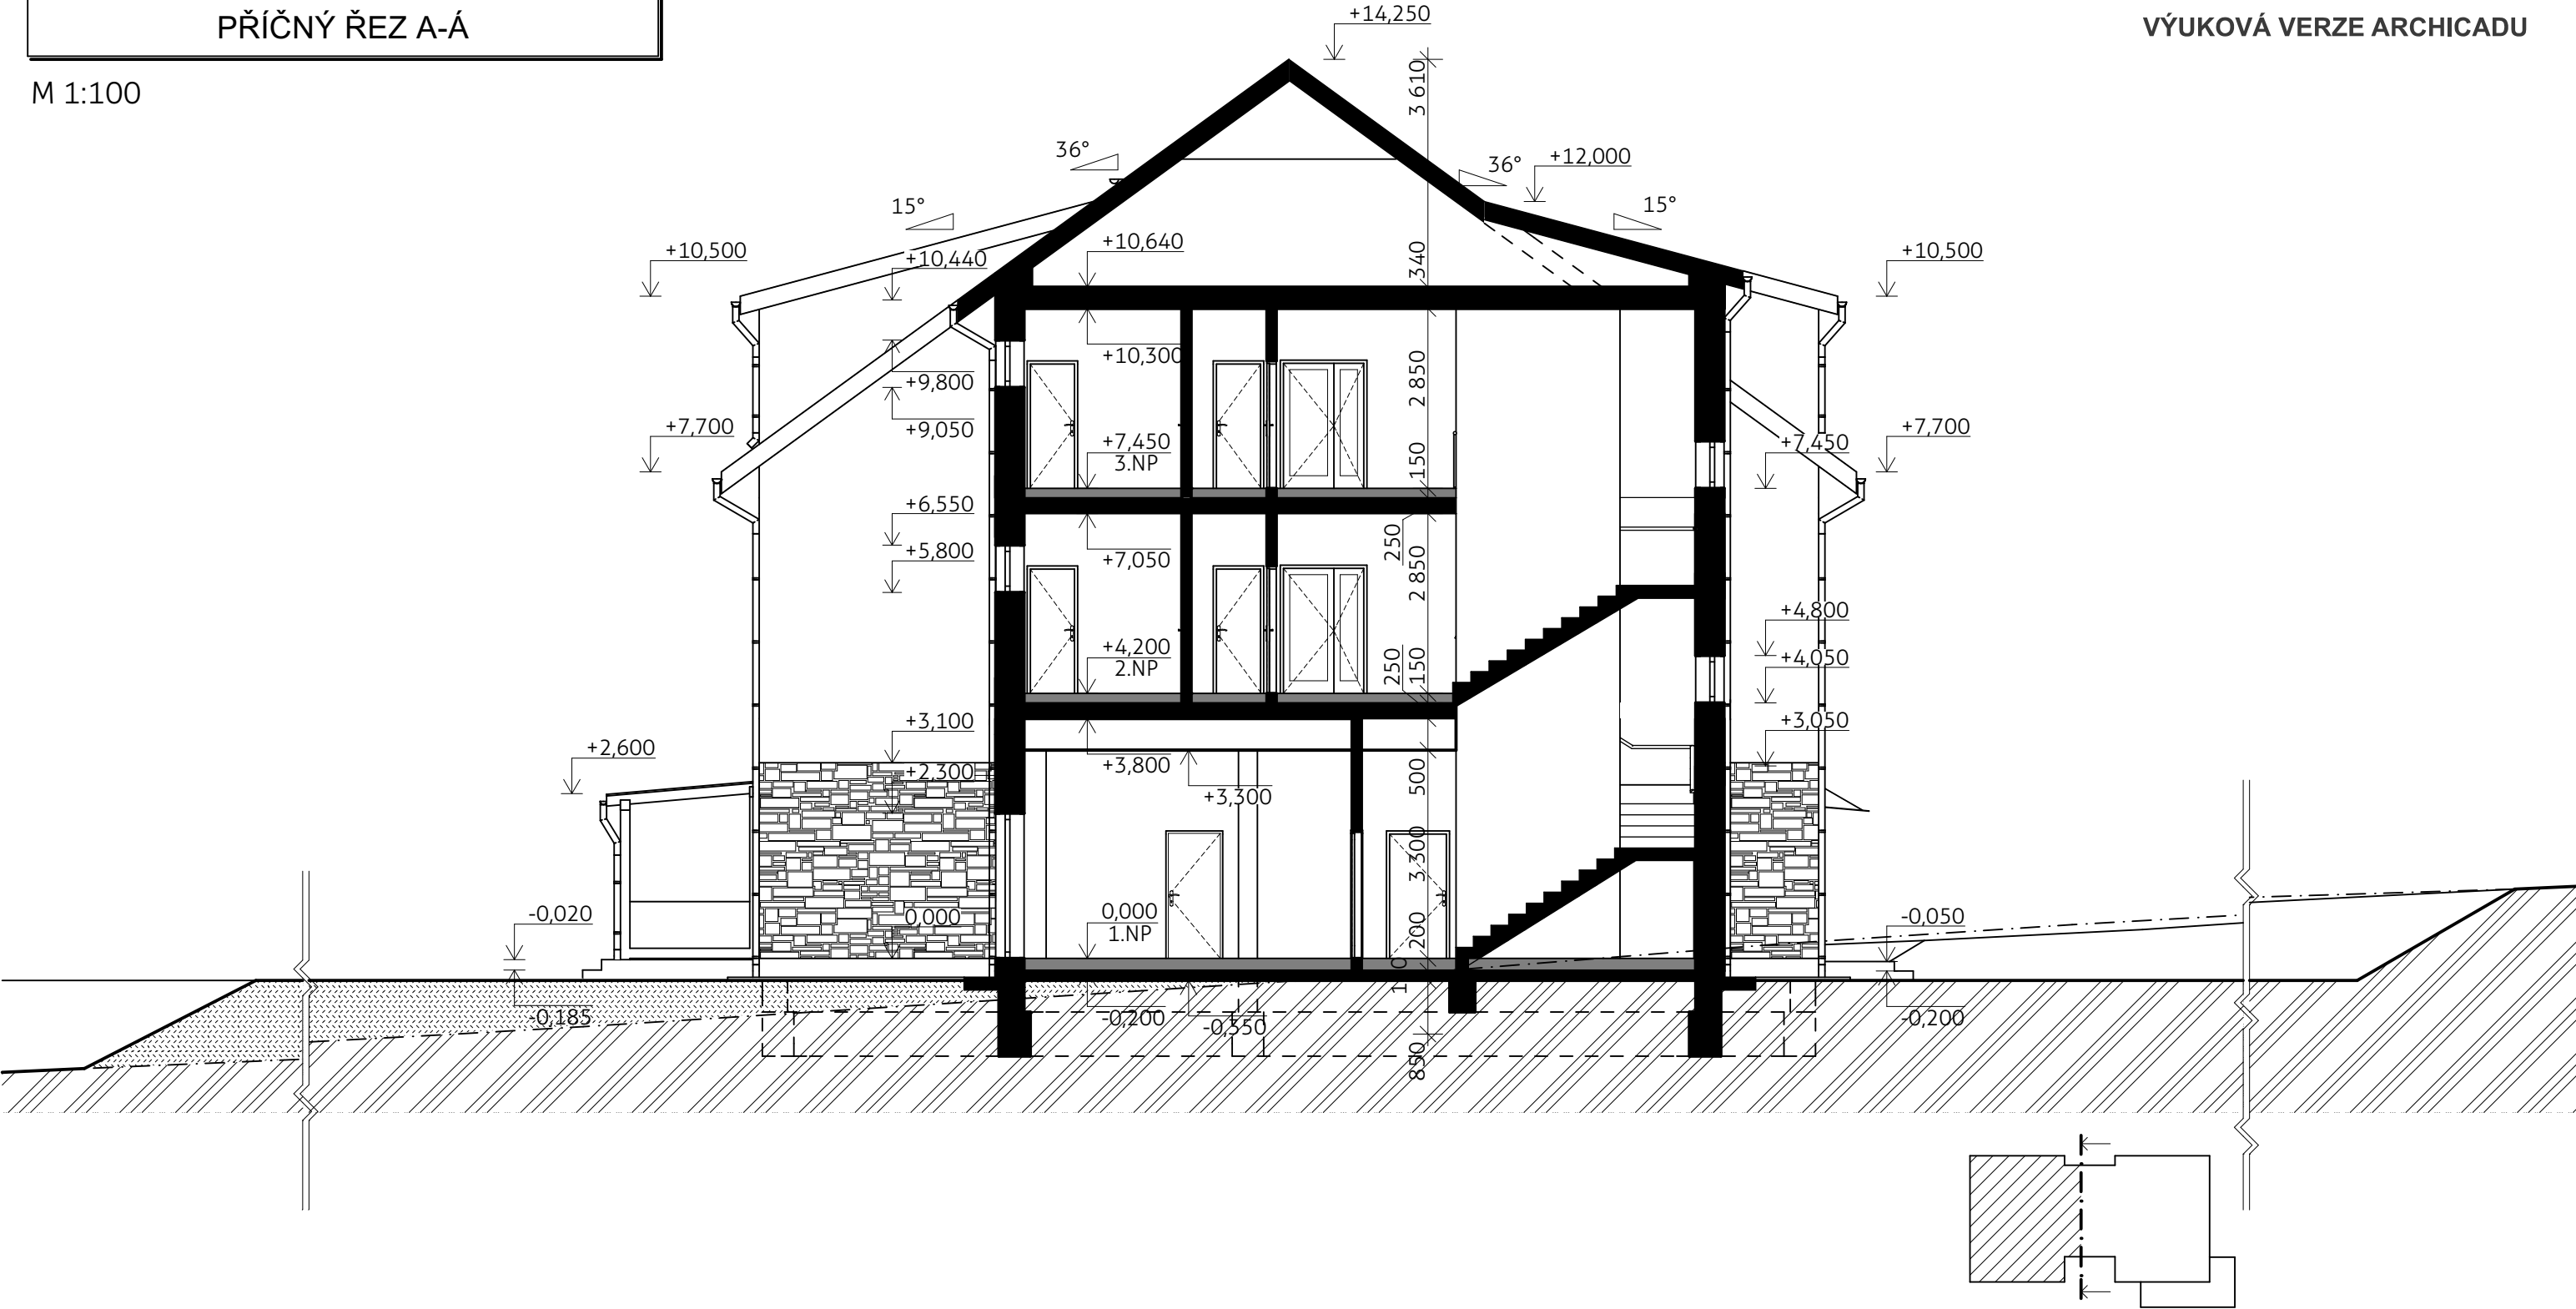

0,000 = 624,350 m n.m., B.p.v. / SOUŘADNICOVÝ SYSTÉM JTSK

DRUH PRÁCE	DIPLOMOVÁ PRÁCE			FAKULTA STAVEBNÍ
VYPRACOVAL	Bc. TOMÁŠ KLEMEŠ			
VEDOUČÍ PRÁCE	Ing. ROMANA BENEŠOVÁ			
STAVEBNÍK	JOHAN HRANATÝ, NOVÁ 226, 788 32 STARÉ M. POD SNĚŽNÍKEM			
MÍSTO STAVBY	PARC. Č. 560/2, 571/3, 571/7, 571/8, 575/1 a 575/2; K.Ú.: STŘÍBRNICE			
NÁZEV STAVBY	HOTEL RUMBURK VE STŘÍBRNICÍCH			
STAVEBNÍ OBJEKT	SO01	FORMÁT	2 x A4	
ČÁST	STUDIE	AR	2017/18	
OBSAH:	PŘÍČNÝ ŘEZ A-Á	STUPEŇ	SP	
		MEŘÍTKO	Č. VÝKRESU	
		M 1:100	S.06	