


CELKOVÝ SITUAČNÍ VÝKRES

M 1:500

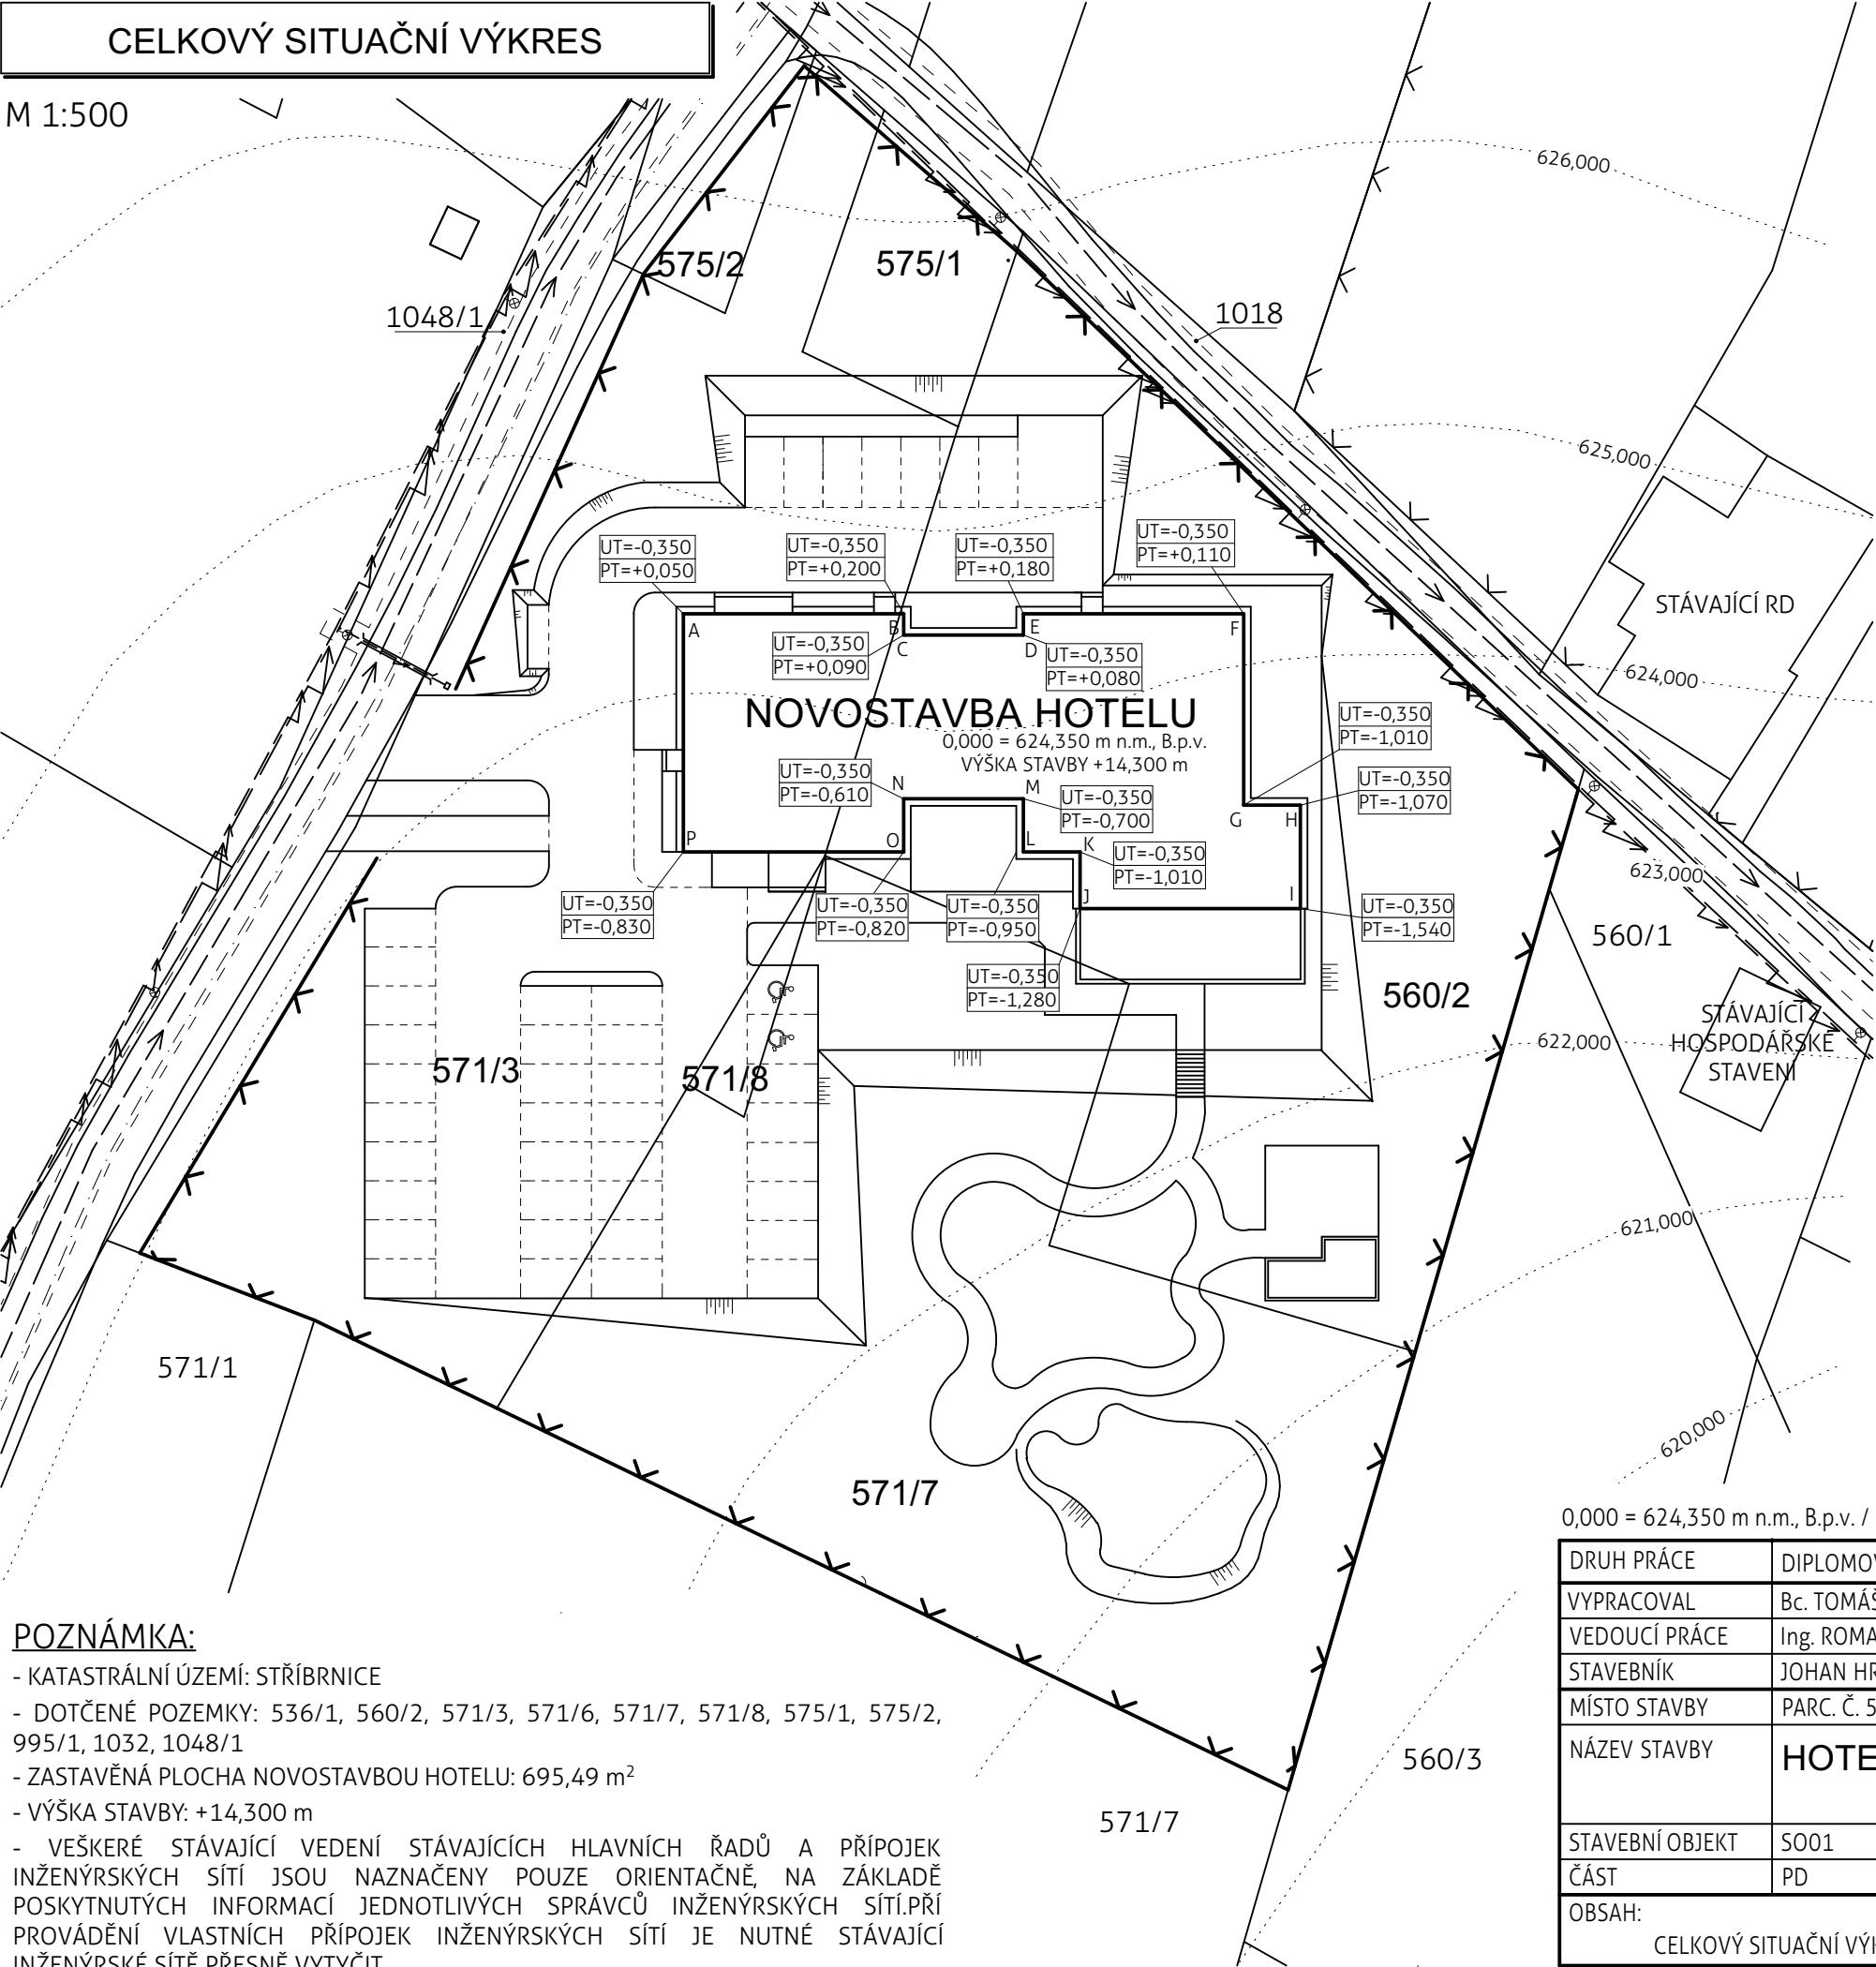

POZNÁMKA:

- KATASTRÁLNÍ ÚZEMÍ: STŘÍBRNICE
- DOTČENÉ POZEMKY: 536/1, 560/2, 571/3, 571/6, 571/7, 571/8, 575/1, 575/2, 995/1, 1032, 1048/1
- ZASTAVĚNÁ PLOCHA NOVOSTAVBOU HOTELU: 695,49 m²
- VÝŠKA STAVBY: +14,300 m
- VEŠKERÉ STÁVAJÍCÍ VEDENÍ STÁVAJÍCÍCH HLAVNÍCH ŘADŮ A PŘÍPOJEK INŽENÝRSKÝCH SÍTÍ JSOU NAZNAČENY POUZE ORIENTAČNĚ, NA ZÁKLADĚ POSKYTNUTÝCH INFORMACÍ JEDNOTLIVÝCH SPRÁVCŮ INŽENÝRSKÝCH SÍTÍ. PŘI PROVÁDĚNÍ VLASTNÍCH PŘÍPOJEK INŽENÝRSKÝCH SÍTÍ JE NUTNÉ STÁVAJÍCÍ INŽENÝRSKÉ SÍTĚ PŘESNĚ VYTYČIT.



VÝUKOVÁ VERZE ARCHICADU

LEGENDA STÁVAJÍCÍCH INŽENÝRSKÝCH SÍTÍ:

- STÁVAJÍCÍ NADZEMNÍ VEDENÍ NN - DO 1 kV (ČEZ)
- STÁVAJÍCÍ NADZEMNÍ VEDENÍ VEŘEJNÉHO OSVĚTLENÍ (ČEZ)
- STÁVAJÍCÍ VODOVODNÍ ŘAD DN 300 PE (MĚSTO STARÉ MĚSTO POD SNĚŽNÍKEM)

SOUŘADNICE:

| SOUŘADNICE BUDOVY S-JTSK | | | NADMOŘSKÁ VÝŠKA | |
|--------------------------|------------|------------|-----------------|------------|
| BOD | Y | X | PŮV. TERÉN | UPR. TERÉN |
| A | 564838,25 | 1054080,55 | 624,400 | 624,000 |
| B | 564822,70 | 1054080,55 | 624,550 | 624,000 |
| C | 564822,70 | 1054082,00 | 624,440 | 624,000 |
| D | 564814,75 | 1054082,00 | 624,430 | 624,000 |
| E | 564814,75 | 1054080,55 | 624,530 | 624,000 |
| F | 564799,20 | 1054080,55 | 624,460 | 624,000 |
| G | 564799,70 | 1054094,00 | 623,340 | 624,000 |
| H | 564795,70 | 1054094,00 | 623,280 | 624,000 |
| I | 564795,70 | 1054101,30 | 622,810 | 624,000 |
| J | 5648111,25 | 1054101,30 | 623,070 | 624,000 |
| K | 564811,25 | 1054097,30 | 623,340 | 624,000 |
| L | 564815,25 | 1054097,30 | 623,400 | 624,000 |
| M | 564815,25 | 1054093,55 | 623,650 | 624,000 |
| N | 564822,70 | 1054093,55 | 623,740 | 624,000 |
| O | 564822,70 | 1054097,30 | 623,530 | 624,000 |
| P | 564838,25 | 1054097,30 | 623,520 | 624,000 |

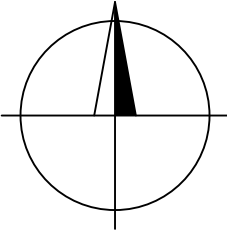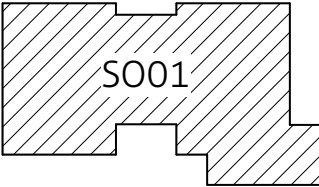

0,000 = 624,350 m n.m., B.p.v. / SOUŘADNICOVÝ SYSTÉM JTSK

| | | | | | |
|-----------------|--|--|--------------------|--------------------|--|
| DRUH PRÁCE | DIPLOMOVÁ PRÁCE | | | | |
| VYPRACOVAL | Bc. TOMÁŠ KLEMEŠ | | | | |
| VEDOUCÍ PRÁCE | Ing. ROMANA BENEŠOVÁ | | | | |
| STAVEBNÍK | JOHAN HRANATÝ, NOVÁ 226, 788 32 STARÉ M. POD SNĚŽNÍKEM | | | | |
| MÍSTO STAVBY | PARC. Č. 560/2, 571/3, 571/7, 571/8, 575/1 a 575/2; K.Ú.: STŘÍBRNICE | | | | |
| NÁZEV STAVBY | HOTEL RUMBURK VE STŘÍBRNICÍCH | | | | |
| STAVEBNÍ OBJEKT | SO01 | | FORMÁT | 2 x A4 | |
| ČÁST | PD | | AR | 2017/18 | |
| OBSAH: | CELKOVÝ SITUAČNÍ VÝKRES | | STUPEŇ | SP | |
| | | | MEŘÍTKO M 1:500 | Č. VÝKRESU C.02 | |