


DOPRAVNÍ SCHÉMA ŽST. ZAJEČÍ - STÁVAJÍCÍ

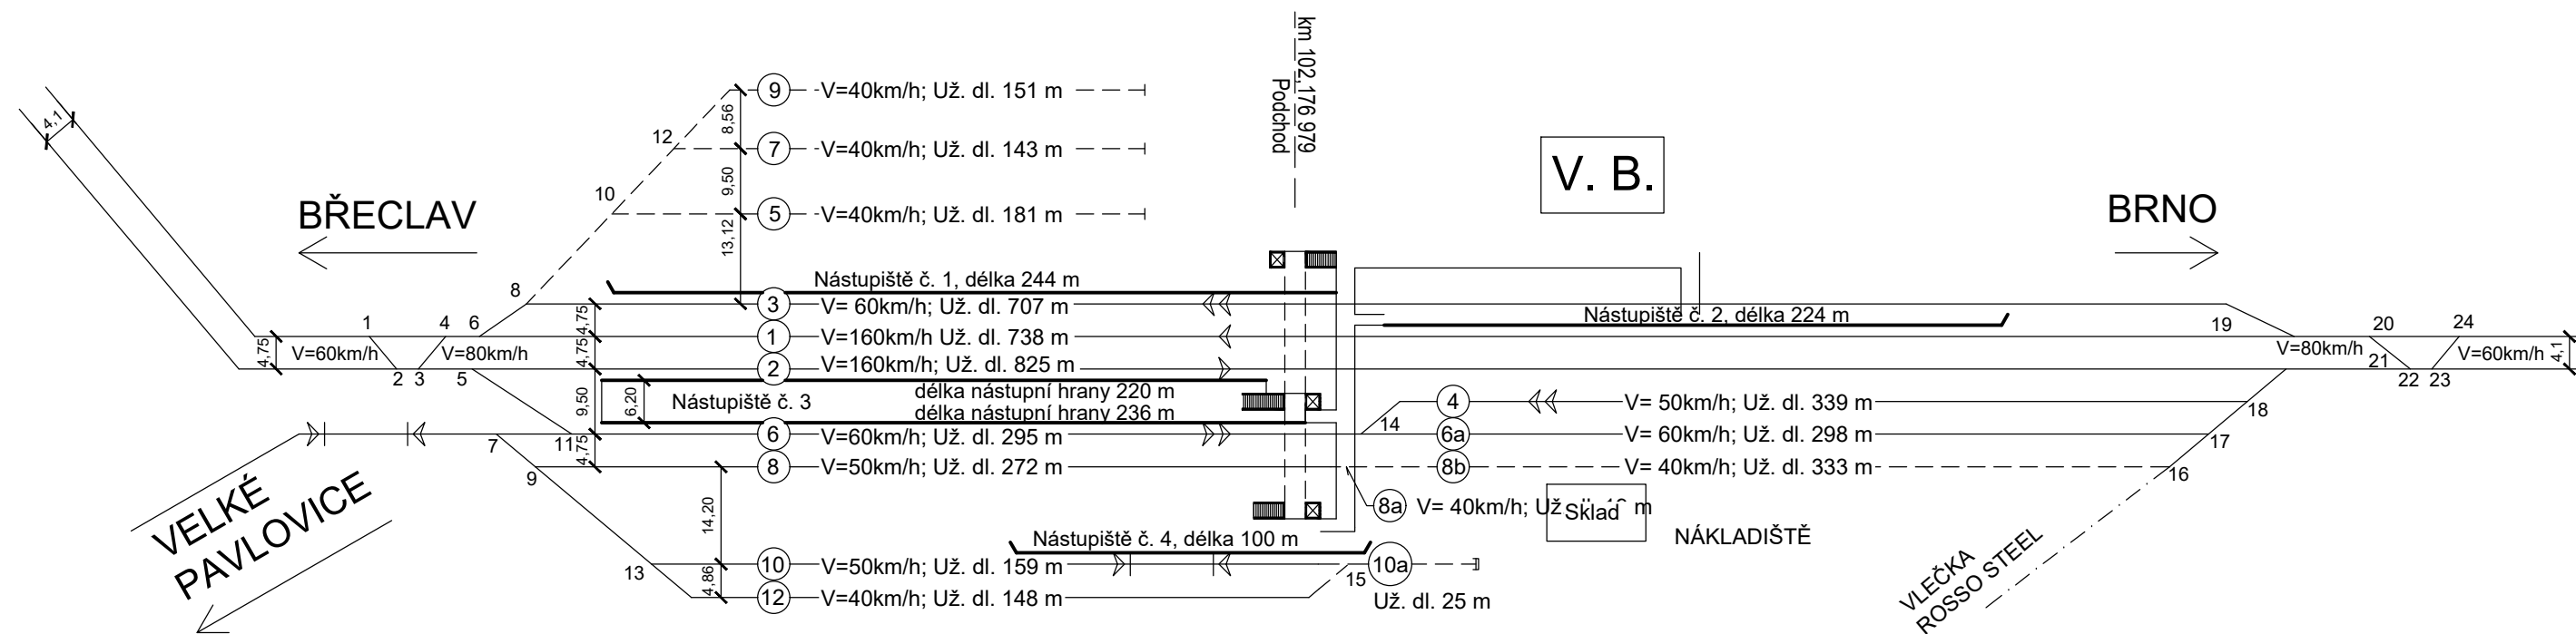

TYP PRÁCE	DIPLOMOVÁ PRÁCE		<div><div><div>T</div></div><div>FAST</div></div>	
VYPRACOVAL	Bc. TRONG TAN NGUYEN			
KONTROLOVAL	Ing. ERIK DUŠEK			
MÍSTO STAVBY	ZAJEČÍ			
NÁZEV PRÁCE	STUDIE REKONSTRUKCE ŽELEZNIČNÍ STANICE ZAJEČÍ		STUPEŇ PD	DÚR
OBSAH: DOPRAVNÍ SCHÉMA STÁVAJÍCÍ			FORMÁT	2xA4
			DATUM	LEDEN 2023
			MEŘÍTKO -	Č. VÝKRESU 2.1

