DRUH POZEMKU	DRÁŽNÍ
KATASTRÁLNÍ ÚZEMÍ	ZAJEČÍ
KRAJ	JIHOMORAVSKÝ

5.2 PODÉLNÝ PROFIL PŘÍPOJNÉ KOLEJE Č. 12

M 1:2000/200

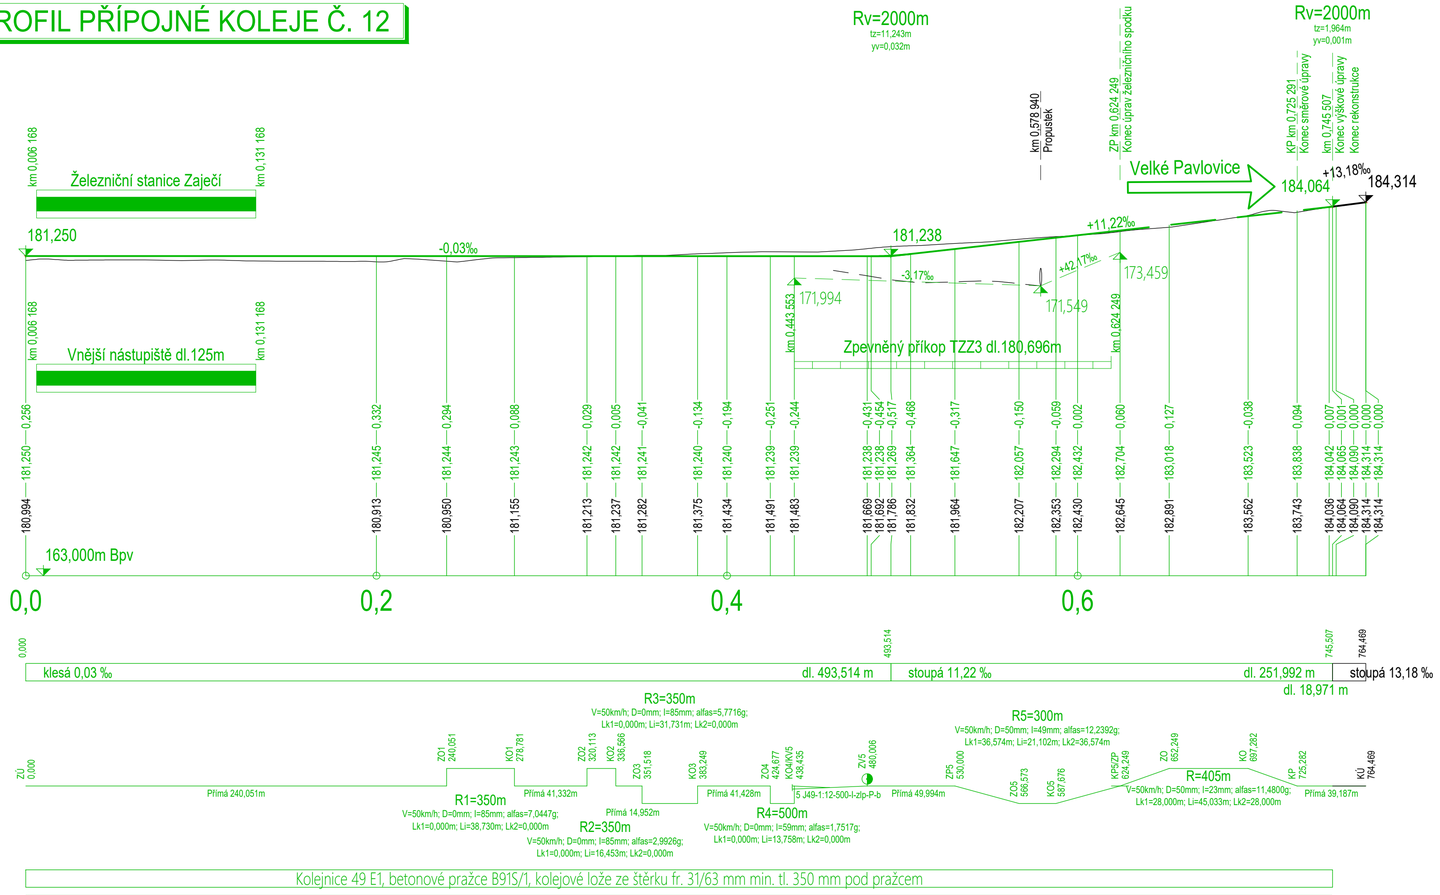

VE VÝKRESE JSOU UVEDENY VÝŠKY NIVELETY TEMENE KOLEJNICOVÉHO PÁSU
SOUŘADNICOVÝ SYSTÉM JTSK; VÝŠKOVÝ SYSTÉM Bpv

DIPLOMOVÁ PRÁCE			
STUDENT	Bc. TRONG TAN NGUYEN		
VEDOUCÍ	Ing. ERIK DUŠEK		
KRAJ	JIHOMORAVSKÝ		
NÁZEV STAVBY	STUDIE REKONSTRUKCE ŽELEZNIČNÍ STANICE ZAJEČÍ	FORMÁT	3,5xA4
		DATUM	LEDEN 2023
		STUPEŇ PD	DÚR
OBSAH: PODÉLNÝ PROFIL PŘÍPOJNÉ KOLEJE Č. 12		MĚŘÍTKO	1:2000/200
		Č. VÝKRESU	5.2