


Řez číslo: 2
Staničení: 234,600 km
Trať: TRAŤ Č. 260

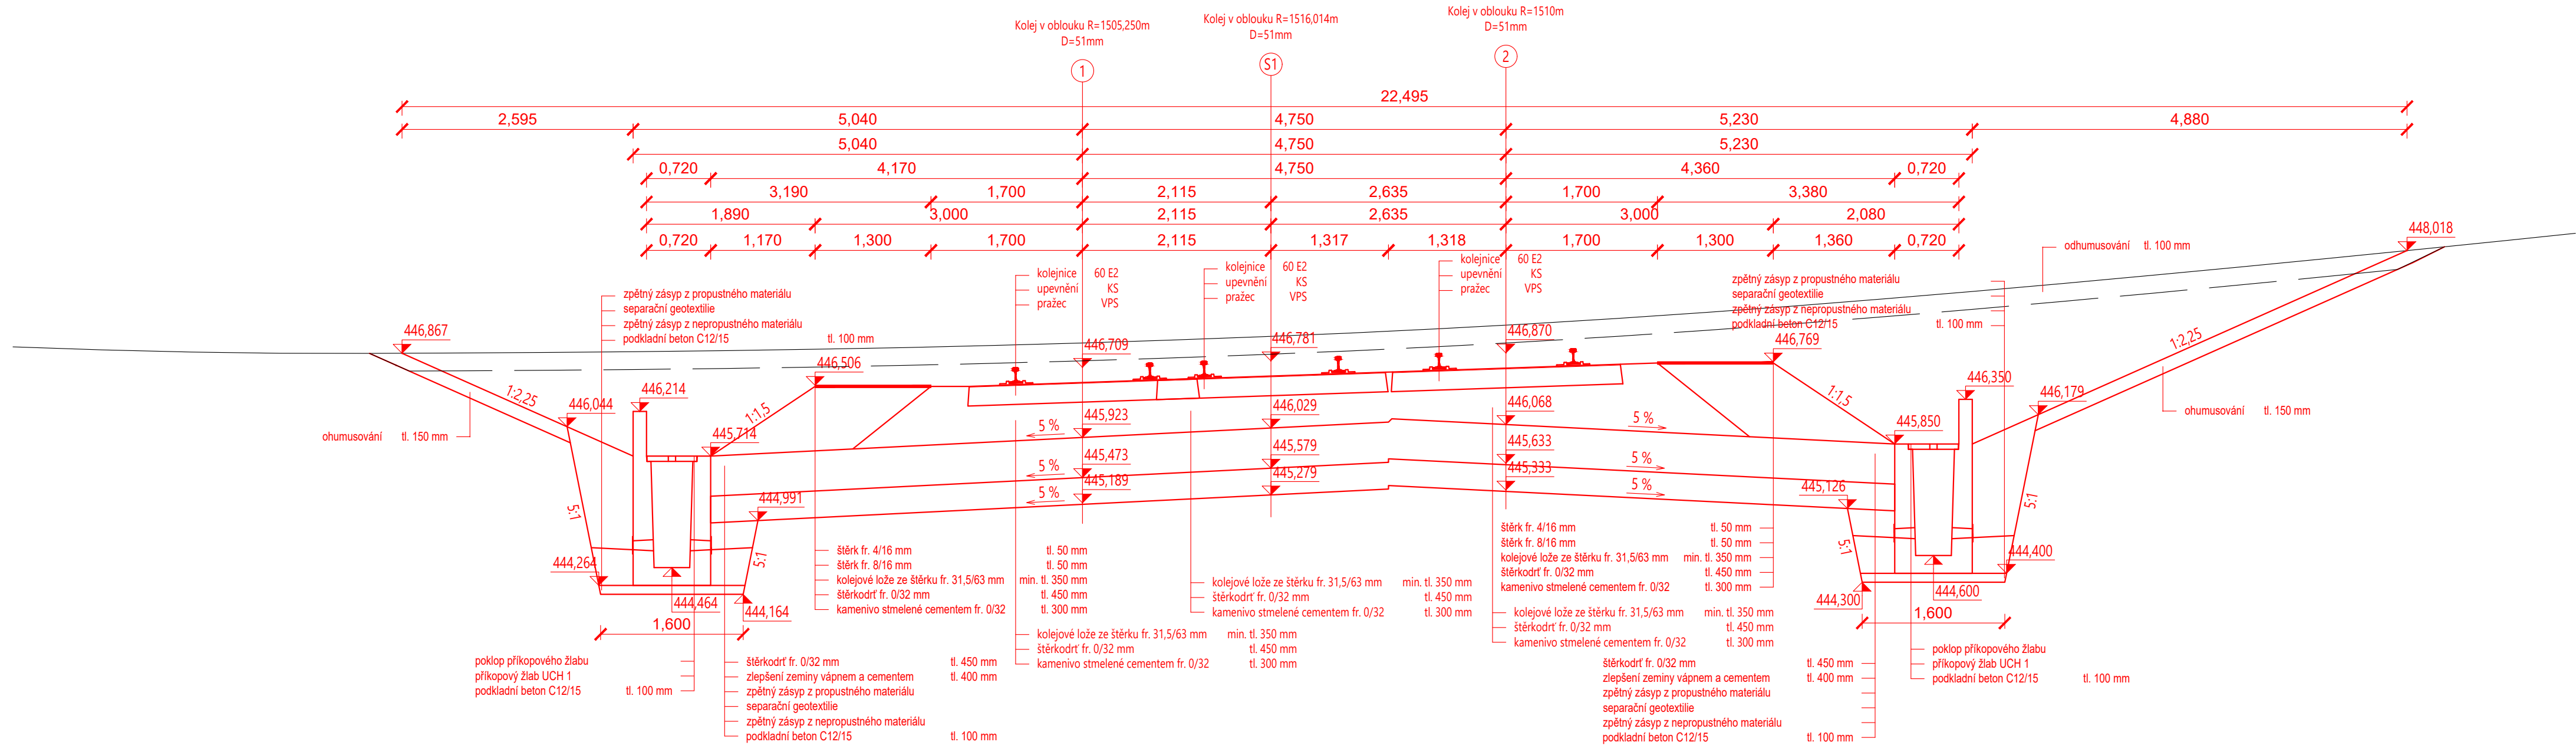

Výškový systém B.p.v.
Niveleta temena kolejnice

DRUH PRÁCE	DIPLOMOVÁ PRÁCE	
VYPRACOVAL	Bc. DAVID ŽIVNÝ	
KONTROLOVAL	doc. Ing. OTTO PLÁŠEK, Ph.D.	
STAVEBNÍK	Správa železnic, Dílčžděná 1003/7, 110 00 Praha 1–Nové Město	
MÍSTO STAVBY	železniční stanice Opatov	
NÁZEV STAVBY	REKONSTRUKCE ŽELEZNIČNÍ STANICE OPATOV	
OBSAH:	CHARAKTERISTICKÉ ŘEZY	
FORMAT	4 A4	
DATUM	1/2023	
STUPEŇ PD	DPS	
MEŘÍTKO	1:50	Č. PŘÍLOHY 6.2