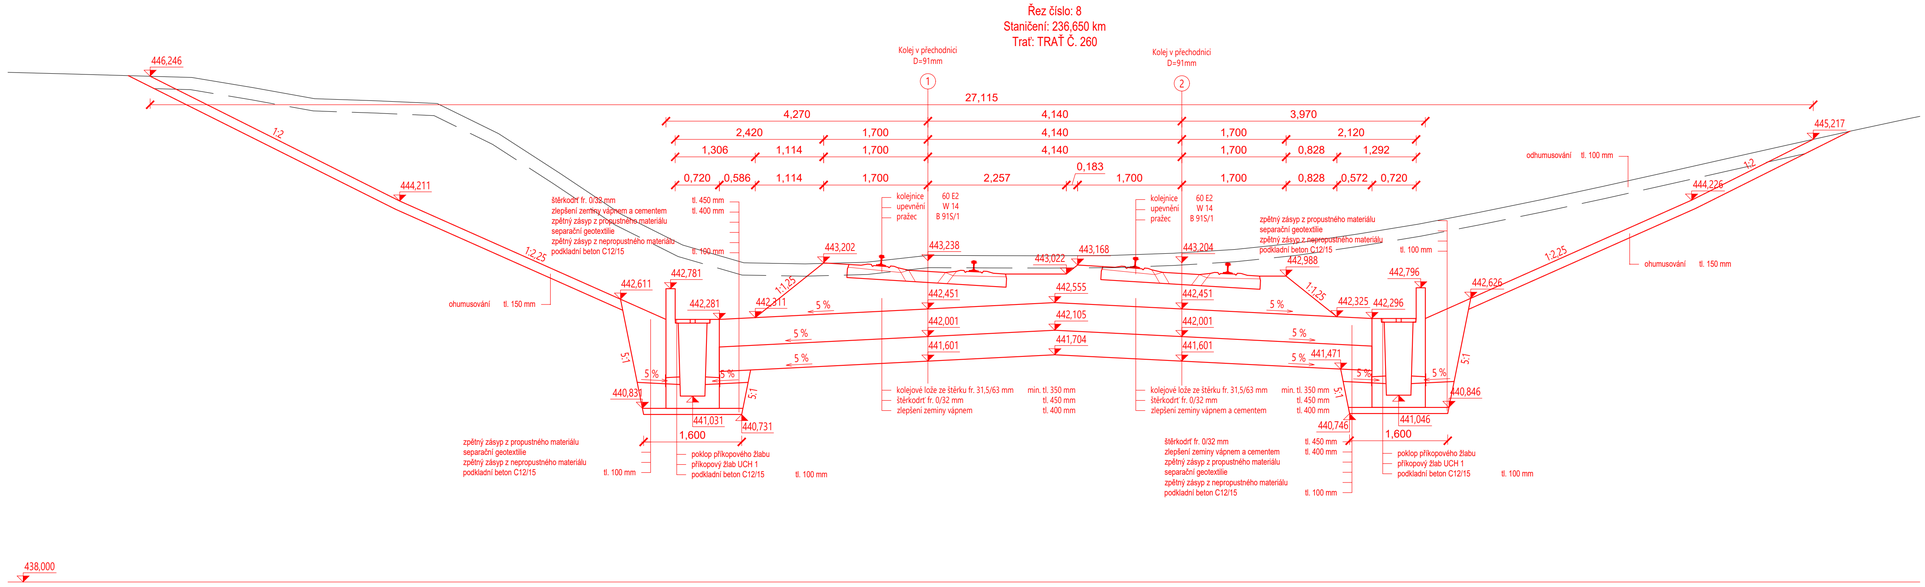

Výškový systém B.p.v.

Niveleta temena kolejnice

DRUH PRÁCE	DIPLOMOVÁ PRÁCE		
VYPRACOVAL	Bc. DAVID ŽIVNÝ		
KONTROLOVAL	doc. Ing. OTTO PLÁŠEK, Ph.D.		
STAVEBNÍK	Správa železnic, Dlážděná 1003/7, 110 00 Praha 1–Nové Město		
MÍSTO STAVBY	železniční stanice Opatov		
NÁZEV STAVBY	REKONSTRUKCE ŽELEZNIČNÍ STANICE OPATOV	FORMÁT	4 A4
		DATUM	1/2023
		STUPEŇ PD	DPS
OBSAH:	CHARAKTERISTICKÉ ŘEZY	MĚŘÍTKO	1:50
		Č. PŘÍLOHY	6.8