
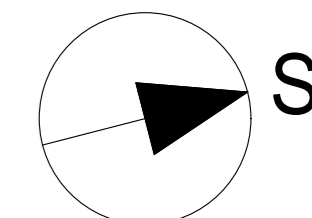


ŽST. OPATOV - STÁVAJÍCÍ
DOPRAVNÍ SCHÉMA
M 1:1000

Rychlosti v kolejích:

Č. K.	VOZIDLA	RYCHLOST km/h
1,2	I = 100mm	110
	I = 130 mm	120
	naklápěcí skříňe	140
3,4,5	všechny vozy	50
6	všechny vozy	40
spoj.	všechny vozy	50

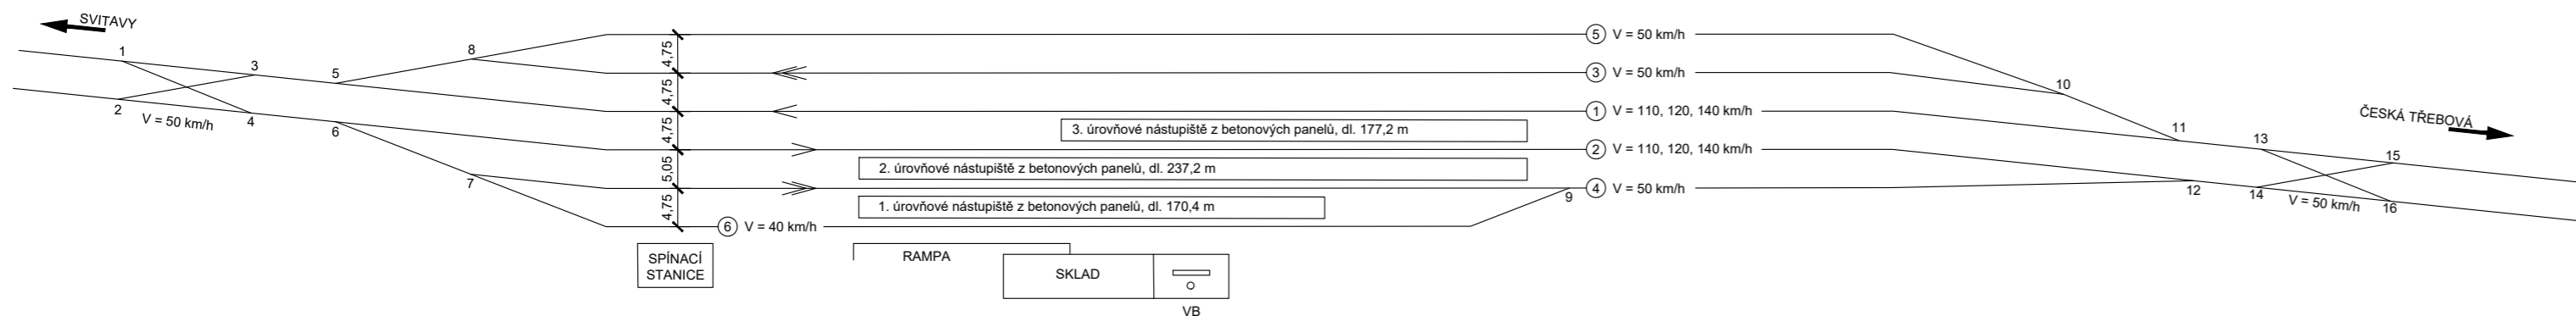

Výškový systém B.p.v.

Niveleta temena kolejnice

DRUH PRÁCE	DIPLOMOVÁ PRÁCE	
VYPRACOVAL	Bc. DAVID ŽIVNÝ	
KONTROLOVAL	doc. Ing. OTTO PLÁŠEK, Ph.D.	
STAVEBNÍK	Správa železnic, Dílžďená 1003/7, 110 00 Praha 1–Nové Město	
MÍSTO STAVBY	Železniční stanice Opatov	
NÁZEV STAVBY	REKONSTRUKCE ŽELEZNIČNÍ STANICE OPATOV	
OBSAH:	FORMÁT	3 A4
	DATUM	1/2023
	STUPEŇ PD	DPS
STÁVAJÍCÍ SCHÉMA ŽELEZNIČNÍ STANICE OPATOV		MĚŘÍTKO 1:1000
		Č. PŘÍLOHY 2.1