



VYTYČOVACÍ VÝKRES KM 236,800-236,900
M 1:500

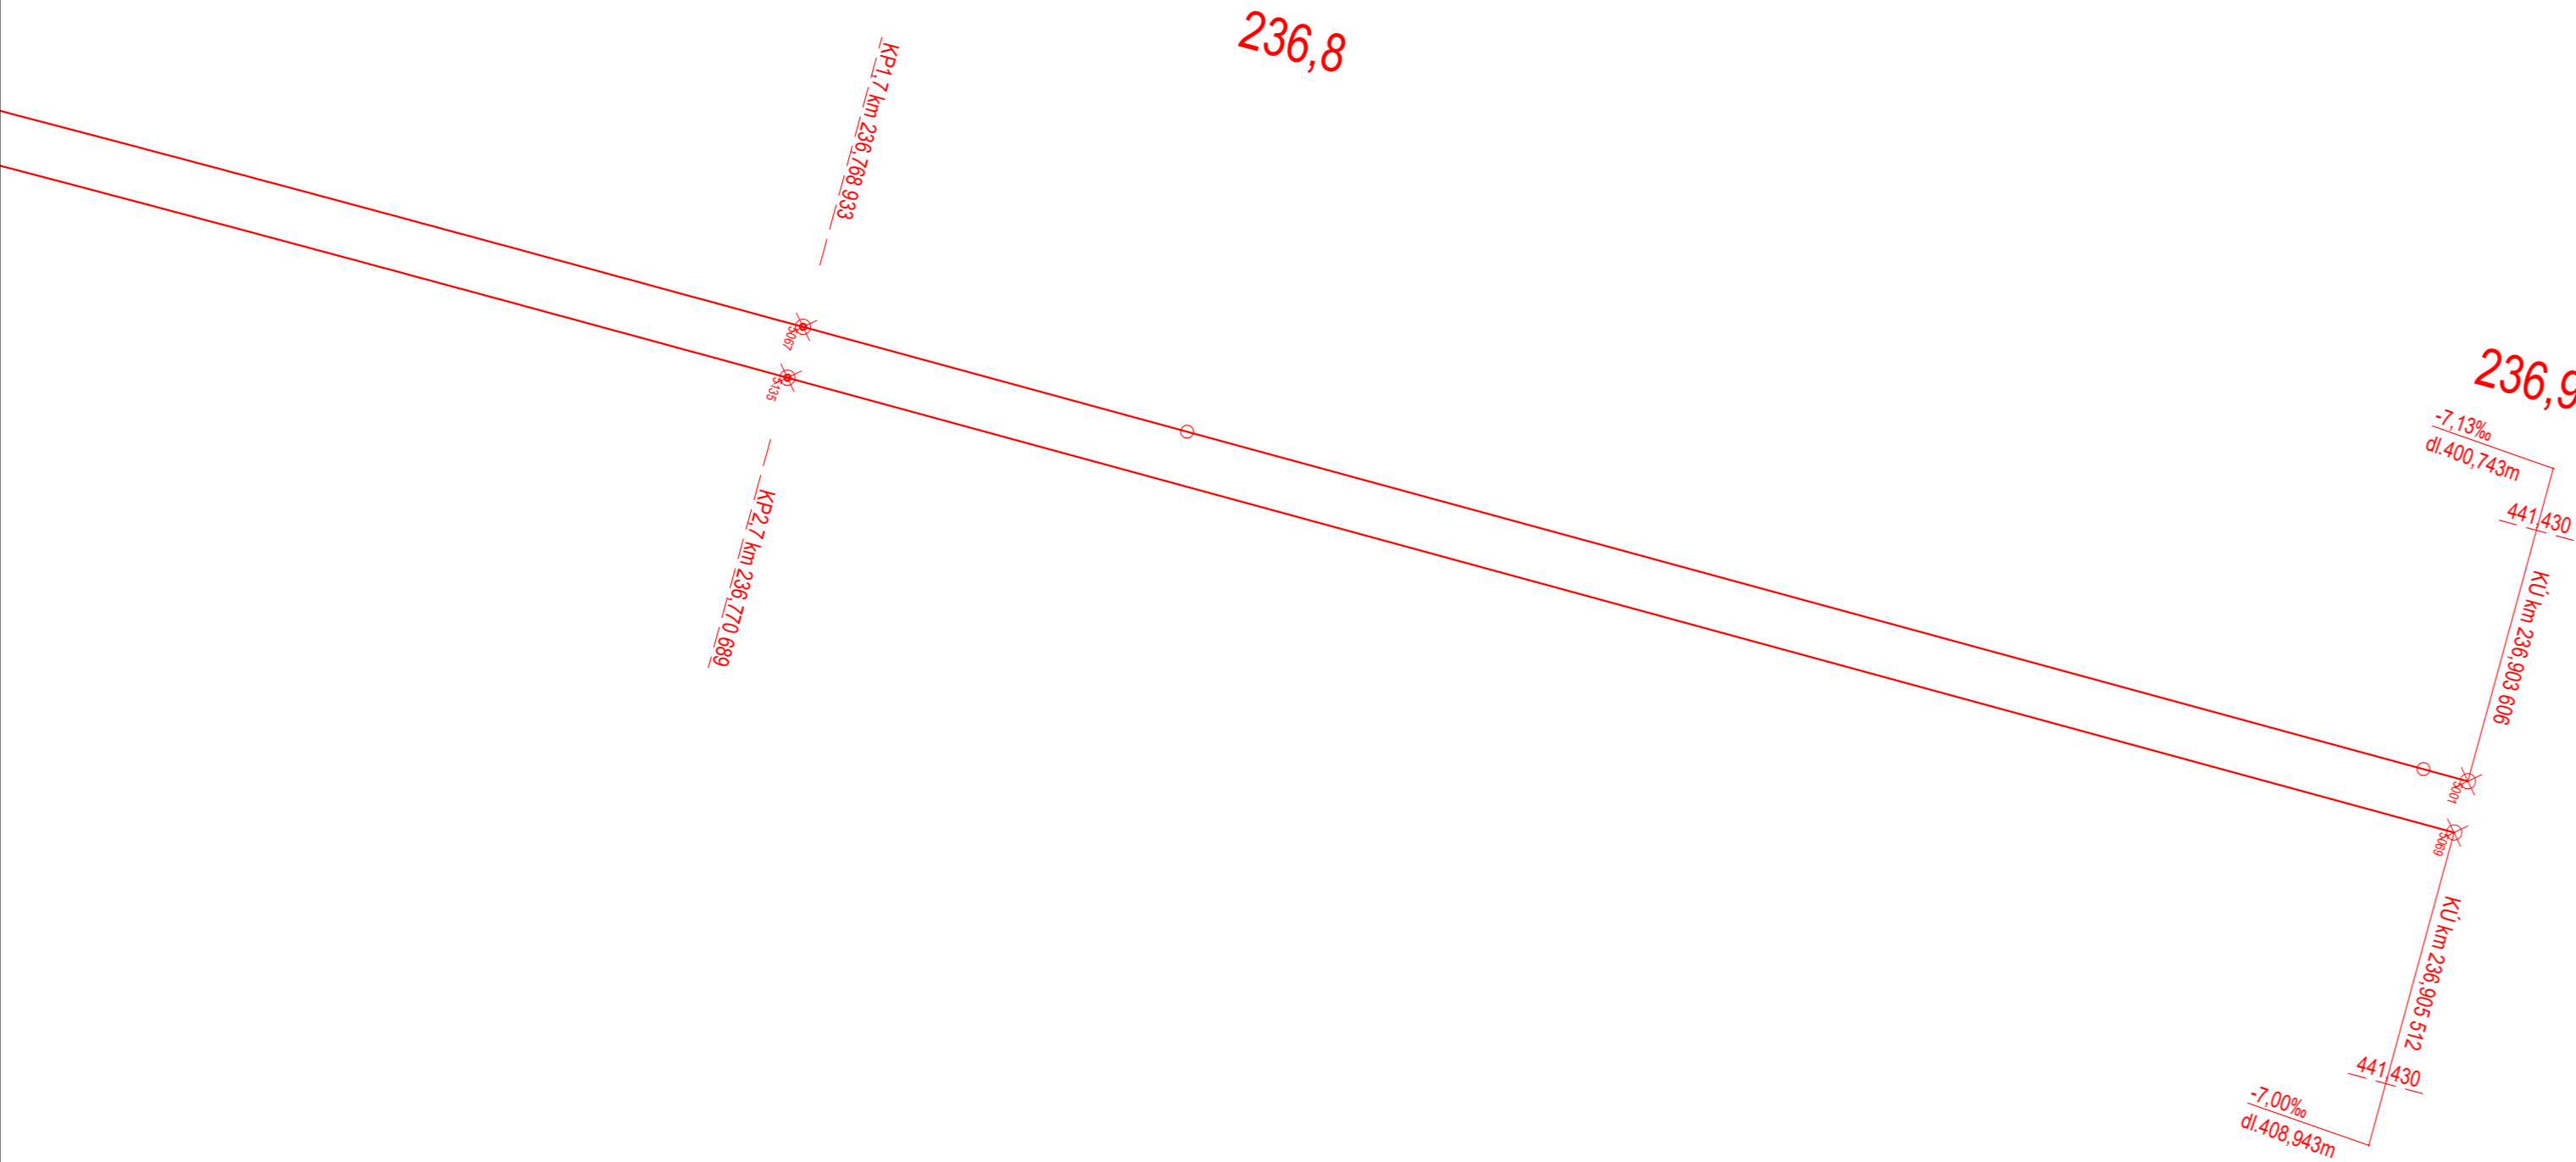

TABULKY SOUŘADNIC VYTYČOVACÍCH BODŮ JSOU SAMOSTATNOU PŘÍLOHOU



Výškový systém B.p.v.
Niveleta temena kolejnice

DRUH PRÁCE	DIPLOMOVÁ PRÁCE			
VYPRACOVAL	Bc. DAVID ŽIVNÝ			
KONTROLOVAL	doc. Ing. OTTO PLÁŠEK, Ph.D.			
STAVEBNÍK	Správa železnic, Dílžďěná 1003/7, 110 00 Praha 1–Nové Město			
MÍSTO STAVBY	železniční stanice Opatov			
NÁZEV STAVBY	REKONSTRUKCE ŽELEZNIČNÍ STANICE OPATOV		FORMÁT	7 A4
OBSAH:			DATUM	1/2023
			STUPEŇ PD	DPS
VYTYČOVACÍ VÝKRES ŽELEZNIČNÍ STANICE OPATOV ČÁST 7		MEŘITKO 1:500	Č. PŘÍLOHY 4.7	