



OKRUŽNÁ KRIŽOVATKA
M 1:500

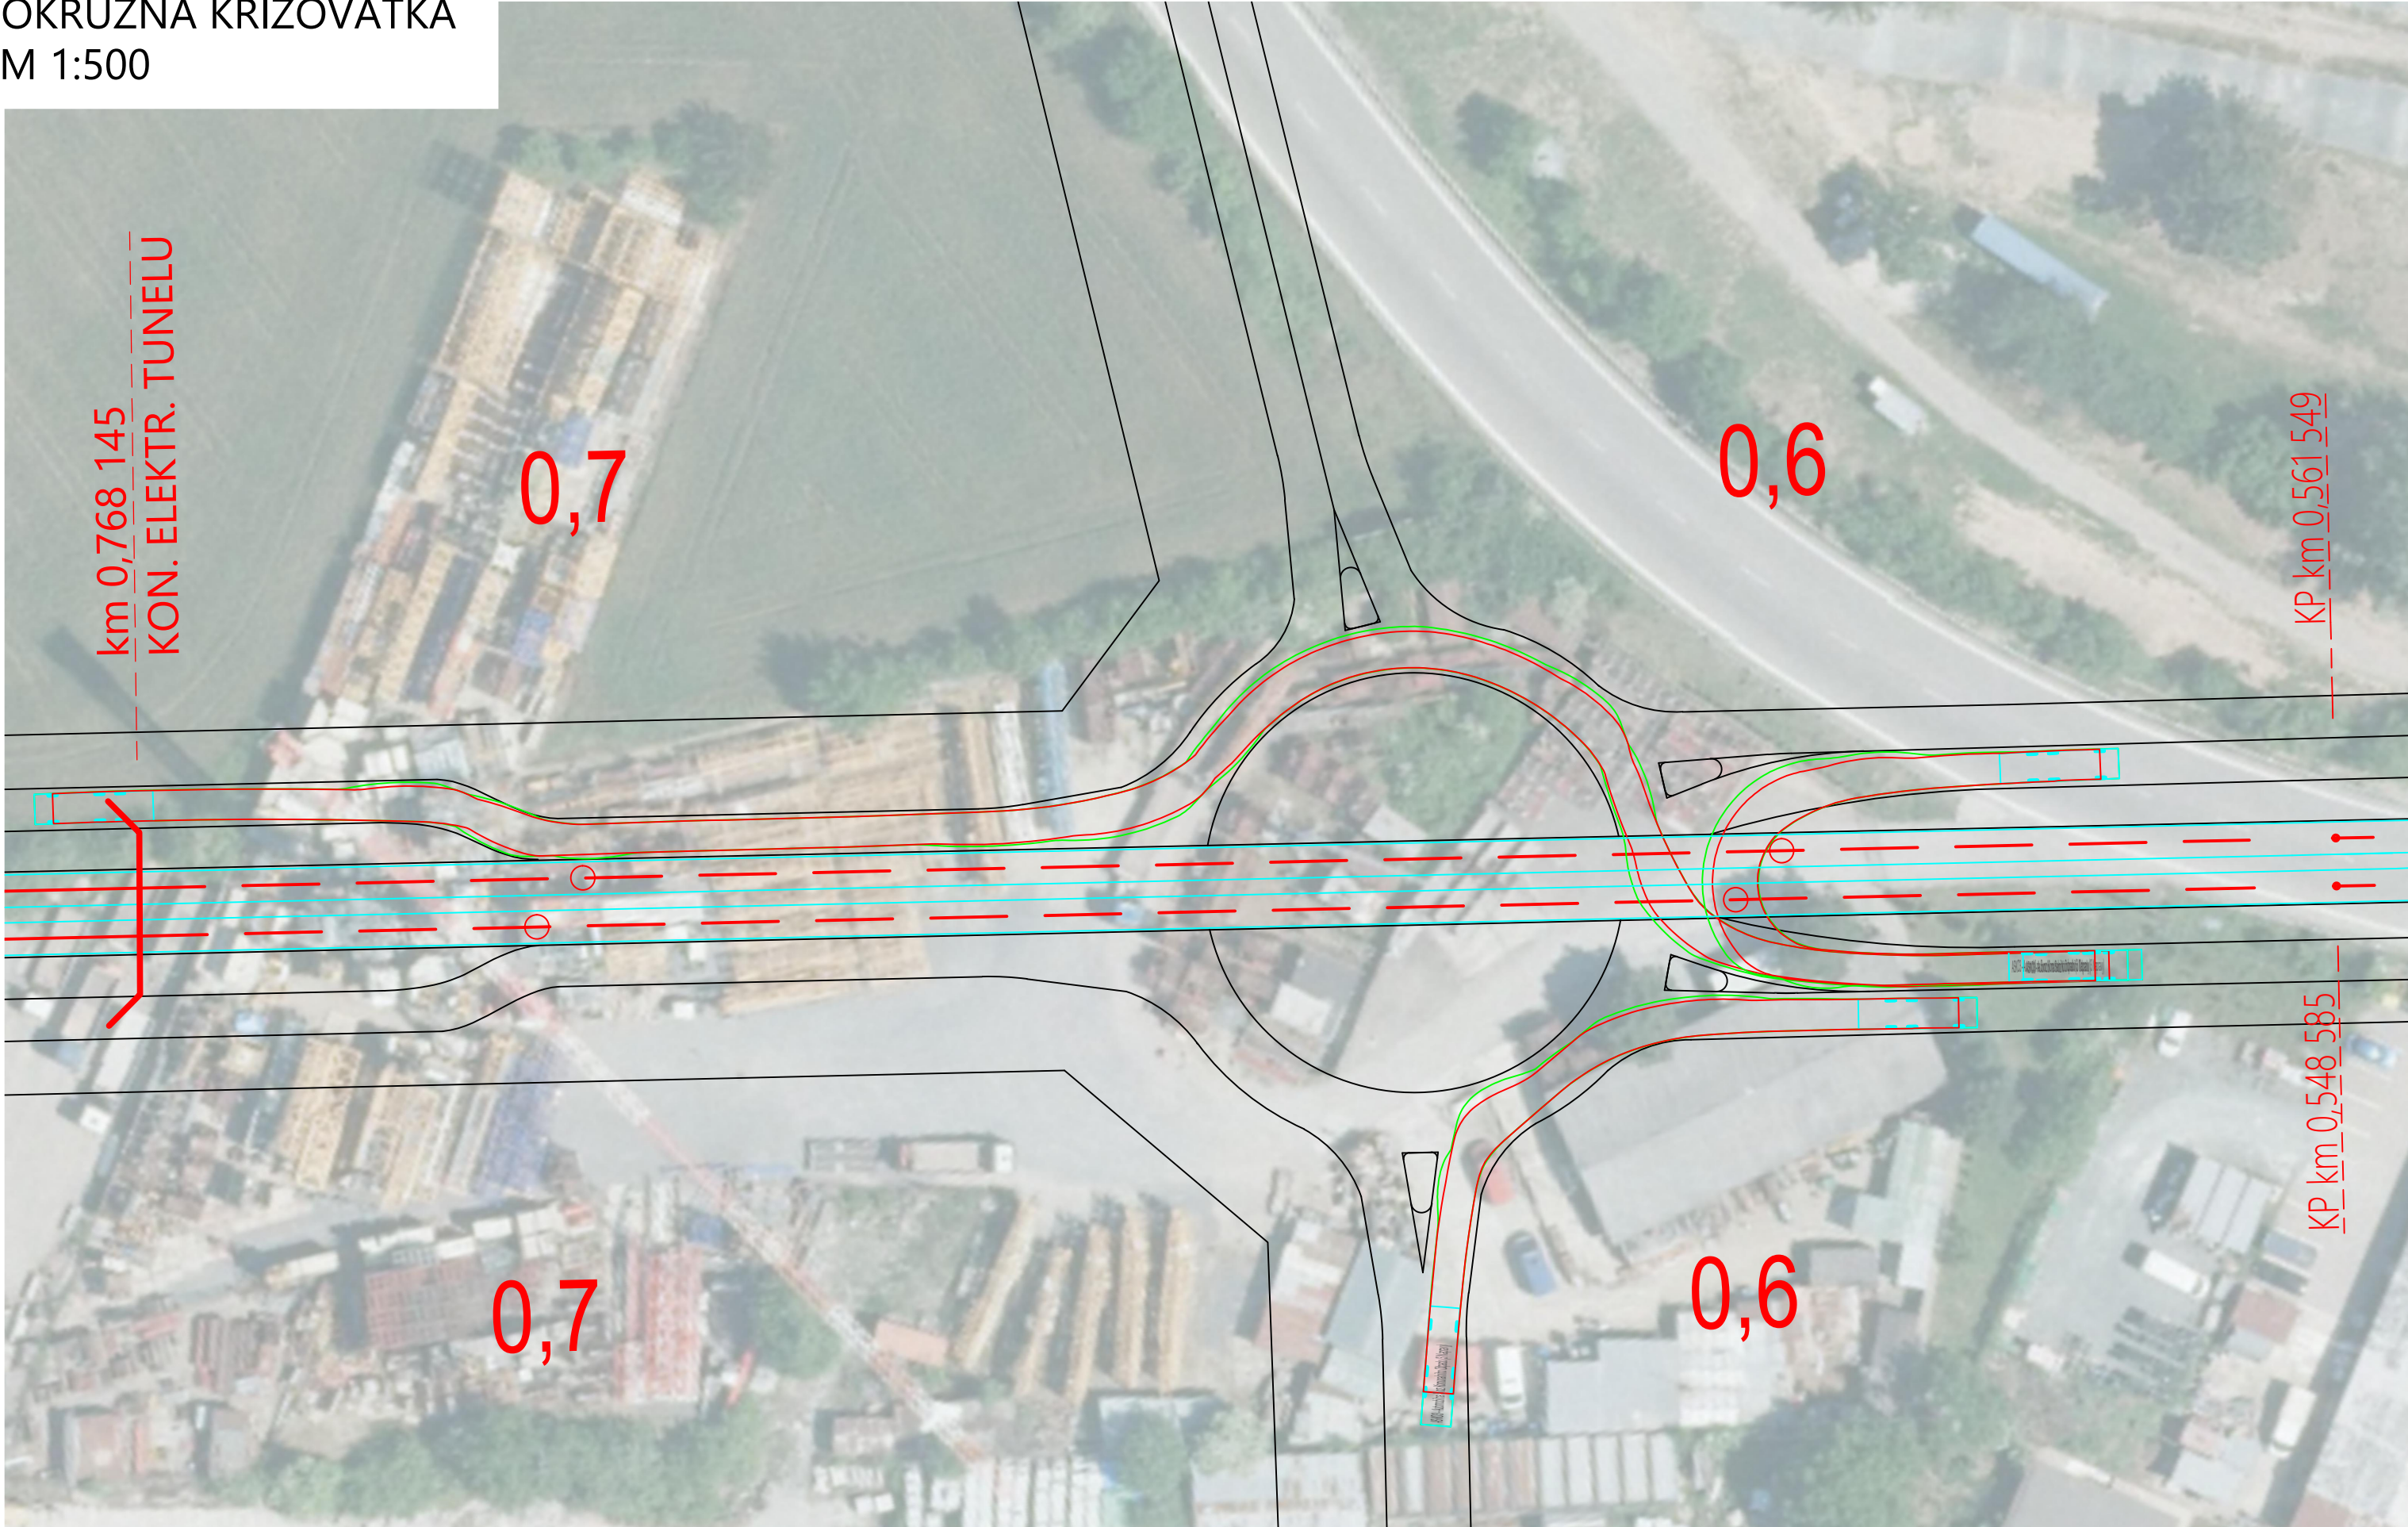

LEGENDA ČIAR

- existujúca trať
- návrh
- obrys vozidiel
- pozemná komunikácia

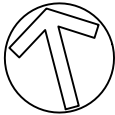

ZODP. PROJEKTANT		VYSOKÉ UČENÍ FAKULTA TECHNICKÉ STAVEBNÍ V BRNĚ	
VYPRACOVAL	Bettina Hozáková		
KONTROLOVAL	Ing. Jan Valehrach, Ph.D.		
INVESTOR:			
ADRESA:			
NÁZEV AKCE:	Predĺženie električkovej trate do mestskej časti Brno-Bosonohy	DATUM	25.5.2023
		FORMÁT	3x4
		MĚŘITKO	1:500
		STUPEŇ	Štúdia
		ČÁST DOKUMENTACE	
NÁZEV VÝKRESU:	OKRUŽNÁ KRIŽOVATKA	ČÍS. SOUPRAVY:	ČÍS. VÝKRESU:
			P11