


NÁVRHOVÉ PRVKY ÚZEMNÉHO PLÁNU P1

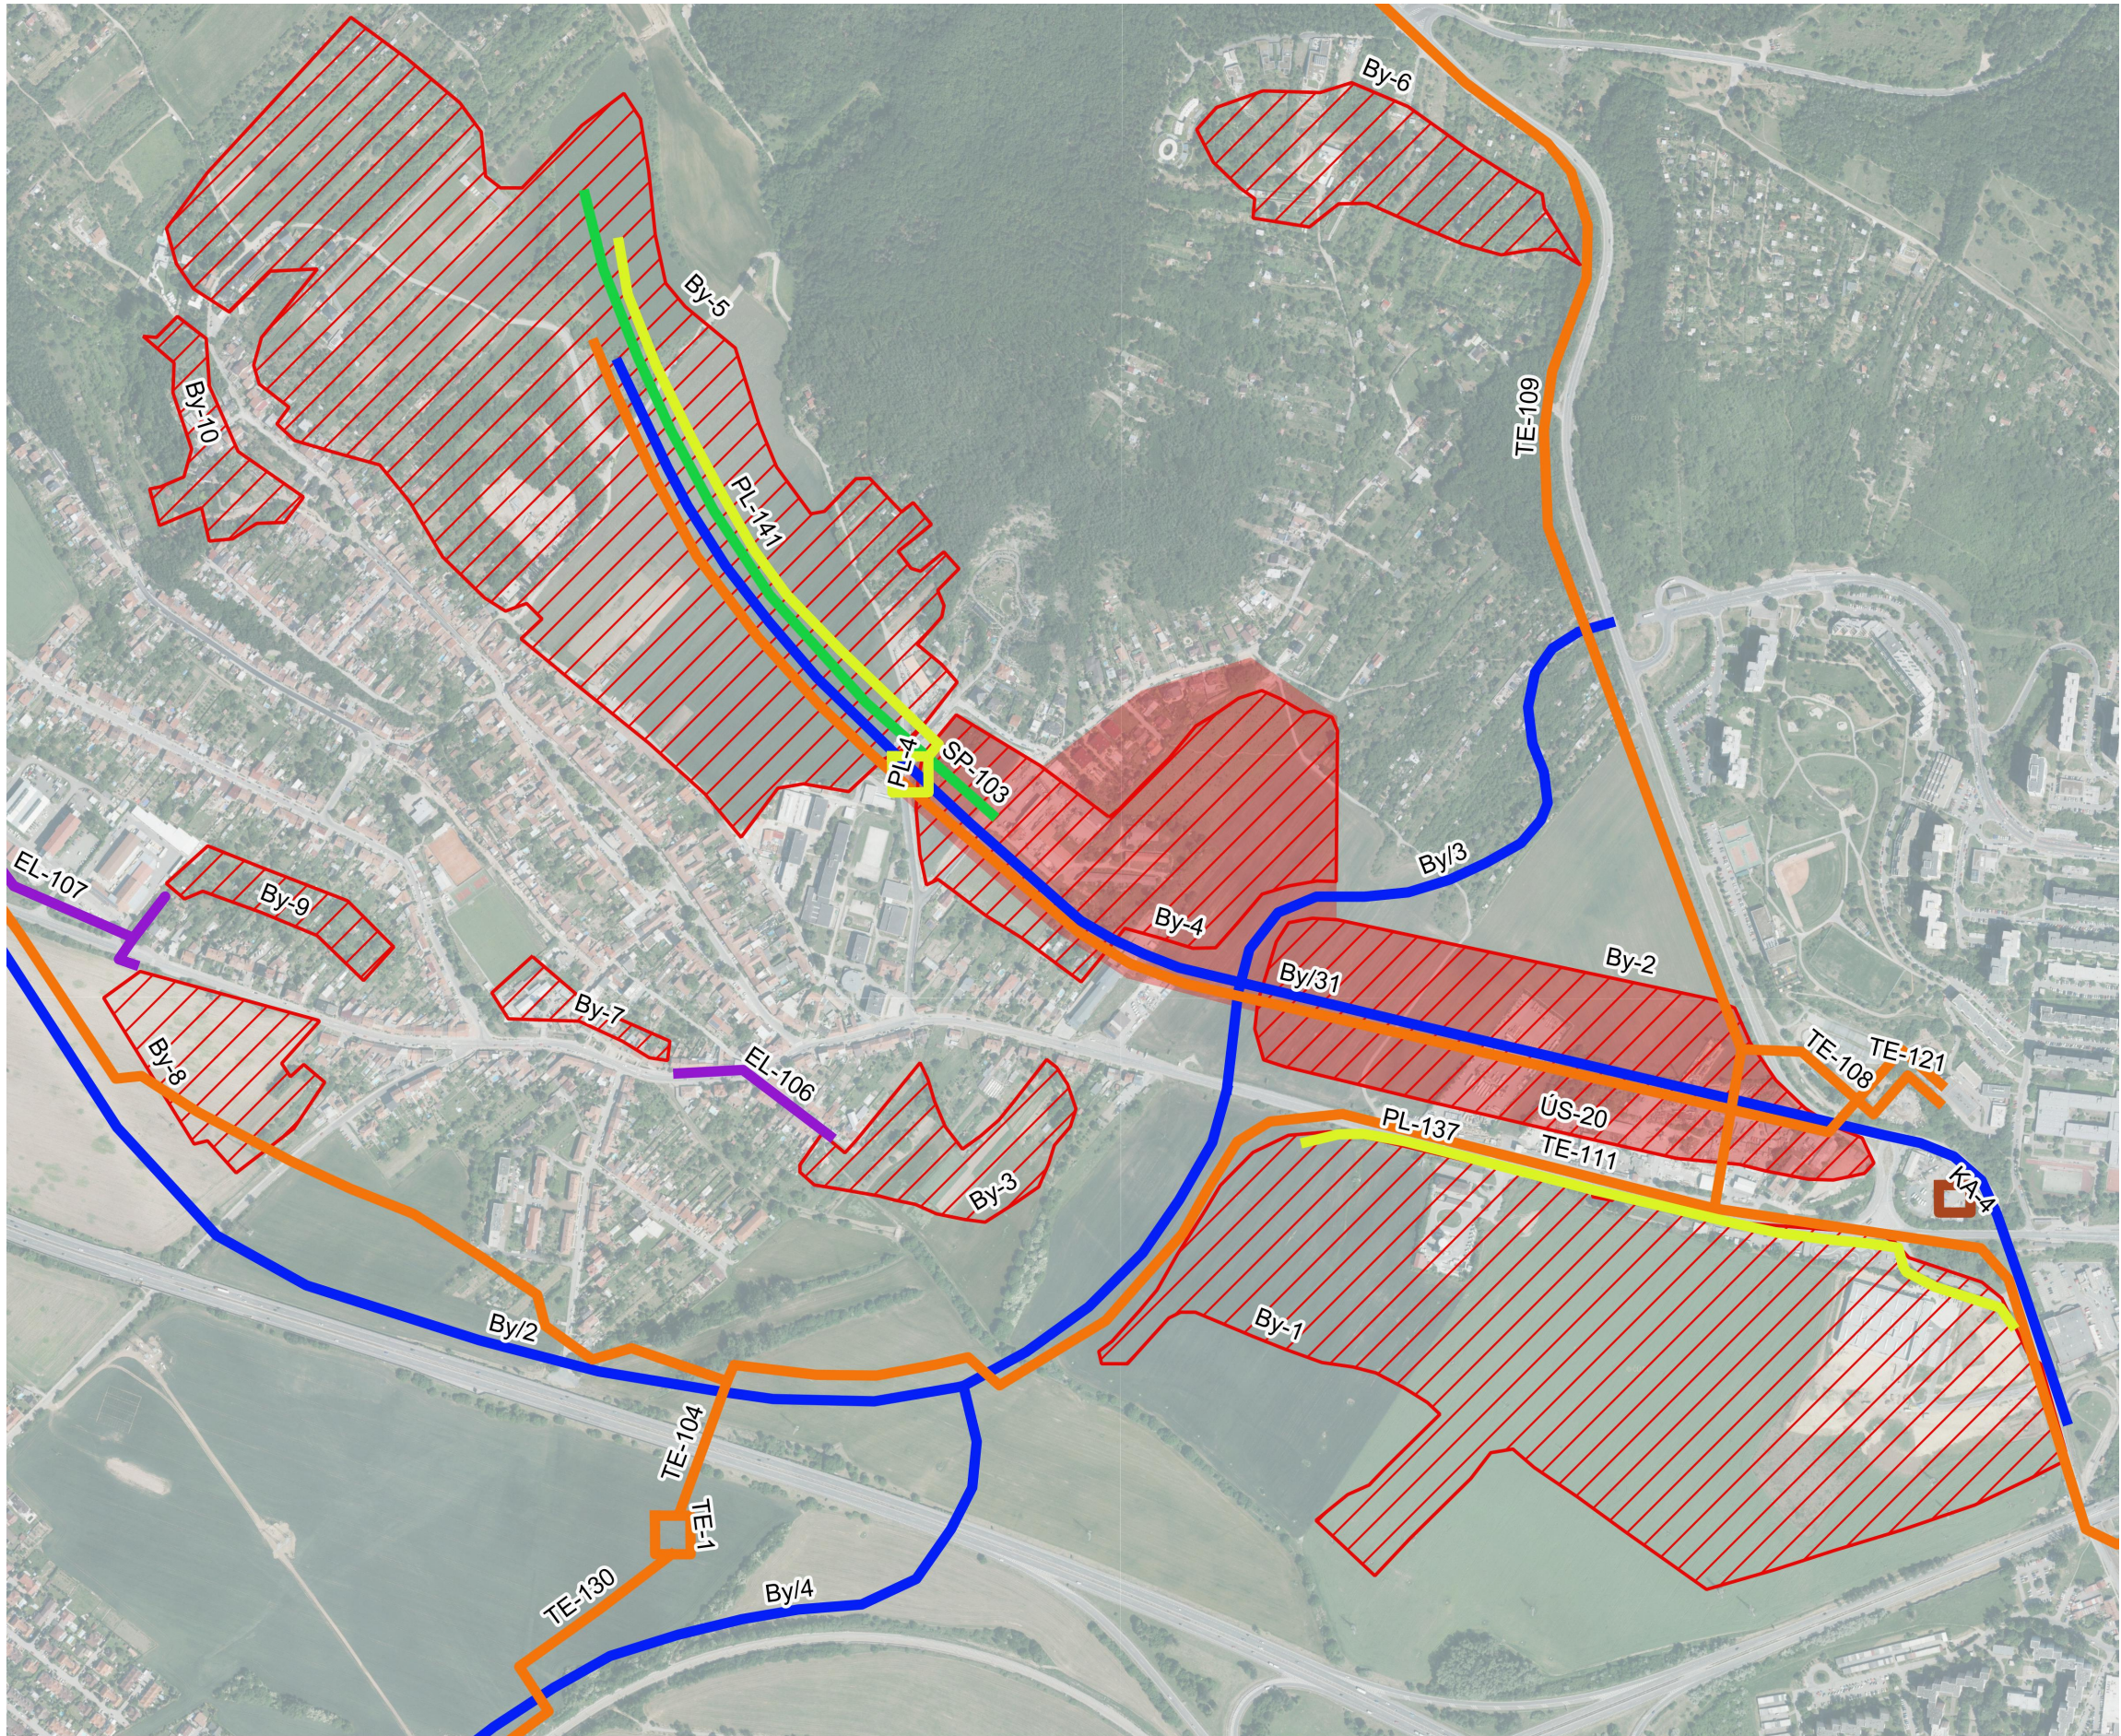

LEGENDA OZNAČENÍ

Návrhové prvky územného plánu

- Doprava
- Odkanalizovanie
- Siete elektronických komunikácií
- Zásobovanie elektrickou energiou
- Zásobovanie plynom
- Zásobovanie teplom
- Rozvojové lokality
- Územná štúdia



M = 1:8000