


PRACOVNÉ 3D VIZUALIZÁCIE

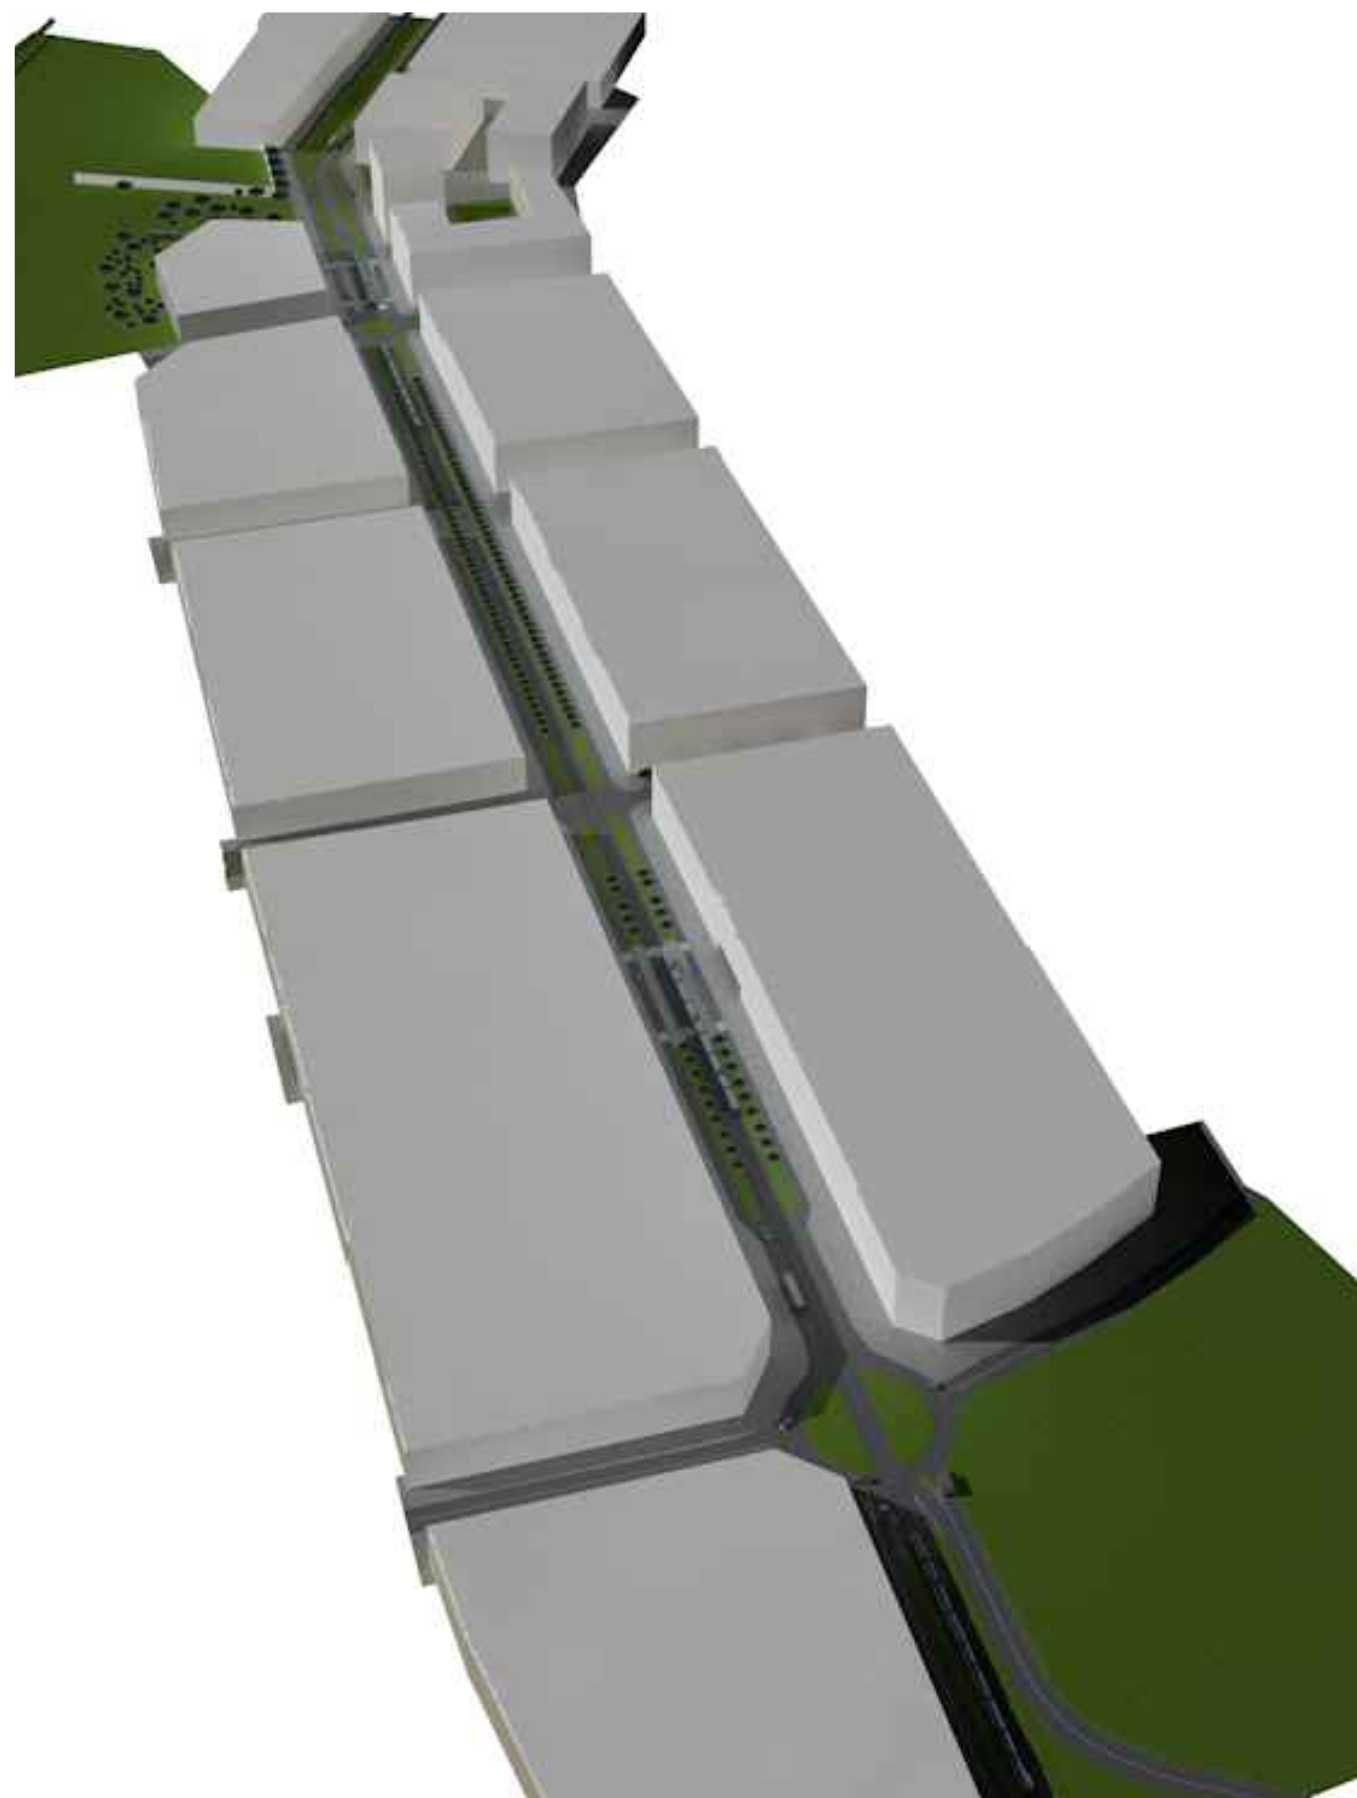

ZODP. PROJEKTANT		VYSOKÉ UČENÍ FAKULTA TECHNICKÉ STAVEBNÍ V BRNĚ		
VYPRACOVAL	Bettina Hozáková			
KONTROLOVAL	Ing. Jan Valehrach, Ph.D.			
INVESTOR:				
ADRESA:				
NÁZEV AKCE:	Predĺženie električkovej trate do mestskej časti Brno-Bosonohy		DATUM	25.5.2023
			FORMÁT	3xA4
			MĚŘITKO	
			STUPEŇ	Štúdia
			ČÁST DOKUMENTACE	
NÁZEV VÝKRESU:	PRACOVNÉ 3D VIZUALIZÁCIE		ČÍS. SOUPRAVY:	ČÍS. VÝKRESU:
				P13