


Hlavní nádraží - Komárov (původní vedení)
M: 1:5000

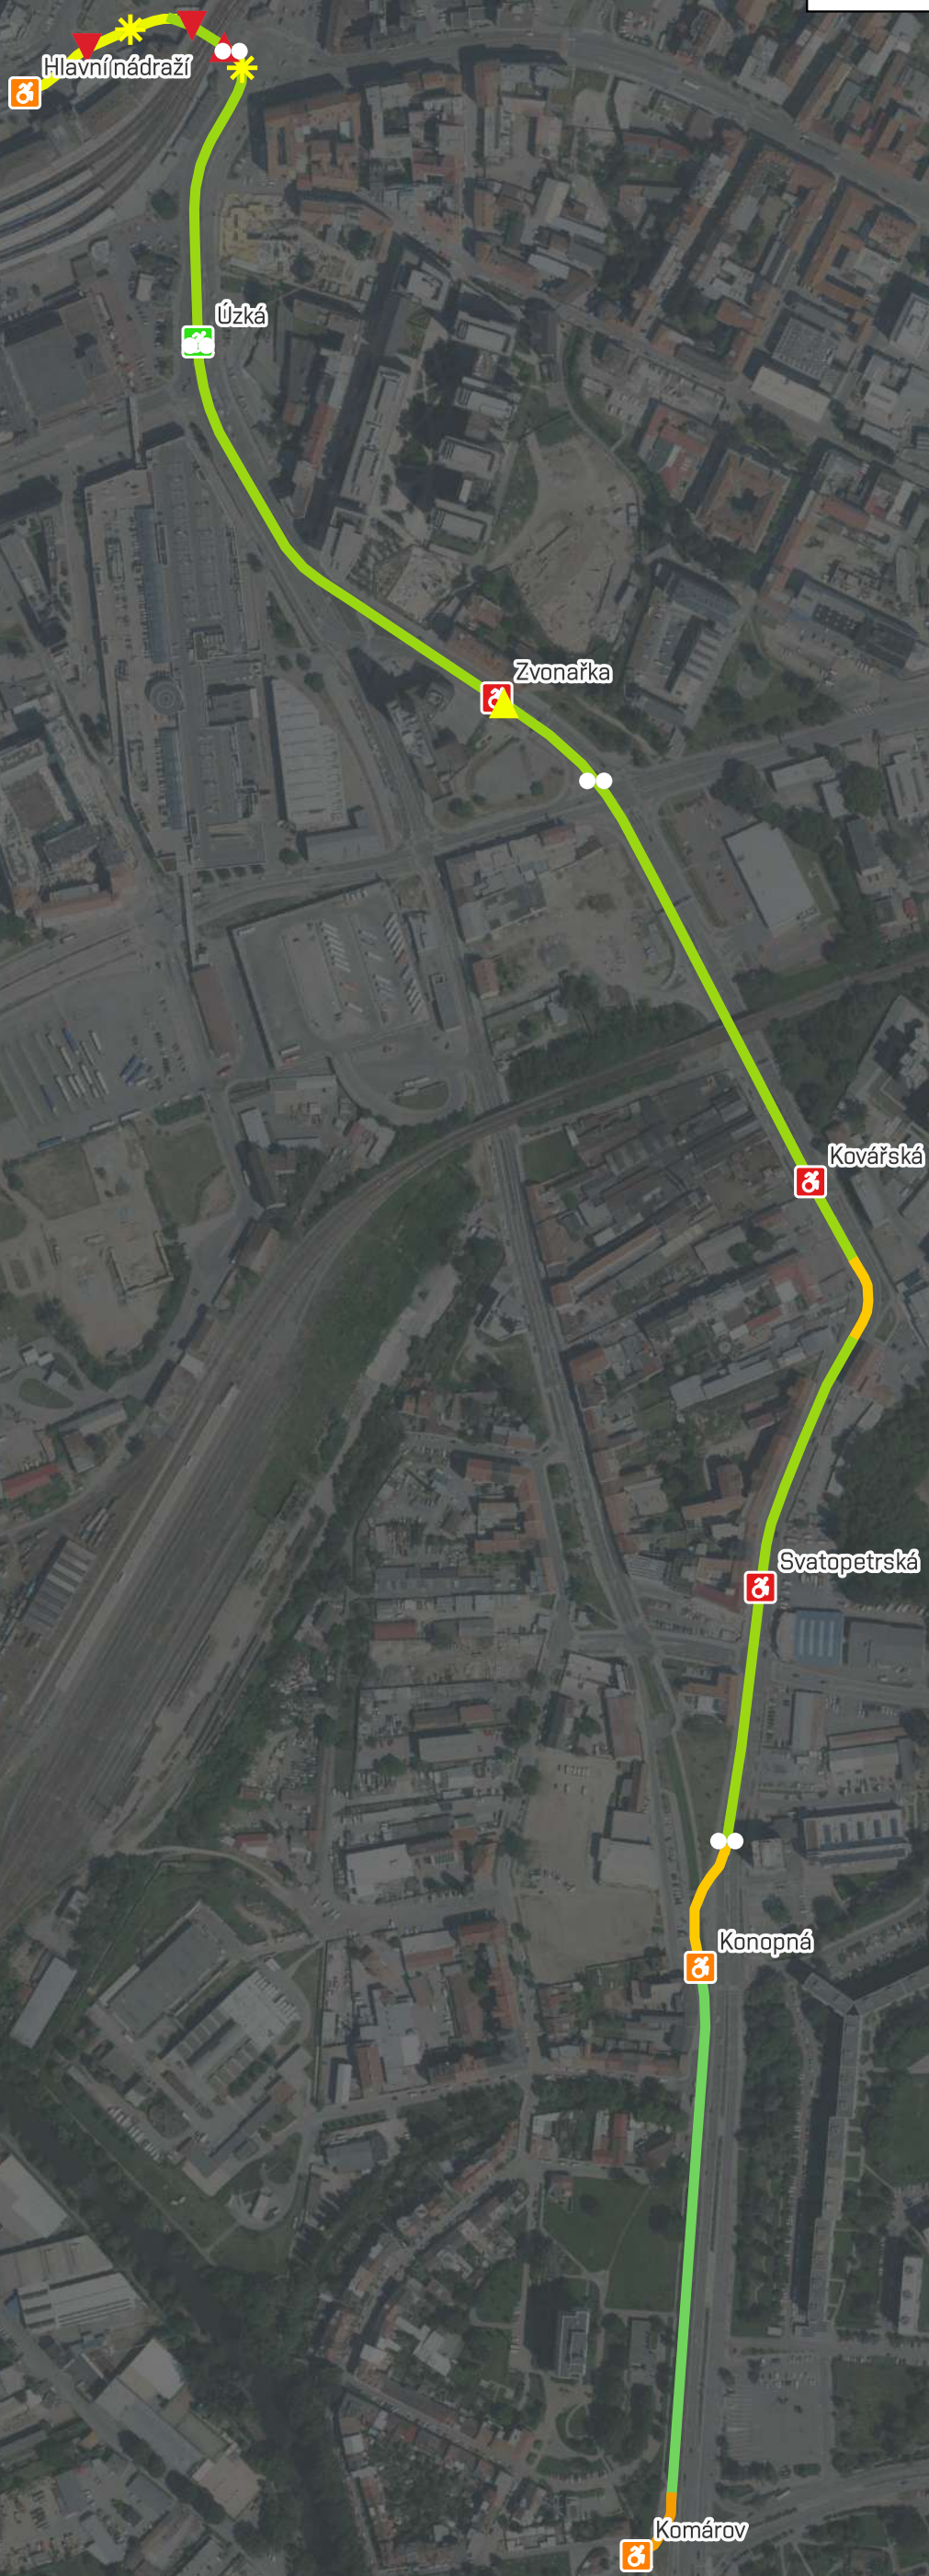

Legenda

Zpomalující prvky

- Světelná křižovatka
- ▲ Rozjezdová výhybka do odbočky
- ▲ Rozjezdová výhybka přímá
- ▼ Sjezdová výhybka z odbočky
- ✱ Křížení s trolejbusovou dráhou

Zastávky

- 🚶 Bezbariérová
- 🚶 Nízké nástupiště
- 🚶 Vstup do vozovky

Maximální rychlosti

- 15
- 20
- 30
- 50
- 60

