KOLEJOVÉ ROZVĚTVENÍ ODB. NOVÁ VES

M 1:1 000

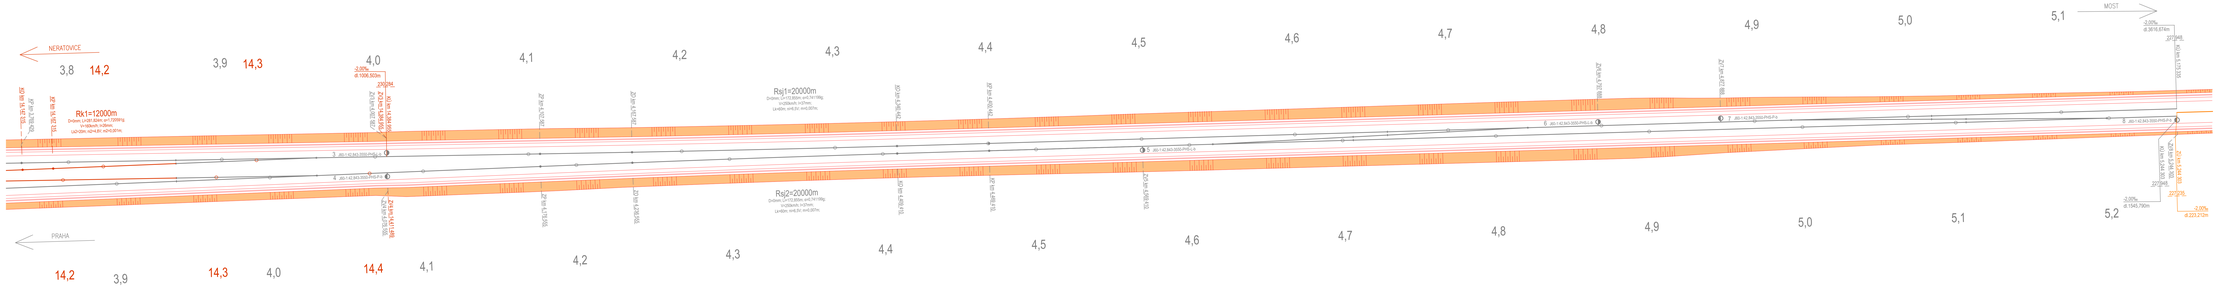

KOMENČNÍ TRAŤ
SJEZDOVÁ A NÁJEZDOVÁ KOLEJ Z/NA R54
VRT

VÝŠKOVÝ SYSTÉM – BALT PO VYROVNÁNÍ, SOUŘADNÝ SYSTÉM – S–JTSK, POUŽITA NIVELETA BODU P/TK

ZODP. PROJEKTANT	MILOŠ LOSENICKÝ	FAST	
KONZULTANT	MILOŠ LOSENICKÝ		
KONTROLOVAL	ING. ERIK DUŠEK		
INVESTOR	M-V FAST		
VEDOUCÍ	VEVEŘÍ 331/95, BRNO 602 00		
NÁZEV AKCE	NÁVRH VRT A KONVENČNÍ TRATI ODB. NOVÁ VES	DATUM	PROSINEC 2023
		FORMÁT	
		MĚŘÍTKO	1:1 000
		ZÚLOHA	SP
		ČÁST DOKUMENTACE	
NÁZEV VÝKRESU	KOLEJOVÉ ROZVĚTVENÍ SJEZD NOVÁ VES	ČÍS. SOUPRAVY	
		ČÍS. VÝKRESU	4.2