


PODÉLNÝ ŘEZ PŘELOŽENOU STÁVAJÍCÍ TRATÍ ŽST. LOUNY - LIBOCHOVICE

M 1:10 000 / 1 000


km 0,000 000 – 4,861 401

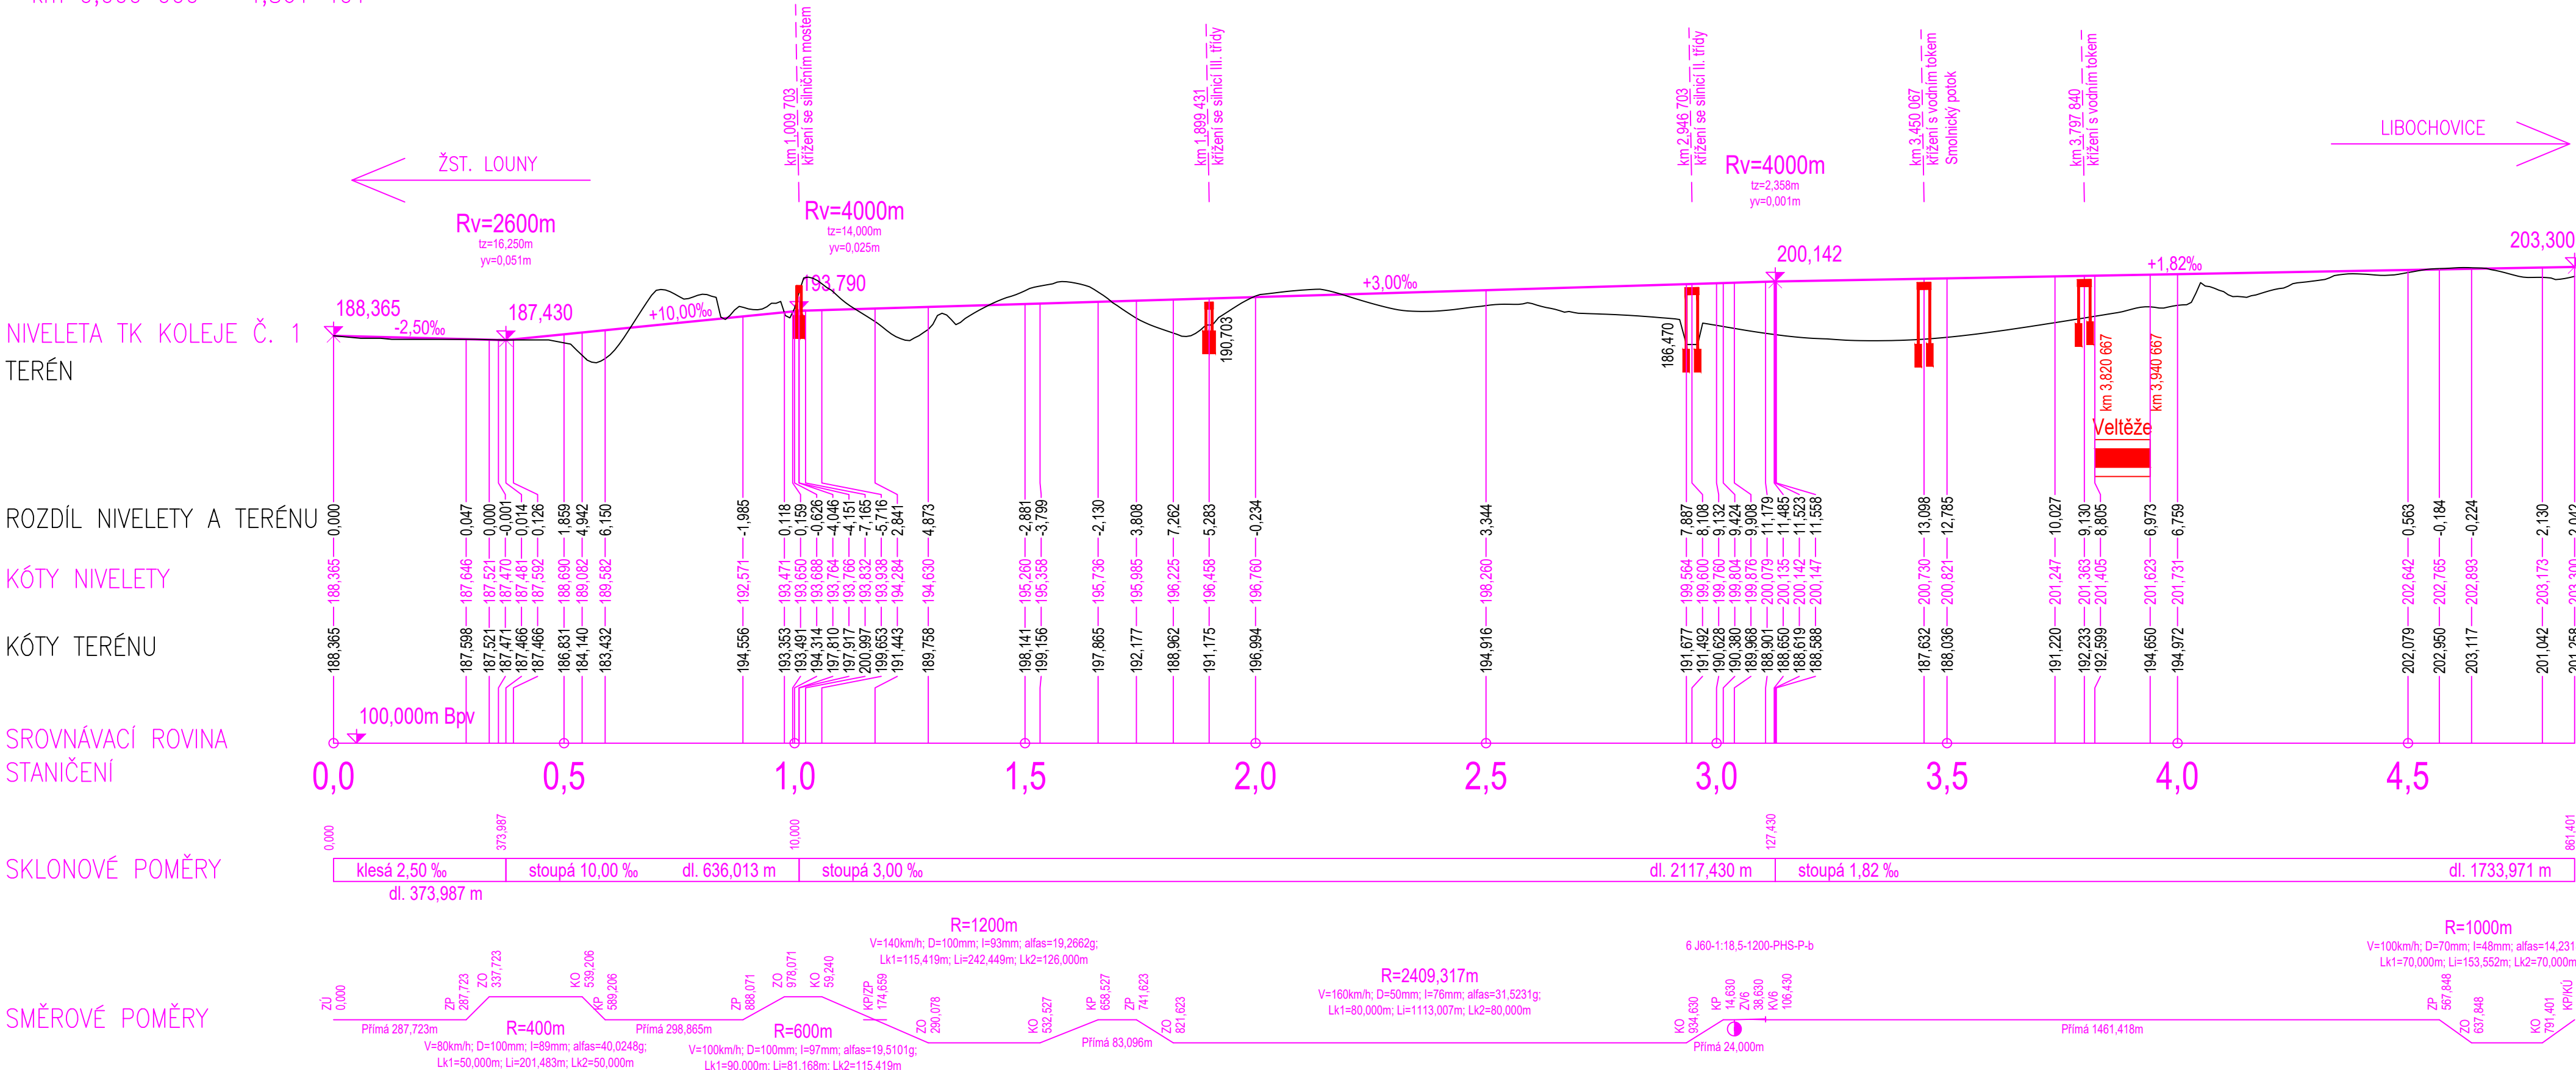

PODÉLNÝ ŘEZ SJEZDOVOU KOLEJÍ Z VRT DO PŘELOŽENÉ TRATI

M 1:10 000 / 1 000

km 0,000 000 – 1,779 038

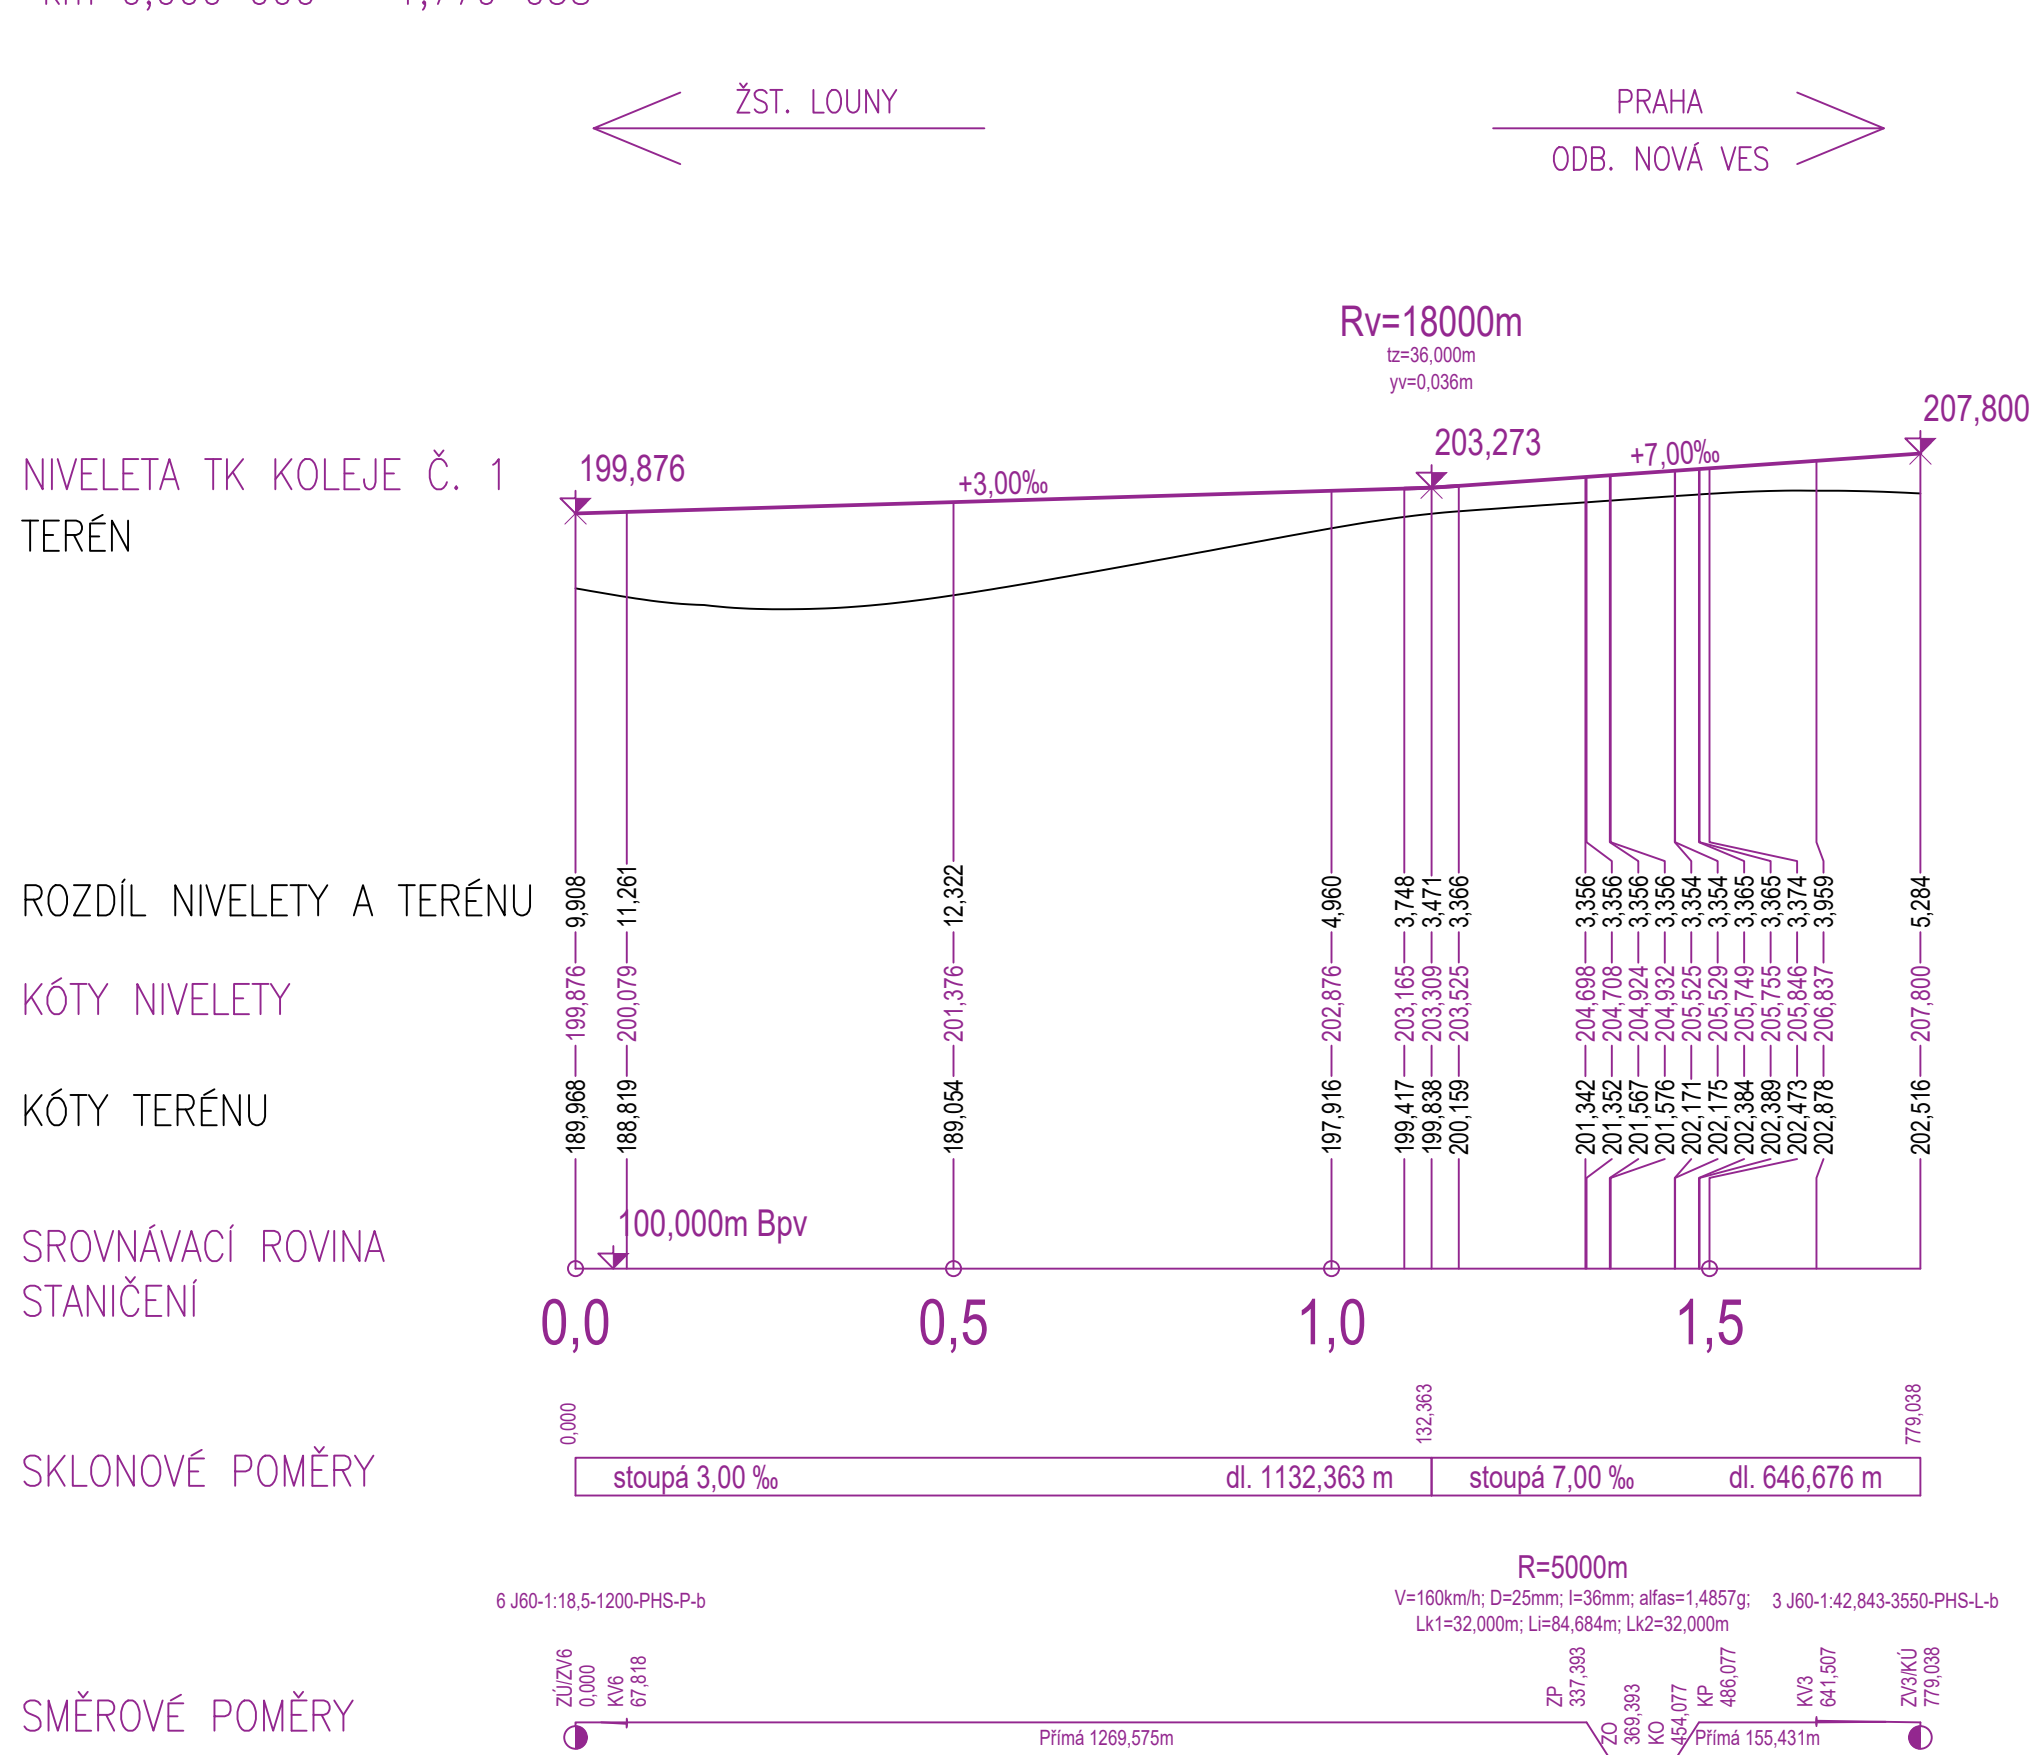

VÝŠKOVÝ SYSTÉM - BALT PO VYROVNÁNÍ, SOUŘADNÝ SYSTÉM - S-JTSK, POUŽITA NIVELETA TK			
ZODP. PROJEKTANT	MILOŠ LOSENNICKÝ	<div><div><div></div></div><div>FAST</div></div>	
VYPRACOVAL	MILOŠ LOSENNICKÝ		
KONTROLOVAL	ING. ERIK DUŠEK		
INVESTOR:	VUT FAST		
ADRESA:	VEVEŘÍ 331/95, BRNO 602 00		
NÁZEV AKCE:	NÁVRH VRT ODB. LOUNY	DATUM	PROSINEC 2023
		FORMÁT	
		MĚŘÍTKO	1:10 000/1 000
		STUPEŇ	SP
		ČÁST DOKUMENTACE	
NÁZEV VÝKRESU:	PODÉLNÉ PROFILY SJEZDU LOUNY	ČÍS. SOUPRAVY:	ČÍS. VÝKRESU:
			5.4