



CHARAKTERISTICKÝ PŘÍČNÝ ŘEZ 1  
M 1:50

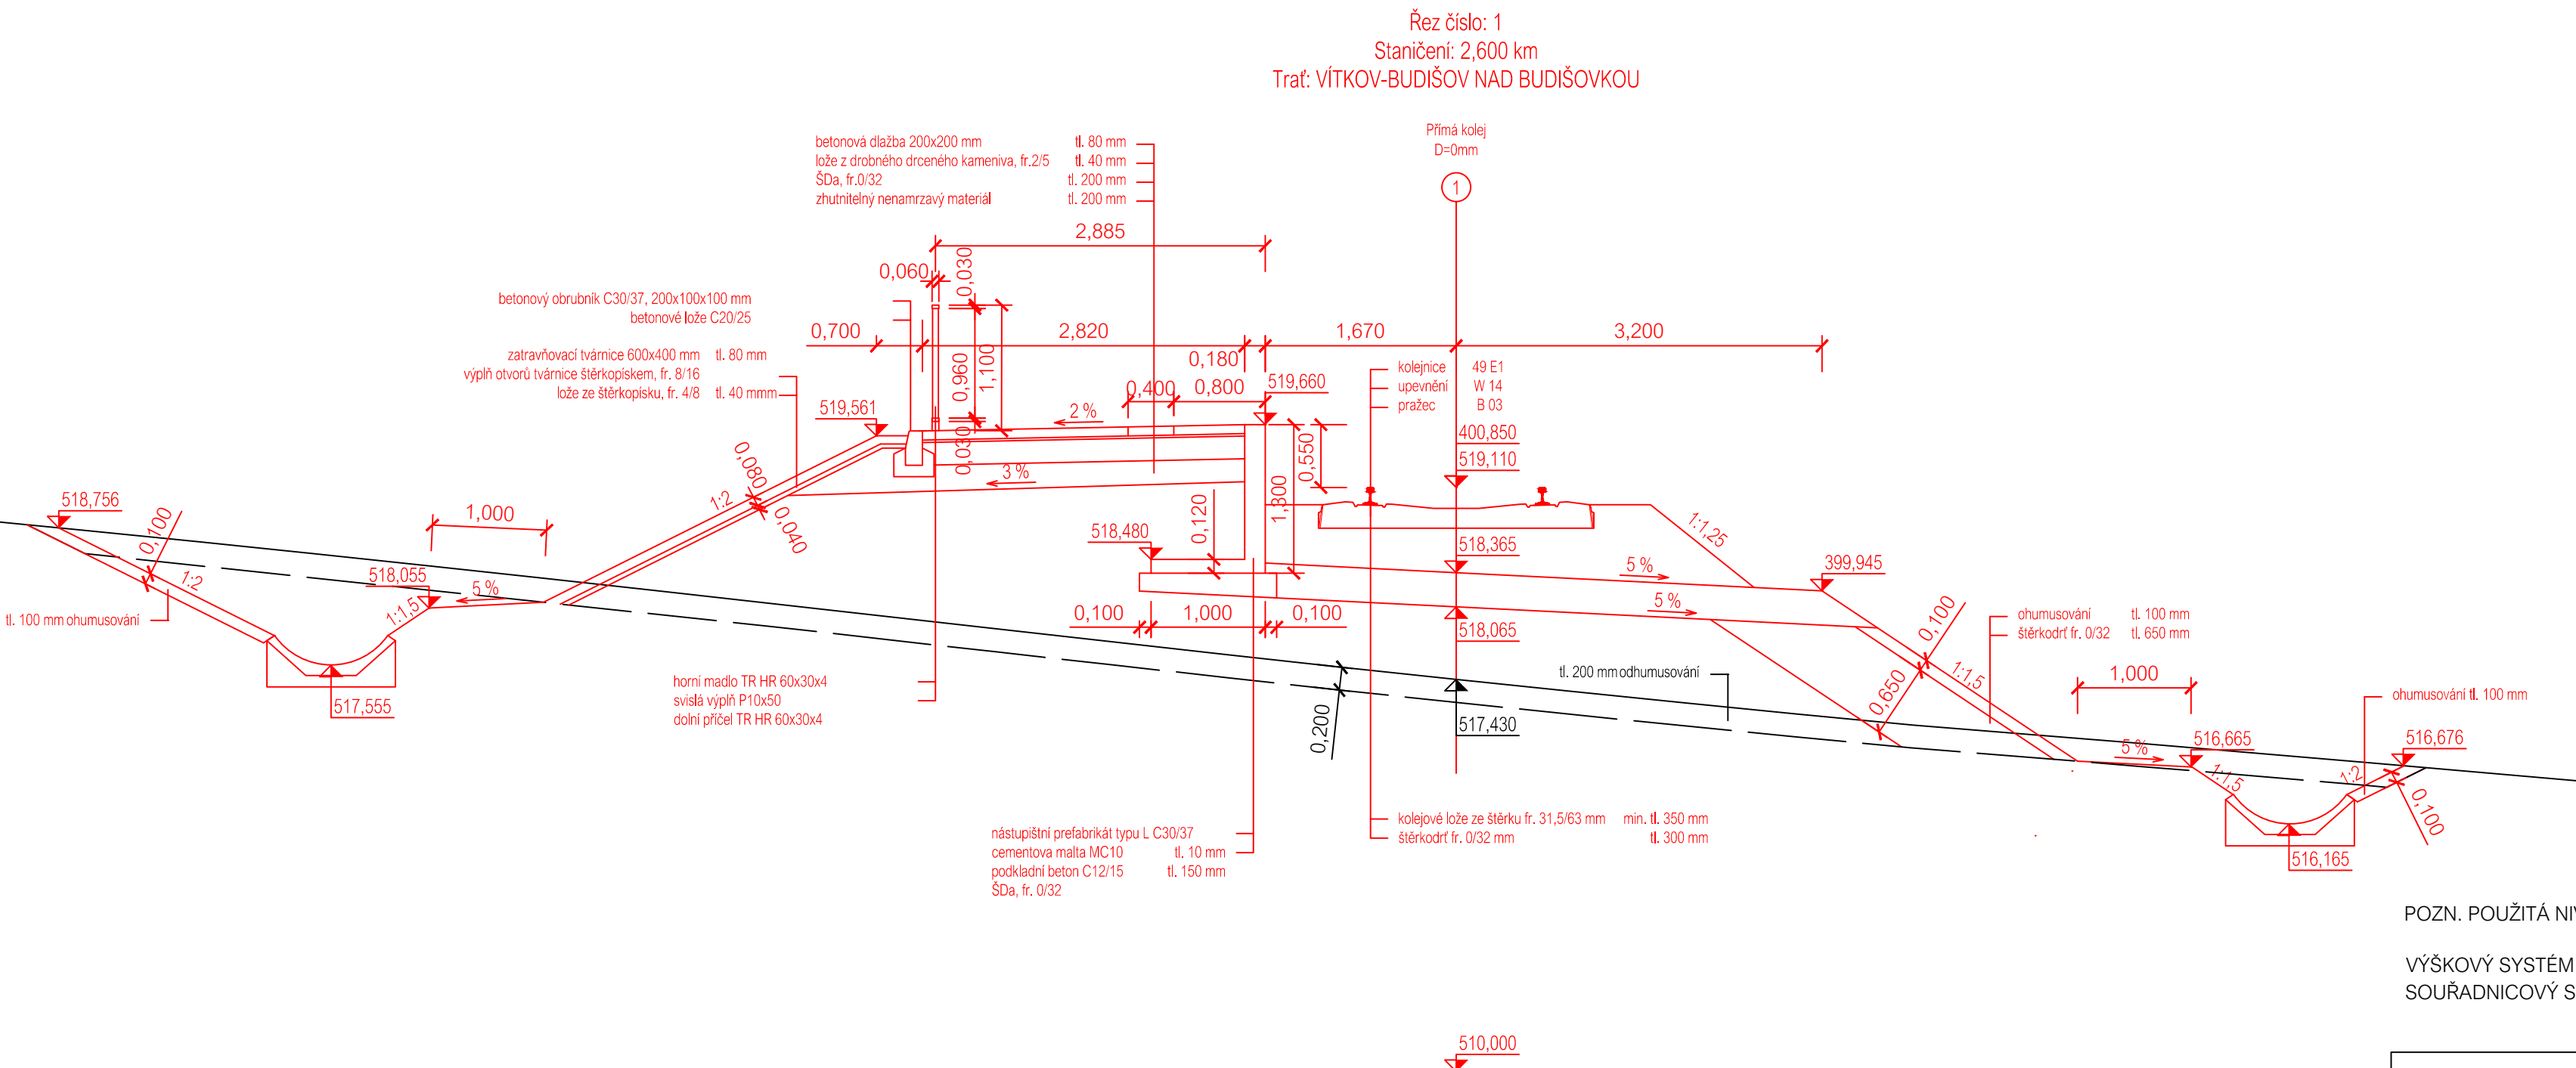

POZN. POUŽITÁ NIVELETA TK

VÝŠKOVÝ SYSTÉM B.p.v.  
SOUŘADNICOVÝ SYSTÉM: S-JTSK

PŘEDMĚT:	BAKALÁŘSKÁ PRÁCE	 <div>VYSOKÉ UČENÍ TECHNICKÉ V BRNĚ</div> <div>FAKULTA STAVEBNÍ</div>	
VEDOUcí PRÁCE:	Ing. TOMÁŠ ŘÍHA		
VYPRACOVALA:	KATEŘINA ZWRTKOVÁ		
NÁZEV:	MODERNIZACE ŽELEZNIČNÍ TRATI VÍTKOV- BUDIŠOV NAD BUDIŠOVKOU	DATUM:	05/2024
OBSAH:	CHARAKTERISTICKÝ PŘÍČNÝ ŘEZ 1	FORMÁT:	3xA4
		MĚŘÍTKO:	1:50
		Č. VÝKRESU:	4