


CHARAKTERISTICKÝ PŘÍČNÝ ŘEZ 3
M 1:50

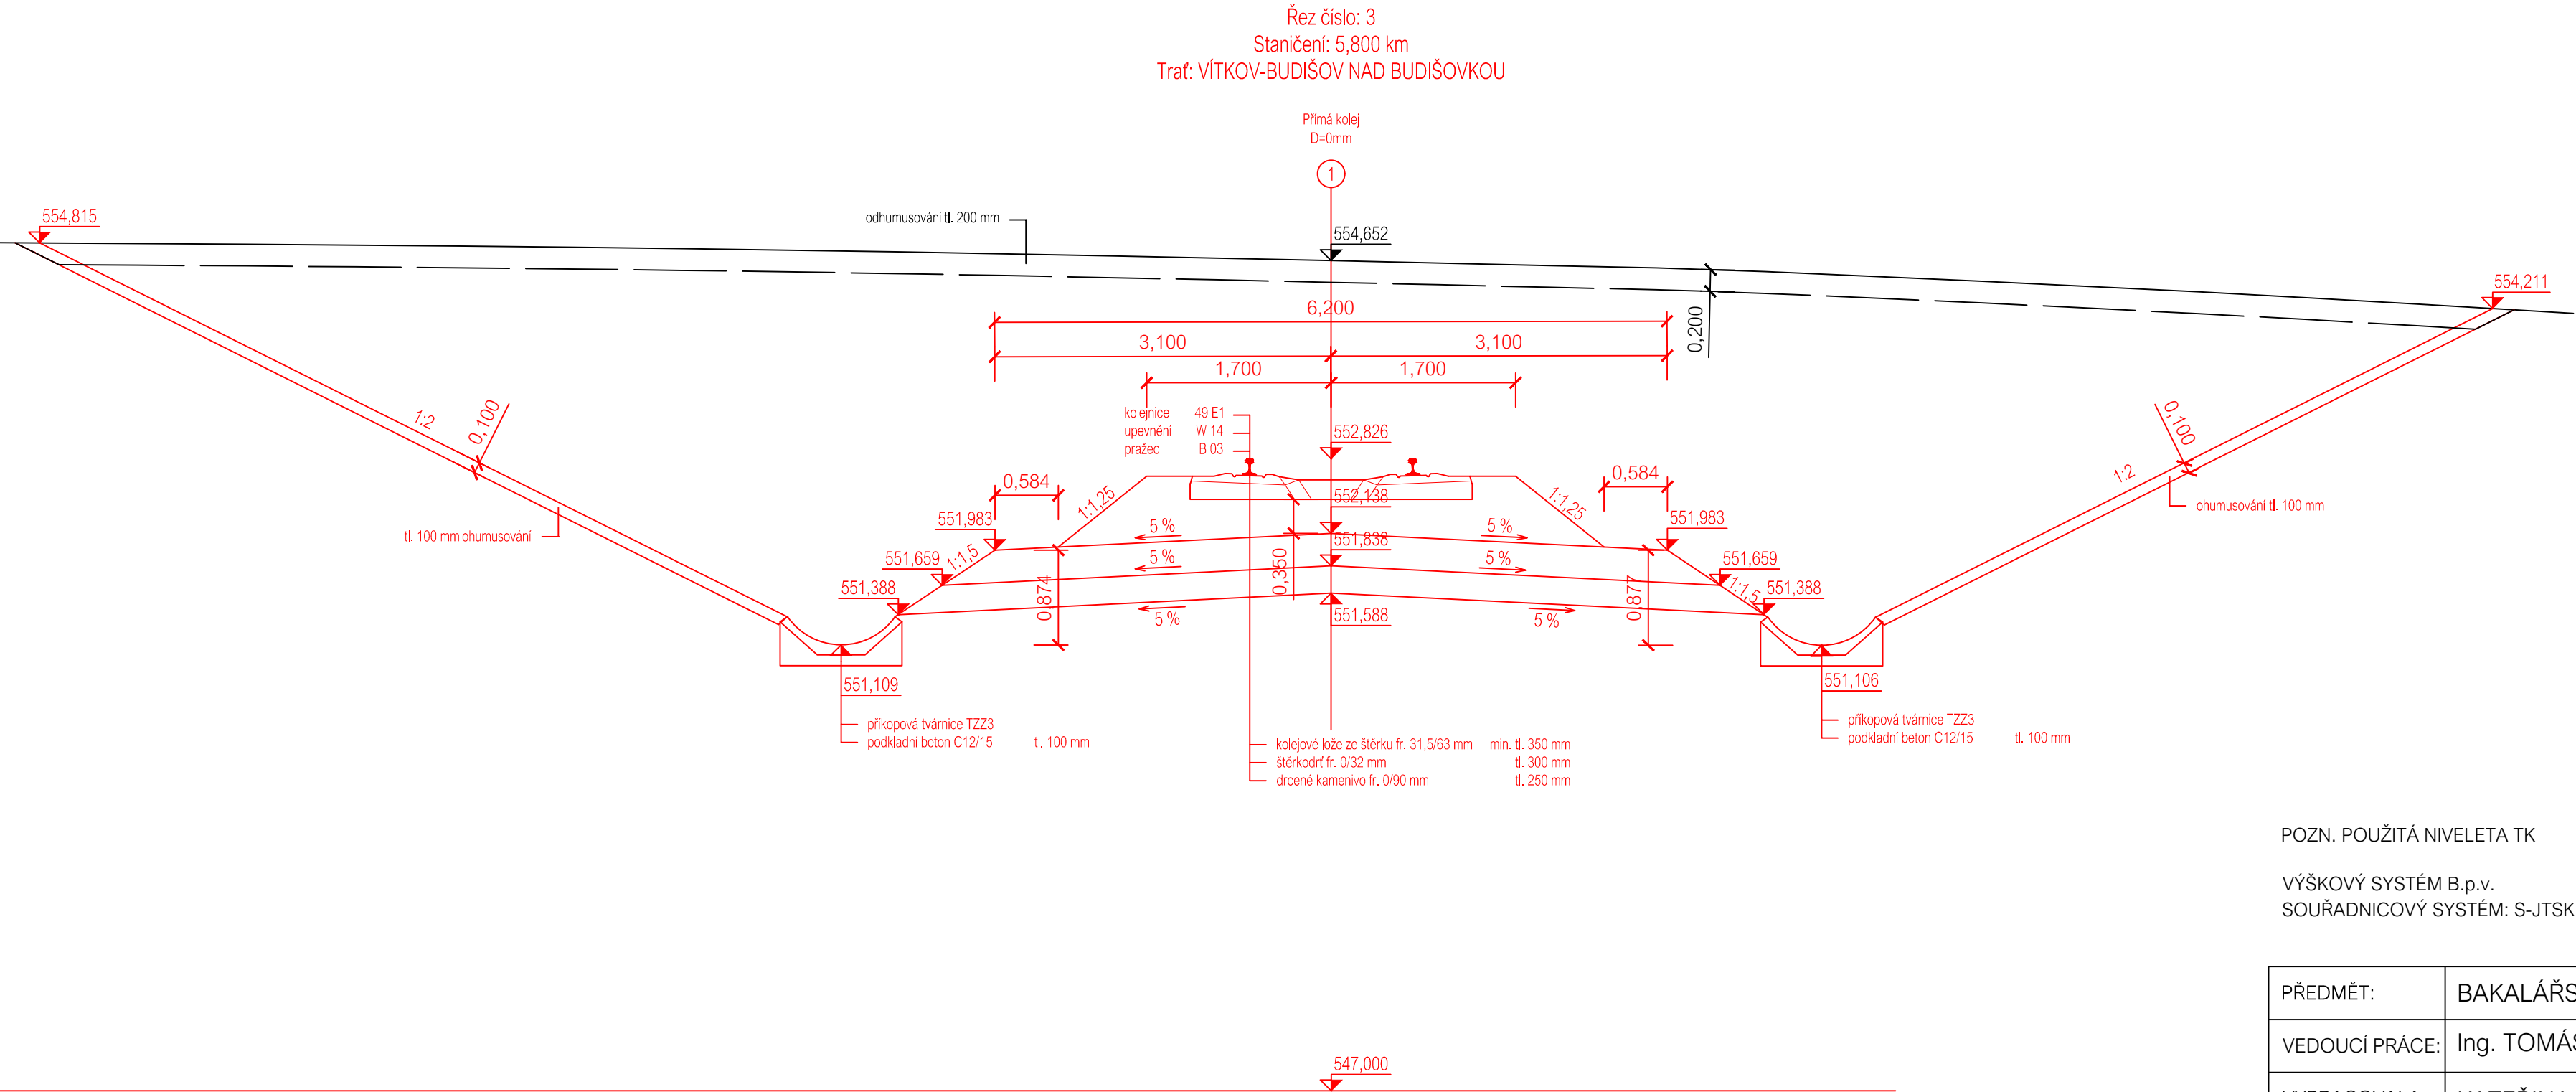

POZN. POUŽITÁ NIVELETA TK

VÝŠKOVÝ SYSTÉM B.p.v.
SOUŘADNICOVÝ SYSTÉM: S-JTSK

PŘEDMĚT:	BAKALÁŘSKÁ PRÁCE	<div><div>T</div><div>VYSOKÉ UCENÍ TECHNICKÉ V BRNĚ</div><div>FAKULTA STAVEBNÍ</div></div>	
VEDOUcí PRÁCE:	Ing. TOMÁŠ ŘÍHA		
VYPRACOVALA:	KATEŘINA ZWRTKOVÁ	DATUM:	05/2024
NÁZEV:	MODERNIZACE ŽELEZNIČNÍ TRATI VÍTKOV- BUDIŠOV NAD BUDIŠOVKOU	FORMÁT:	3xA4
OBSAH:	CHARAKTERISTICKÝ PŘÍČNÝ ŘEZ 3	MĚŘÍTKO:	1:50
		Č. VÝKRESU:	6