D03 Detail nadpraží s venkovními žaluziemi

1:5

VÝUKOVÁ VERZE ARCHICADU

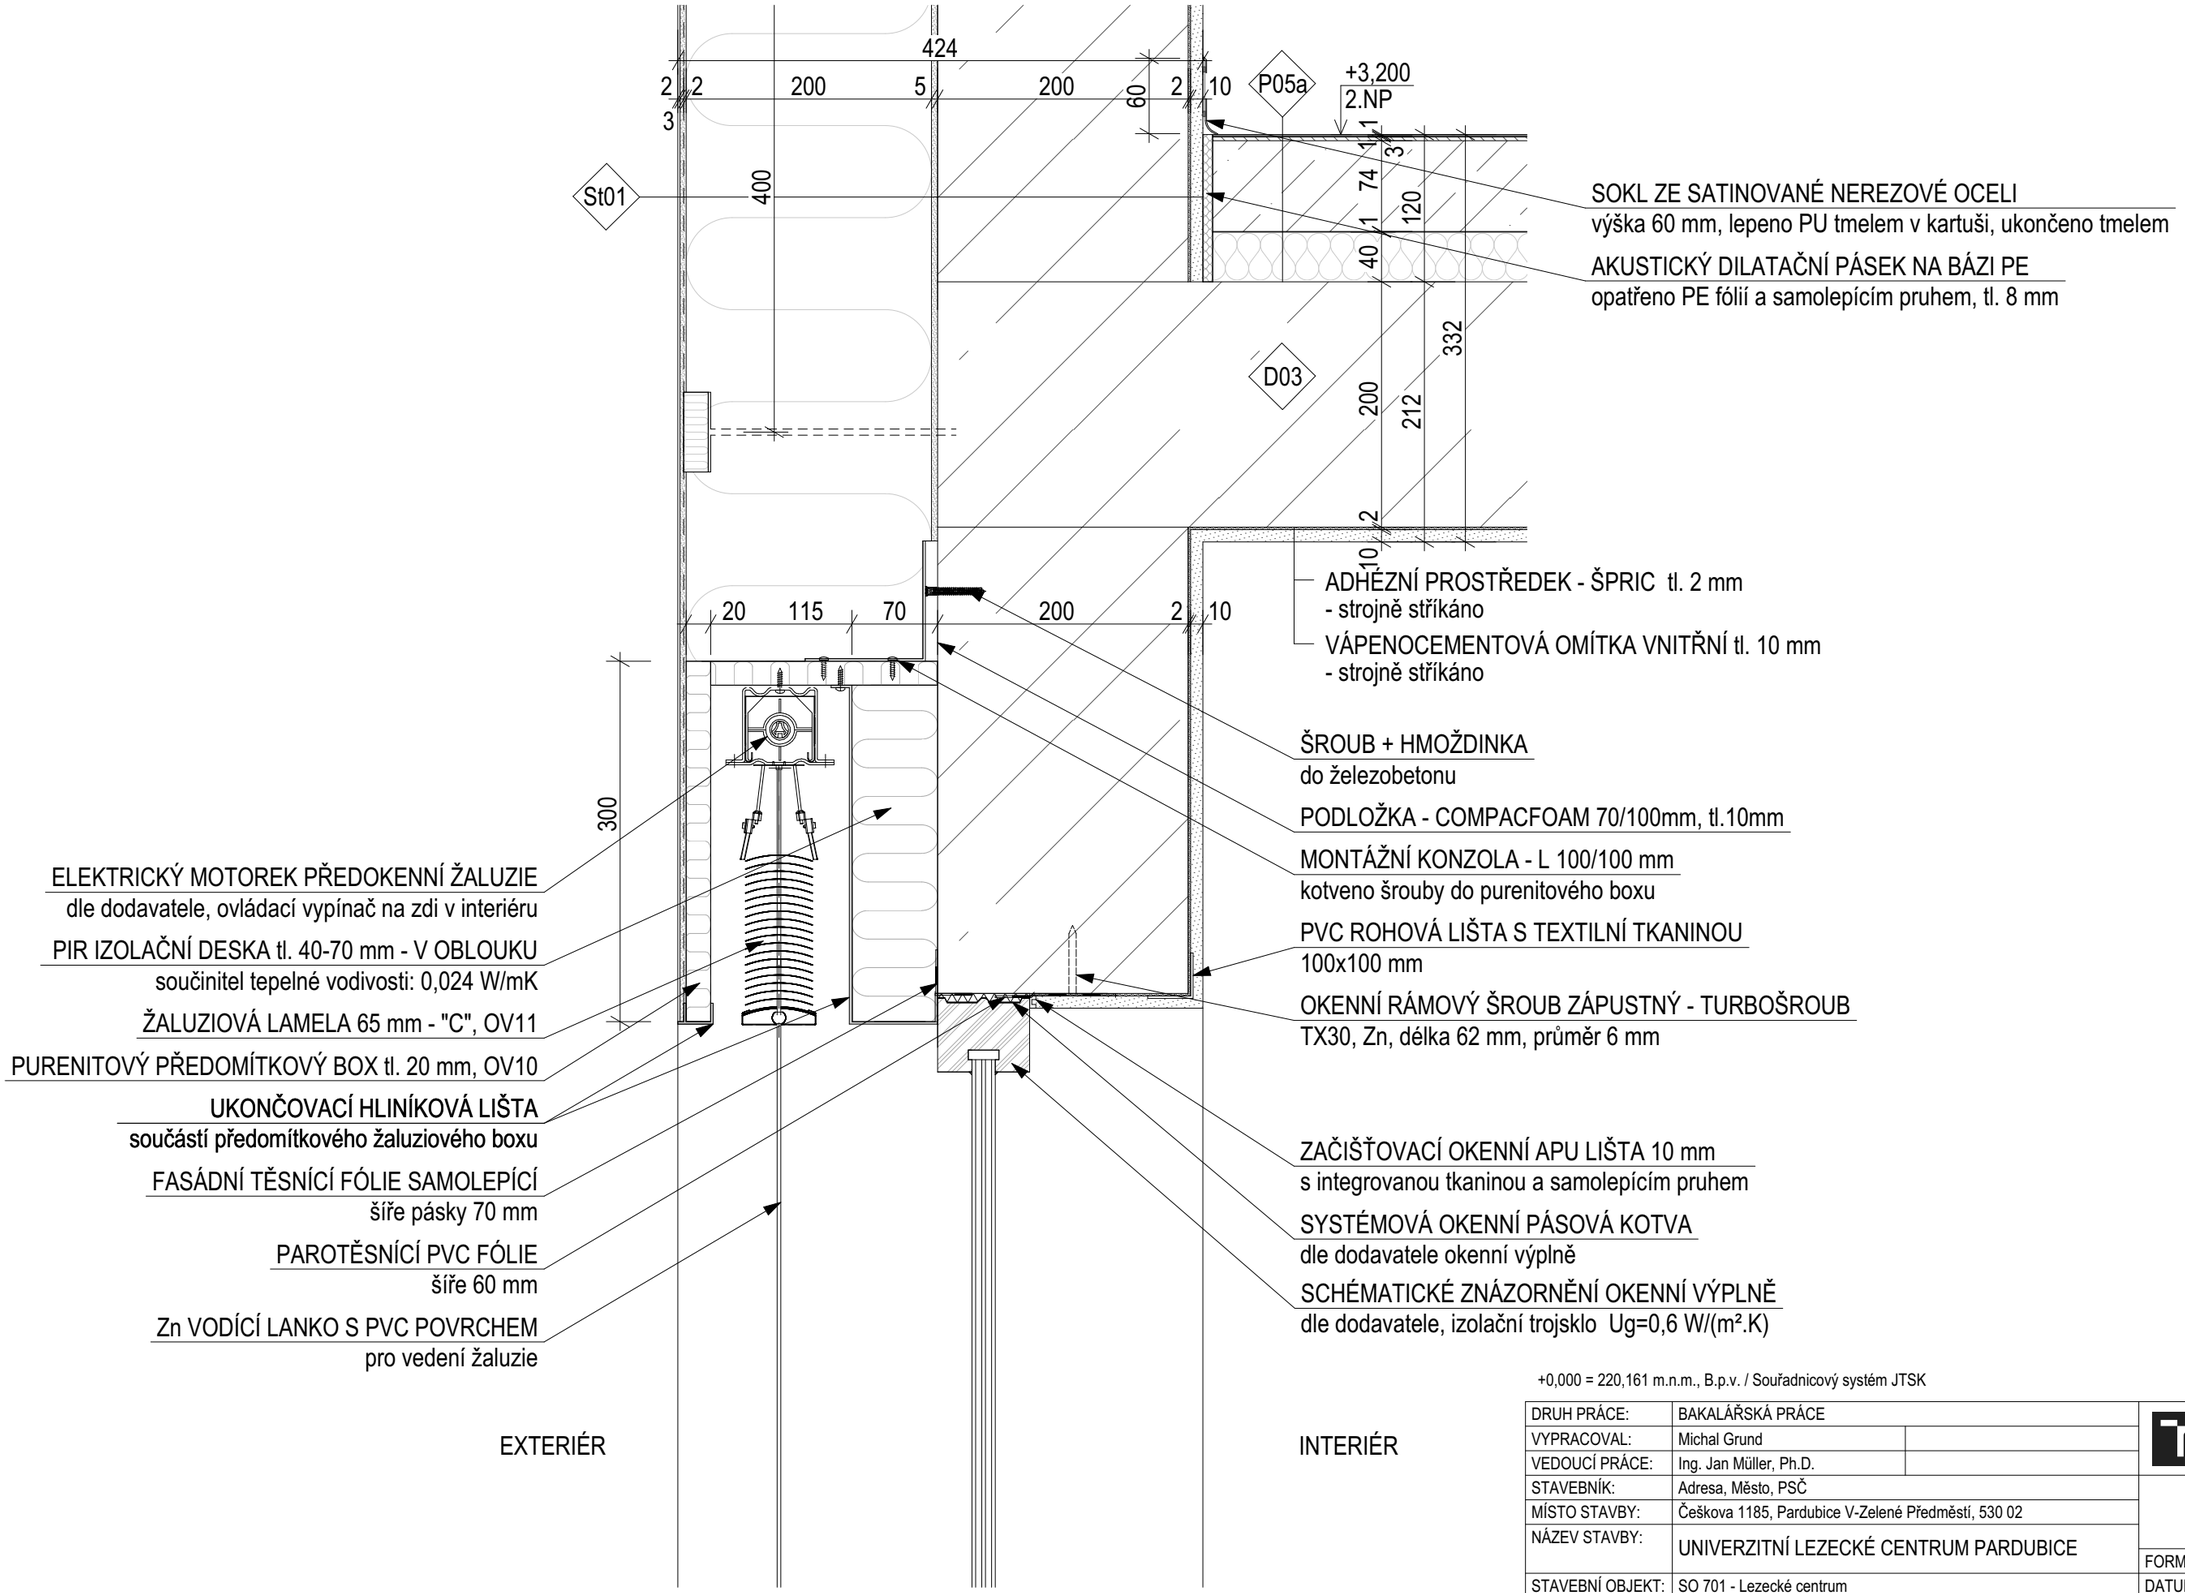

+0,000 = 220,161 m.n.m., B.p.v. / Souřadnicový systém JTSK

DRUH PRÁCE:	BAKALÁŘSKÁ PRÁCE		VYSOKÉ UČENÍ TECHNICKÉ V BRNĚ FAKULTA STAVEBNÍ
VYPRACOVAL:	Michal Grund		
VEDOUCÍ PRÁCE:	Ing. Jan Müller, Ph.D.		
STAVEBNÍK:	Adresa, Město, PSČ		
MÍSTO STAVBY:	Češkova 1185, Pardubice V-Zelené Předměstí, 530 02		
NÁZEV STAVBY:	UNIVERZITNÍ LEZECKÉ CENTRUM PARDUBICE	FORMÁT:	420x297 mm
STAVEBNÍ OBJEKT:	SO 701 - Lezecké centrum	DATUM:	22.05.2024
ČÁST:	D.1.2 Stavebně-konstrukční řešení	STUPEŇ PD:	DPS
OBSAH:	D03 Detail nadpraží s venkovními žaluziemi	MĚŘÍTKO: 1:5	Č. VÝKRESU: D.1.2.06