


M 1:50

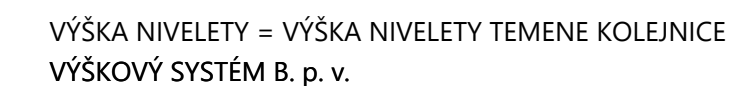

DRUH PRÁCE	BAKALÁŘSKÁ PRÁCE		
VYPRACOVAL	Antonín ŠIKULA		
VEDOUČÍ PRÁCE	Ing. Richard SVOBODA, Ph.D.		
<p style="text-align: center;"> Odbočení VRT z konvenční tratě u Zaječí </p>		FORMÁT	5 x A4
		DATUM	AR 2023/24
OBSAH:	CHARAKTERISTICKÝ PŘÍČNÝ ŘEZ 1	MĚŘÍTKO 1:50	Č. VÝKRESU 11