DETAIL SITUACE - ODBOČKA CHVALKOVICE
M 1:1000

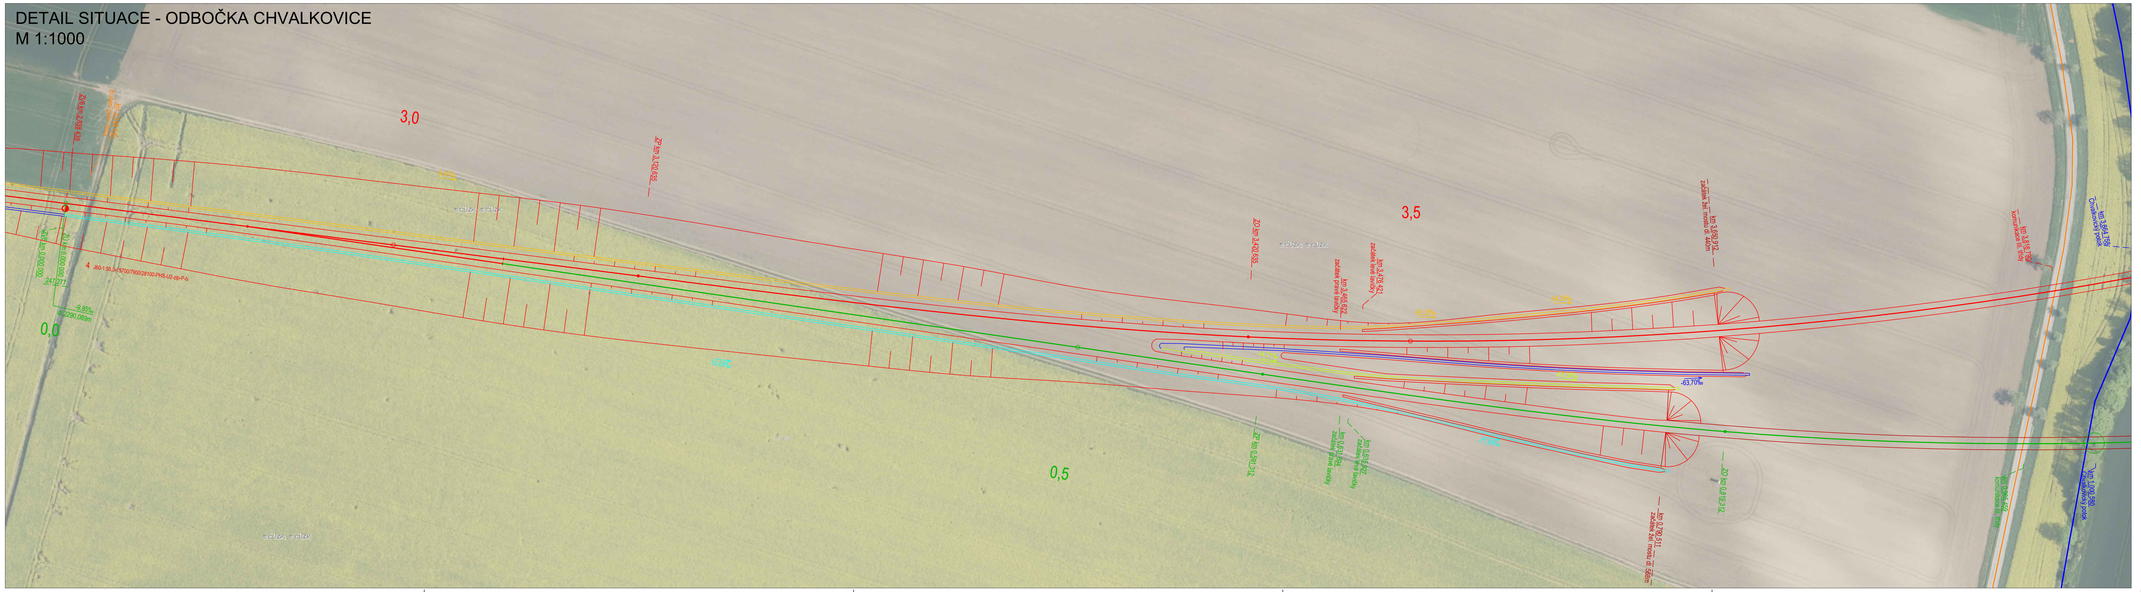
3,0
3,5
0,0
0,5
-0,85%
-0,85%
-0,85%