SCHÉMA POSTUPU PILOTÁŽE

M 1:1000

VÝUKOVÁ VERZE ARCHICADU

PRACOVNÍ ZÁBĚR 16.05.2025 (1 den)
NAPLÁNOVANÉ PRÁCE:
- PILOTY C: P228-230
- PILOTY C: P181-182
- PILOTY C: P277, P307
- PILOTY C: P088, P089, P312, P314

NAPLÁNOVANÉ STAVEBNÍ STROJE:
- 1x VRTNÁ SOUPRAVA BAUER BG 28 H
- 1x VRTNÁ SOUPRAVA BAUER BG 28 H
- 1x VRTNÁ SOUPRAVA BAUER BG 28 H
- 1x VRTNÁ SOUPRAVA BAUER BG 28 H

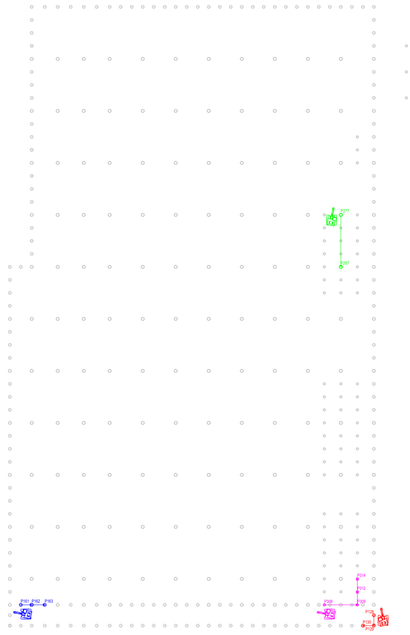

PRACOVNÍ ZÁBĚR 19.05.2025–23.05.2025 (5 dnů)
NAPLÁNOVANÉ PRÁCE:
- PILOTY C: P231-245
- PILOTY C: P164-178
- PILOTY C: P257, P258, P233, P234, P213, P232-156, P083, P086, P235, P241, P244, P247, P250, P253, P256, P309, P261, P264, P267, P269

NAPLÁNOVANÉ STAVEBNÍ STROJE:
- 1x VRTNÁ SOUPRAVA BAUER BG 28 H
- 1x VRTNÁ SOUPRAVA BAUER BG 28 H
- 1x VRTNÁ SOUPRAVA BAUER BG 28 H
- 1x VRTNÁ SOUPRAVA BAUER BG 28 H

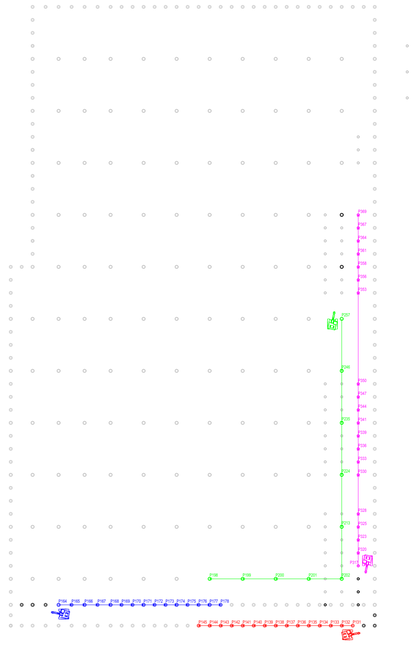

PRACOVNÍ ZÁBĚR 26.05.2025–30.05.2025 (5 dnů)
NAPLÁNOVANÉ PRÁCE:
- PILOTY C: P140-162
- PILOTY C: P179-181, P127, P128
- PILOTY C: P207-212, P220-226
- PILOTY C: P252-255, P260, P262, P263, P265, P266, P267, P268, P264, P262, P261, P248, P246, P242, P243

NAPLÁNOVANÉ STAVEBNÍ STROJE:
- 1x VRTNÁ SOUPRAVA BAUER BG 28 H
- 1x VRTNÁ SOUPRAVA BAUER BG 28 H
- 1x VRTNÁ SOUPRAVA BAUER BG 28 H
- 1x VRTNÁ SOUPRAVA BAUER BG 28 H

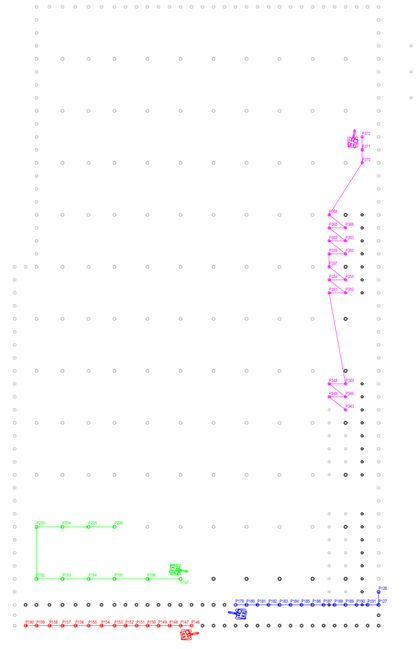

PRACOVNÍ ZÁBĚR 02.06.2025–06.06.2025 (5 dnů)
NAPLÁNOVANÉ PRÁCE:
- PILOTY C: P1-P4
- PILOTY C: P129-151
- PILOTY C: P201-212, P223-225
- PILOTY C: P002, P005, P008, P037, P039, P034, P032, P029, P026, P024, P022, P021, P018, P016, P014, P010, P013, P011, P010

NAPLÁNOVANÉ STAVEBNÍ STROJE:
- 1x VRTNÁ SOUPRAVA BAUER BG 28 H
- 1x VRTNÁ SOUPRAVA BAUER BG 28 H
- 1x VRTNÁ SOUPRAVA BAUER BG 28 H
- 1x VRTNÁ SOUPRAVA BAUER BG 28 H

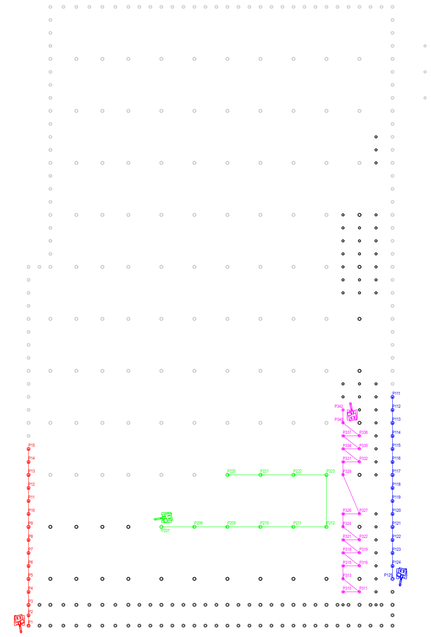

PRACOVNÍ ZÁBĚR 09.06.2025–13.06.2025 (5 dnů)
NAPLÁNOVANÉ PRÁCE:
- PILOTY C: P1-56
- PILOTY C: P170-196
- PILOTY C: P219-234, P225-226
- PILOTY C: P270-279, 7281-284

NAPLÁNOVANÉ STAVEBNÍ STROJE:
- 1x VRTNÁ SOUPRAVA BAUER BG 28 H
- 1x VRTNÁ SOUPRAVA BAUER BG 28 H
- 1x VRTNÁ SOUPRAVA BAUER BG 28 H
- 1x VRTNÁ SOUPRAVA BAUER BG 28 H

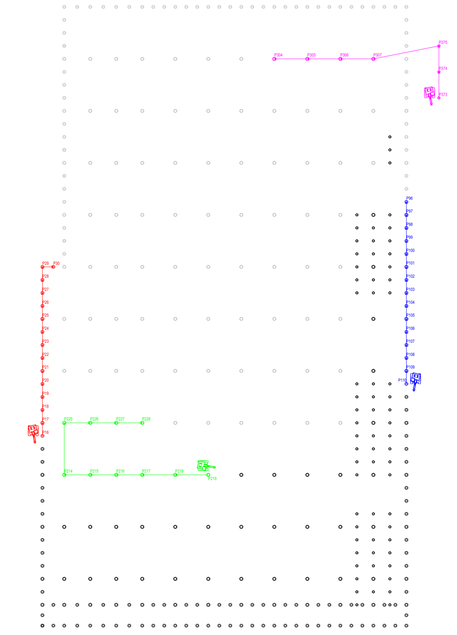

PRACOVNÍ ZÁBĚR 16.06.2025–20.06.2025 (5 dnů)
NAPLÁNOVANÉ PRÁCE:
- PILOTY C: P57-69
- PILOTY C: P95-96
- PILOTY C: P229-234, P245-242
- PILOTY C: P283-288

NAPLÁNOVANÉ STAVEBNÍ STROJE:
- 1x VRTNÁ SOUPRAVA BAUER BG 28 H
- 1x VRTNÁ SOUPRAVA BAUER BG 28 H
- 1x VRTNÁ SOUPRAVA BAUER BG 28 H
- 1x VRTNÁ SOUPRAVA BAUER BG 28 H

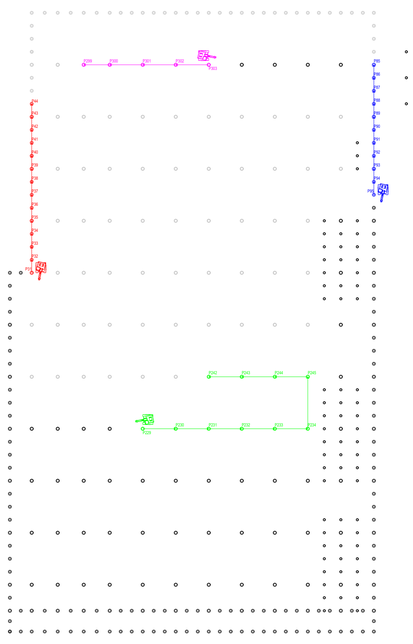

PRACOVNÍ ZÁBĚR 23.06.2025–27.06.2025 (5 dnů)
NAPLÁNOVANÉ PRÁCE:
- PILOTY C: P70-77
- PILOTY C: P241-236, P247-250
- PILOTY C: P289-297, P300-305

NAPLÁNOVANÉ STAVEBNÍ STROJE:
- 1x VRTNÁ SOUPRAVA BAUER BG 28 H
- 1x VRTNÁ SOUPRAVA BAUER BG 28 H
- 1x VRTNÁ SOUPRAVA BAUER BG 28 H
- 1x VRTNÁ SOUPRAVA BAUER BG 28 H

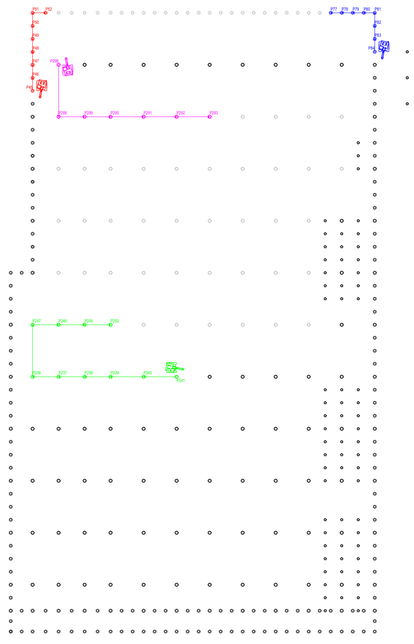

PRACOVNÍ ZÁBĚR 30.06.2025–04.07.2025 (5 dnů)
NAPLÁNOVANÉ PRÁCE:
- PILOTY C: P78-96
- PILOTY C: P251-256, P258-263
- PILOTY C: P284-287, P301-304

NAPLÁNOVANÉ STAVEBNÍ STROJE:
- 1x VRTNÁ SOUPRAVA BAUER BG 28 H
- 1x VRTNÁ SOUPRAVA BAUER BG 28 H
- 1x VRTNÁ SOUPRAVA BAUER BG 28 H
- 1x VRTNÁ SOUPRAVA BAUER BG 28 H

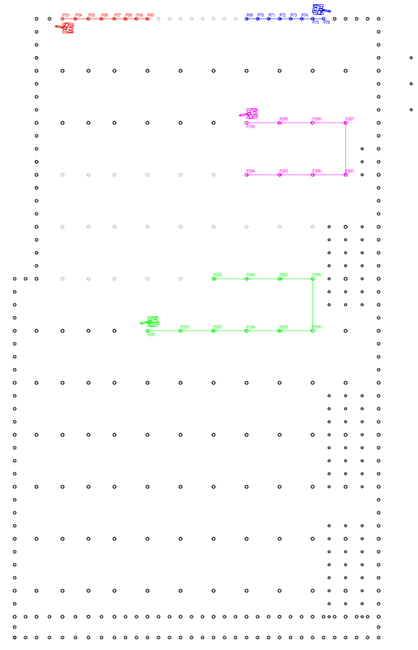

PRACOVNÍ ZÁBĚR 07.07.2025–10.07.2025 (4 dny)
NAPLÁNOVANÉ PRÁCE:
- PILOTY C: P97-110, P270-273
- PILOTY C: P99-113
- PILOTY C: P202-204, P268-270
- PILOTY C: P293-318, P311, P312

NAPLÁNOVANÉ STAVEBNÍ STROJE:
- 1x VRTNÁ SOUPRAVA BAUER BG 28 H
- 1x VRTNÁ SOUPRAVA BAUER BG 28 H
- 1x VRTNÁ SOUPRAVA BAUER BG 28 H
- 1x VRTNÁ SOUPRAVA BAUER BG 28 H

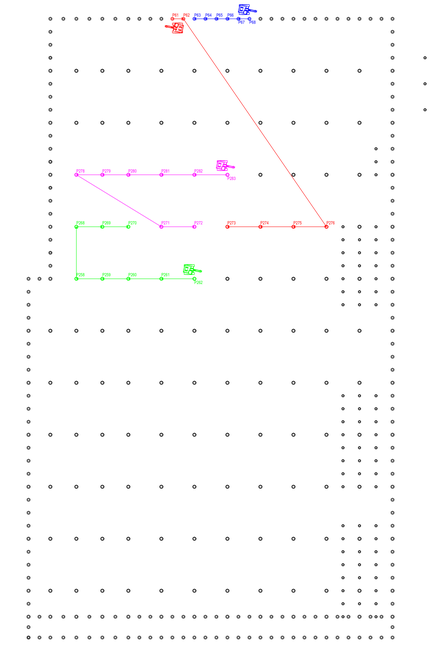

LEGENDA BAREVNÉHO ROZLIŠENÍ
- PILOTA REALIZOVANÁ V BUDOUCÍCH PRACOVNÍCH ZÁBĚRECH
- PILOTA REALIZOVANÁ V MINULÝCH PRACOVNÍCH ZÁBĚRECH
- PILOTA REALIZOVANÁ V DANÉM PRACOVNÍM ZÁBĚRU
- PILOTA REALIZOVANÁ V DANÉM PRACOVNÍM ZÁBĚRU
- PILOTA REALIZOVANÁ V DANÉM PRACOVNÍM ZÁBĚRU
- PILOTA REALIZOVANÁ V DANÉM PRACOVNÍM ZÁBĚRU

LEGENDA ČAR
- SMĚR POSTUPU REALIZACE PILOT
- SMĚR POSTUPU REALIZACE PILOT
- SMĚR POSTUPU REALIZACE PILOT
- SMĚR POSTUPU REALIZACE PILOT

LEGENDA STAVEBNÍCH STROJŮ
- VRTNÁ SOUPRAVA BAUER BG 28 H
- VRTNÁ SOUPRAVA BAUER BG 28 H
- VRTNÁ SOUPRAVA BAUER BG 28 H
- VRTNÁ SOUPRAVA BAUER BG 28 H

POZNÁMKY
- PRACOVNÍ ZÁBĚRY VYCHÁZEJÍ Z ČASOVÉHO PLÁNU, VIZ PŘÍLOHA P07a – ČASOVÝ PLÁN VYBRANÝCH TECHNOLOGICKÝCH PROCESŮ.
- PRACOVNÍ POZICE VRTNÝCH SOUPRAV JSOU NAZNAČENY POUZE SCHÉMATICKY. TYTO POZICE JSOU VOLENY TAK, ABY BYLY V SOULADU S PROUDEM VÝSTAVBY.
- PŘED ZAHÁJENÍM PILOTÁŽE BUDE PLOCHA SO 101 ODTĚŽENA, ZVÁPNĚNA, ZPEVNĚNA A ZAŠTĚRKOVÁNA NA VÝSLEDNOU VÝŠKOVOU ÚROVEŇ -0,500 m (352,250 m n. m.).
- VÝVRTEK Z PILOT BUDE PRŮBĚŽNĚ NAKLADAČ PŘEVÁŽET NA MEZIDEPONII NEBO PŘÍMO NA DOPRAVNÍ PROSTŘEDEK.
- ARMOKOŠE BUDOU SKLADOVÁNY POBLÍŽ PŘÍSLUŠNÝCH PILOT ZA DODRŽENÍ SKLADOVACÍCH PODMÍNEK VÝROBCE.

0,000 = 352,750 m n.m., B.p.v. / SOUŘADNICOVÝ SYSTÉM JTSK

PŘEDMĚT	DIPLOMOVÁ PRÁCE		
VYPRACOVAL	BC. DUC NAM LE		VYSOKÉ UČENÍ TECHNICKÉ V BRNĚ – FAKULTA STAVEBNÍ
KONTROLOVAL	ING. BORIS BIELY		
STAVEBNÍK	PANATTONI CZECH REPUBLIC DEVELOPMENT S.R.O.		
MÍSTO STAVBY	PLZEŇ, PLZEŇSKÝ KRAJ		
NÁZEV STAVBY	VÝROBNÍ HALA "BALL CZ" V PLZNI		
		FORMÁT	A0
STAVEB. OBJEKT	SO 101 – HALA "A"	DATUM	16.01.2025
ČÁST	DLE ZÁKONA Č. 283/2021 SB., STAVEBNÍ ZÁKON	STUPEŇ PD	DPS
OBSAH:	SCHÉMA POSTUPU PILOTÁŽE	MĚŘÍTKO 1:1000	Č. VÝKRESU 07