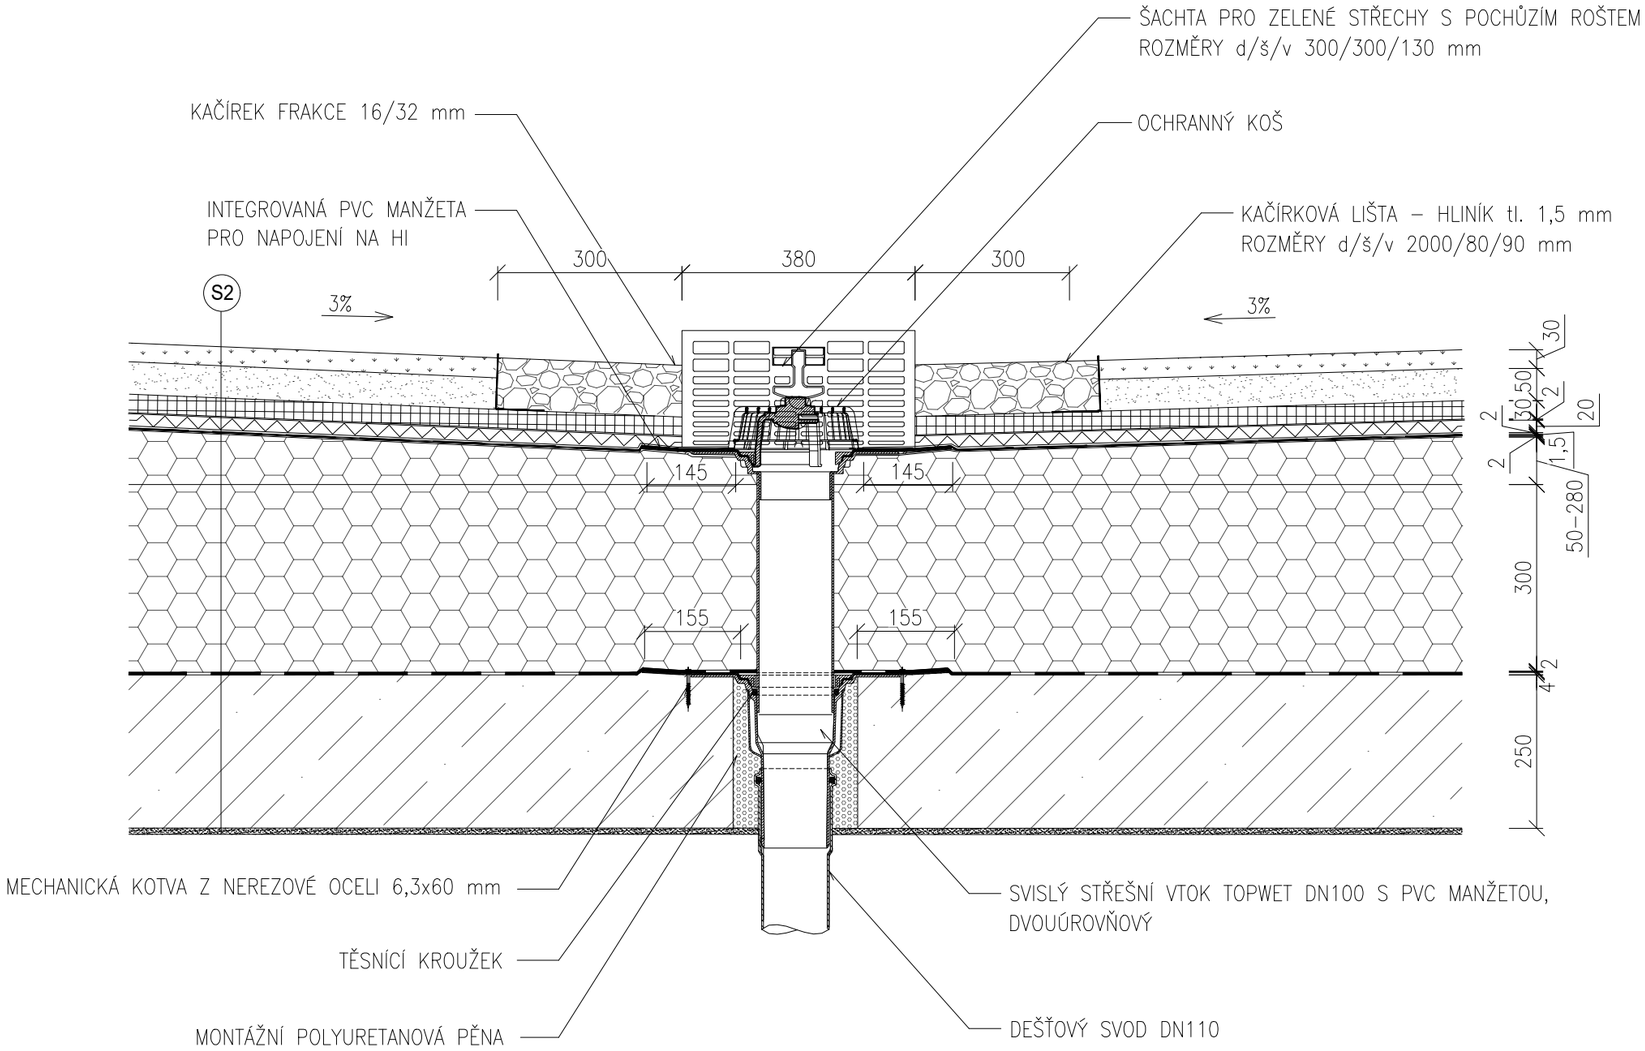

S2 PLOCHÁ VEGETAČNÍ STŘECHA

1.	SUCHOMILNÁ VEGETACE	tl. 30 mm
2.	EXTENZIVNÍ MINERÁLNÍ SUBSTRÁT	tl. 50 mm
3.	HYDROFILNÍ DESKY ISOVER FLORA	tl. 30 mm
4.	FILTRAČNÍ TEXTILIE, 120 g/m^2	tl. 2 mm
5.	NOPOVÁ FOLIE S PERFORACEMI NOPU NA HORNÍM POVRCHU	tl. 20 mm
6.	NETKANÁ GEOTEXTILIE, 300 g/m^2	tl. 2 mm
7.	PVC–P FOLIE ODOLNÁ PROTI PRORŮSTÁNÍ KOŘENŮ	tl. 1,5 mm
8.	NETKANÁ GEOTEXTILIE, 300 g/m^2	tl. 2 mm
9.	SPÁDOVÉ TEPELNĚIZOLAČNÍ KLÍNY ISOVER EPS 150	tl. 50–280 mm
10.	POLYURETANOVÉ LEPIDLO	–
11.	TEPELNÁ IZOLACE ISOVER EPS 100	tl. 300 mm
12.	POLYURETANOVÉ LEPIDLO	–
13.	PAROZÁBRANA – HI PÁS Z SBS MODIFIKOVANÉHO ASFALTU	tl.4 mm
14.	PENETRAČNÍ NÁTĚR – ASFALTOVÁ EMULZE	–
15.	ŽELEZOBETONOVÁ MONOLITICKÁ DESKA	tl. 250 mm
17.	PODKLADNÍ NÁTĚR NA BÁZI AKRYLÁTOVÉ DISPERZE	–
18.	INTERIÉROVÁ SÁDROVÁ OMÍTKA	tl. 10 mm
19.	INTERIÉROVÁ VODOU ŘEDITELNÁ BARVA	–

0,000 = 201,160 m n.m., B.p.v. / SOUŘADNICOVÝ SYSTÉM S-JTSK

PŘEDMĚT	BAKALÁŘSKÁ PRÁCE		FAKULTA STAVEBNÍ ústav pozemního stavitelství
VYPRACOVAL	LUCIE PRYCLOVÁ		
VEDOUCÍ PRÁCE	Ing. MARIE RUSINOVÁ, Ph.D.		
STAVEBNÍK	JAN KUTIL		
MÍSTO STAVBY	PARCELA Č. 1217/1, k. ú. Brno-Chrlice [654132]		
NÁZEV STAVBY	RODINNÝ DŮM, BRNO-CHRLICE		
		FORMÁT	A3
STAVEBNÍ OBJEKT	SO.01 - RODINNÝ DŮM	DATUM	2024/2025
ČÁST	A.4.1 - ARCHITEKTONICKO-STAVEBNÍ ŘEŠENÍ	STUPEŇ PD	DSP
OBSAH: DETAIL STŘEŠNÍHO VTOKU		MEŘÍTKO 1:10	Č. VÝKRESU A.4.1.9