
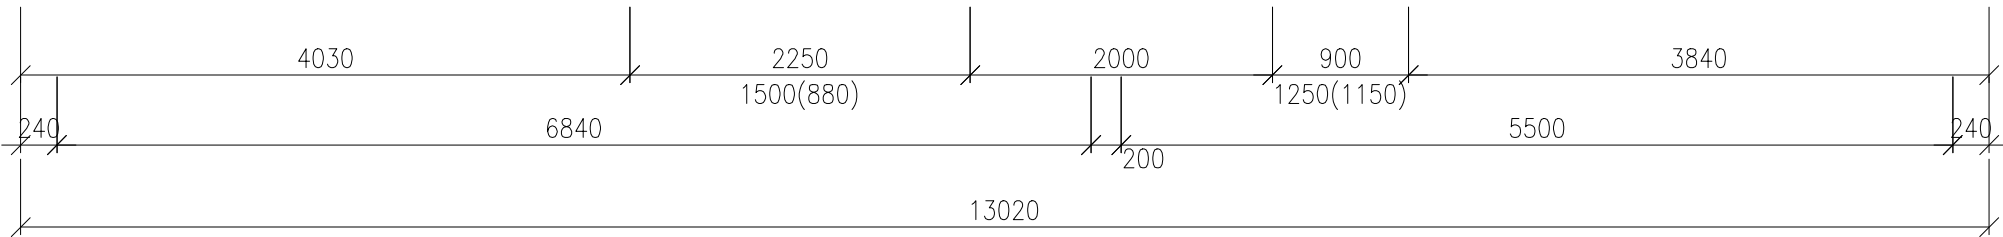
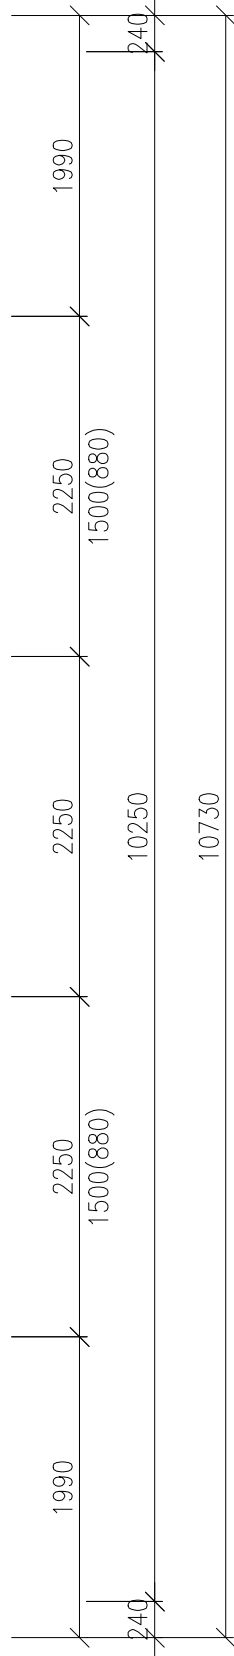
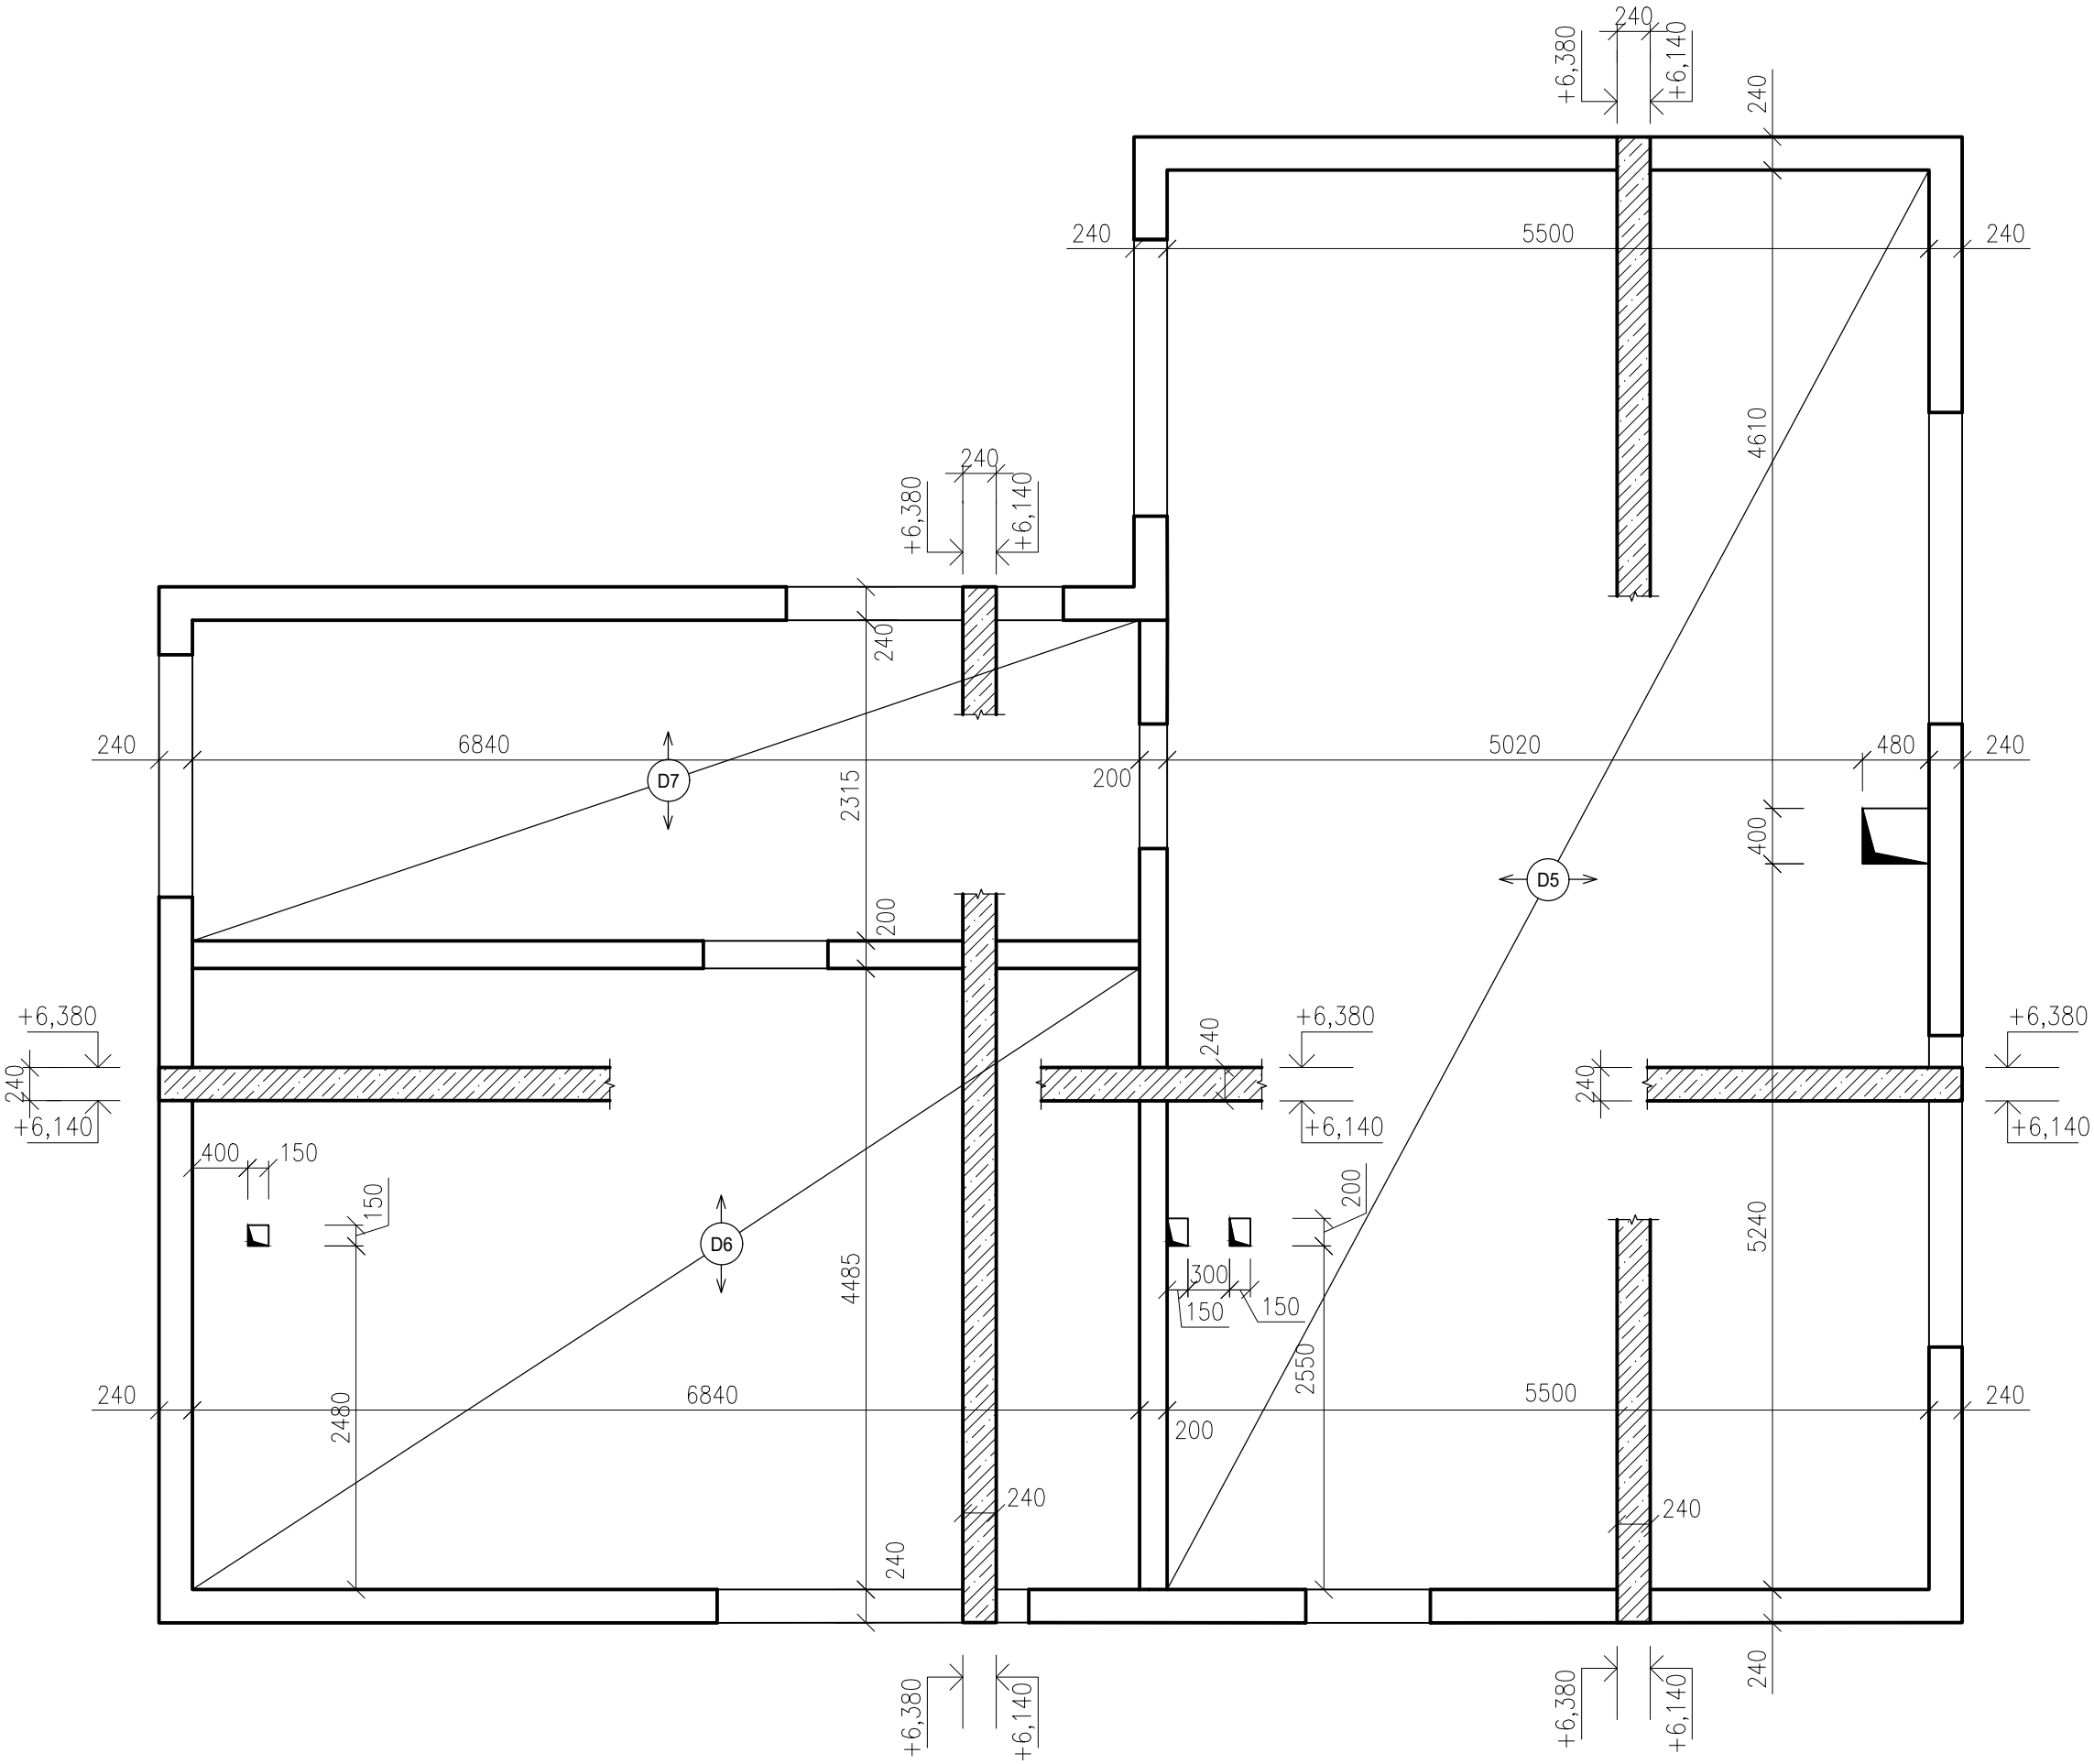
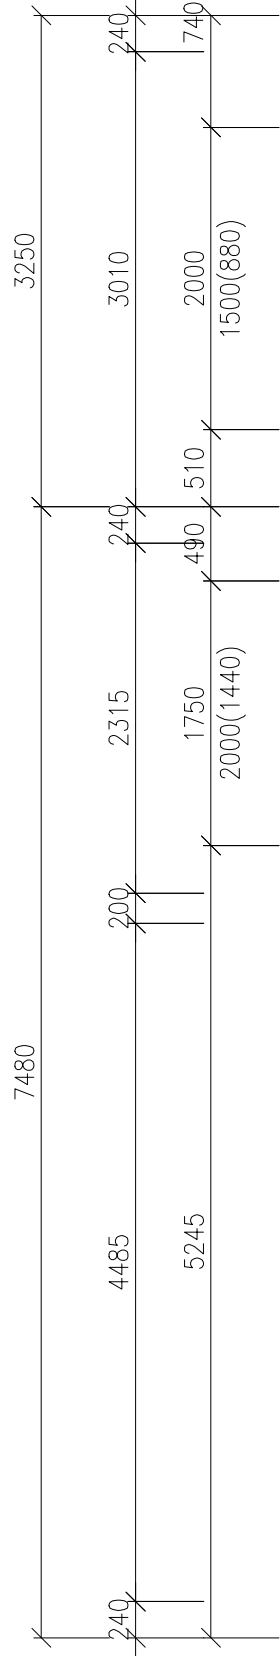


PŮDORYS TVARU STROPU NAD 2. NP

M 1:50

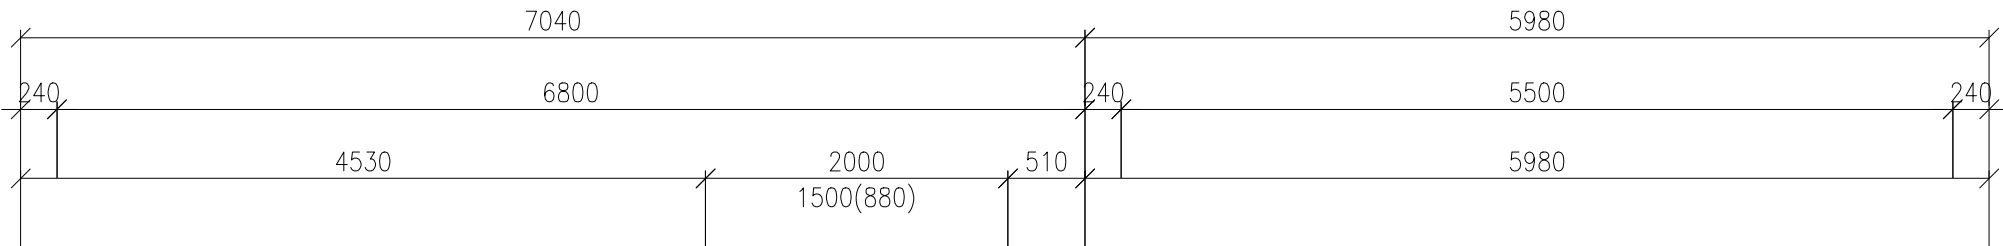


LEGENDA ZNAČEK

- Dx** ŽELEZOBETONOVÁ MONOLITICKÁ STROPNÍ DESKA
- Rx** SCHODIŠŤOVÉ RAMENO
- IZ1** SCHÖCK TRONSOLE TYP L – PRVEK PRO IZOLACI PROTI KROČEJOVÉMU ZVUKU
- IZ2** SCHÖCK TRONSOLE TYP Z – PRVEK PRO IZOLACI PROTI KROČEJOVÉMU ZVUKU
- P1** ŽELEZOBETONOVÝ PŘEKLAD – ROZMĚRY VxŠxD 425x240x4000 mm
- P2** ŽELEZOBETONOVÝ PŘEKLAD – ROZMĚRY: VxŠxD 400x240x3500 mm

POZNÁMKA

- MATERIÁL: BETON C20/25–XC1–S3
VÝZTUŽ B500B, KARI SIŤ B500A
- POZN. – NÁVRH VÝZTUŽE DLE STATICKÉHO VÝPOČTU
– V MÍSTĚ ULOŽENÍ PŘÍČEK VE 2. NP A U PROSTUPŮ JE NUTNÉ DOVÝZTUŽENÍ DESKY
– ZTUŽUJÍCÍ VĚNEC JE V ÚROVNI DESKY

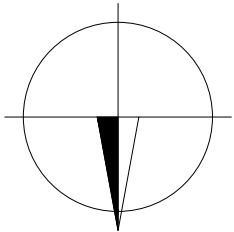

0,000 = 201,160 m n.m., B.p.v. / SOUŘADNICOVÝ SYSTÉM S-JTSK					
PŘEDMĚT	BAKALÁŘSKÁ PRÁCE			<div><div>T</div><div>FAKULTA STAVEBNÍ ústav pozemního stavitelství</div></div>	
VYPRACOVAL	LUCIE PRYČLOVÁ				
VEDOUCÍ PRÁCE	Ing. MARIE RUSINOVÁ, Ph.D.				
STAVEBNÍK	JAN KUTIL				
MÍSTO STAVBY	PARCELA Č. 1217/1, k. ú. Brno-Chrlice [654132]				
NÁZEV STAVBY	RODINNÝ DŮM, BRNO-CHRLICE				
				FORMÁT	A2
STAVEBNÍ OBJEKT	SO.01 - RODINNÝ DŮM			DATUM	2024/2025
ČÁST	A.4.2 - STAVEBNĚ-KONSTRUKČNÍ ŘEŠENÍ			STUPEŇ PD	DSP
OBSAH:	PŮDORYS TVARU STROPU NAD 2.NP			MEŘITKO 1:50	Č. VÝKRESU A.4.2.3