



SITUACE - Odstupové vzdálenosti

M 1:200

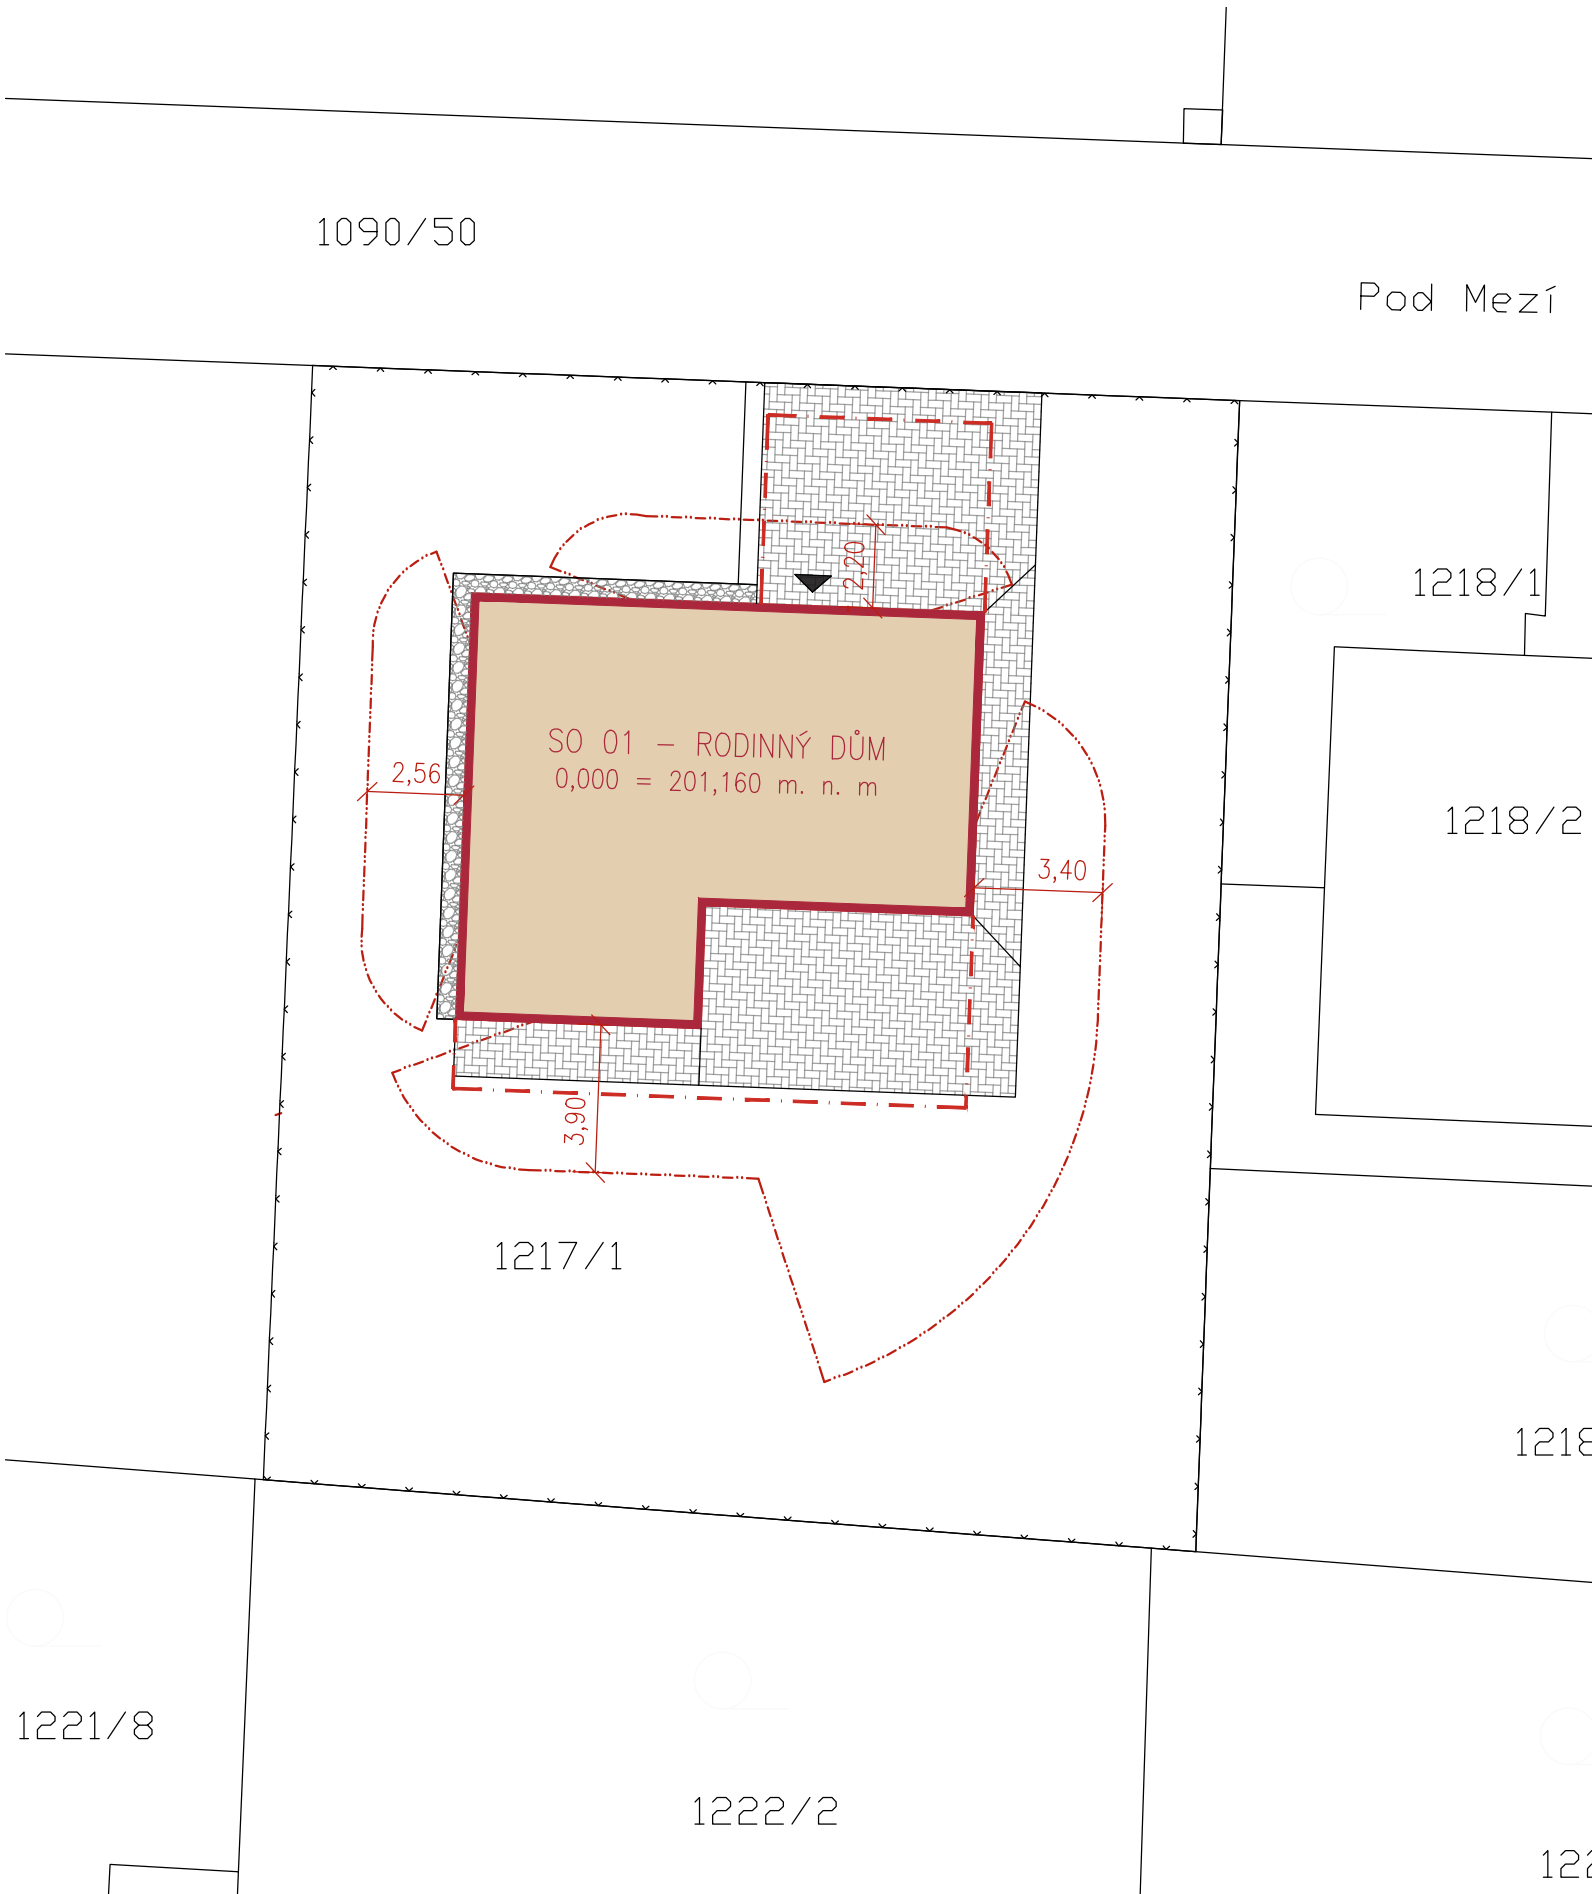

LEGENDA ZNAČEK PO

----- OHRANIČENÍ POŽÁRNĚ NEBEZPEČNÉHO PROSTORU

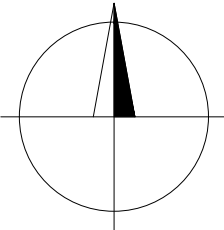

0,000 = 201,160 m n. m., B.p.v. / SOUŘADNICOVÝ SYSTÉM S-JTSK

PŘEDMĚT	BAKALÁŘSKÁ PRÁCE		<div><div>T</div><div>FAKULTA STAVEBNÍ ústav pozemního stavitelství</div></div>	
VYPRACOVAL	LUCIE PRYCLOVÁ			
VEDOUČÍ PRÁCE	Ing. MARIE RUSINOVÁ, Ph.D.			
STAVEBNÍK	JAN KUTIL			
MÍSTO STAVBY	PARCELA Č. 1217/1, k. ú. Brno-Chrlice [654132]			
NÁZEV STAVBY	RODINNÝ DŮM, BRNO-CHRLICE			
STAVEBNÍ OBJEKT	SO.01 - RODINNÝ DŮM		FORMÁT	A3
ČÁST	A.5 - POŽÁRNĚ BEZPEČNOSTNÍ ŘEŠENÍ		DATUM	2024/2025
OBSAH:	SITUACE - ODSUPOVÉ VZDÁLENOSTI		STUPEŇ PD	DSP
			MEŘITKO 1:200	Č. VÝKRESU A.5.2