


PŮDORYS 1. NP - PBŘ

M 1:100

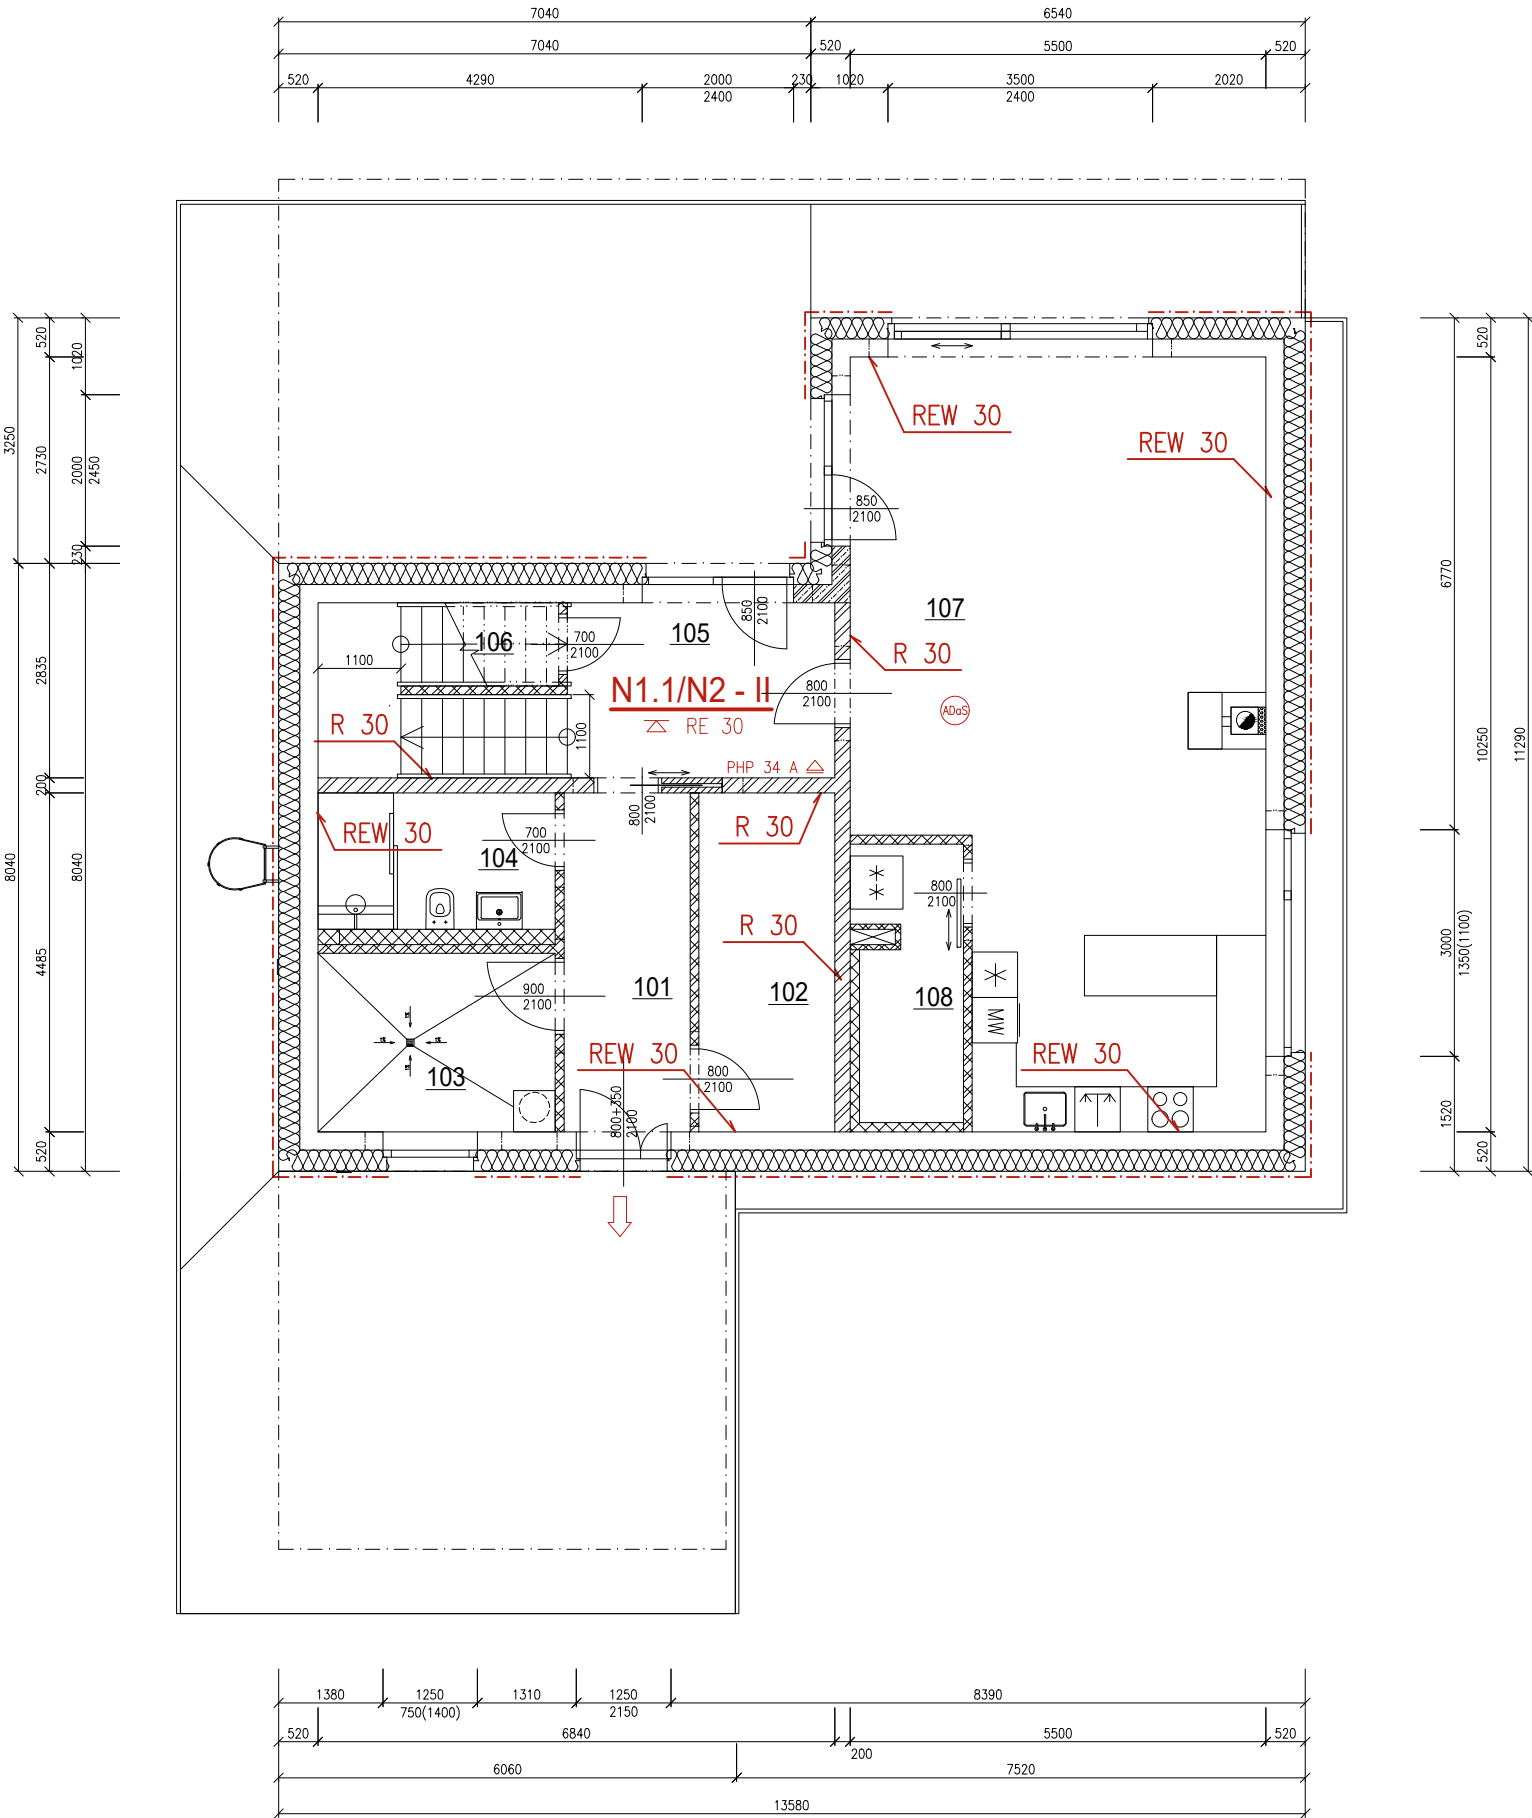

LEGENDA MÍSTNOSTÍ 1NP					
Č.M.	NÁZEV MÍSTNOSTI	PLOCHA [m²]	PODLAHA	STĚNY	STROP
101	ZÁDVEŘÍ	7.49	KER. DLAŽBA	SÁDROVÁ OMÍTKA	SDK PODHLED,VÝMALBA
102	ŠATNA	8.07	KER. DLAŽBA	SÁDROVÁ OMÍTKA	SDK PODHLED, VÝMALBA
103	TECHNICKÁ MÍSTNOST	7.43	KER. DLAŽBA	SÁDROVÁ OMÍTKA	SÁDROVÁ OMÍTKA
104	KOUPELNA	5.67	KER. DLAŽBA	KER. OBKLAD	SÁDROVÁ OMÍTKA
105	SCHODIŠTĚ	8.20	KER. DLAŽBA	SÁDROVÁ OMÍTKA	SÁDROVÁ OMÍTKA
106	ÚKLIDOVÁ MÍSTNOST	7.37	KER. DLAŽBA	SÁDROVÁ OMÍTKA	SÁDROVÁ OMÍTKA
107	OBÝVACÍ POKOJ A KUCHYŇSKÝ KOUT	50.04	KER. DLAŽBA	SÁDROVÁ OMÍTKA	SDK PODHLED, VÝMALBA
108	SPIŽ	5.71	KER. DLAŽBA	SÁDROVÁ OMÍTKA	SÁDROVÁ OMÍTKA

LEGENDA ZNAČEK PO

- OHRANIČENÍ POŽÁRNÍCH ÚSEKŮ
- N1.1/N2 - II


OZNAČENÍ POŽÁRNÍHO ÚSEKU
- REW 30

POŽADOVANÁ POŽÁRNÍ ODOLNOST KCE
- RE 30

OZNAČENÍ POŽÁRNÍHO STROPU
- SMĚR ÚNIKU
- PHP 34 A

PŘENOSNÝ HASICÍ PŘÍSTROJ PRAŠKOVÝ
- ADaS

ZAŘÍZENÍ AUTONOMNÍ DETEKCE A SIGNALIZACE

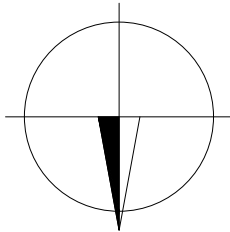

0,000 = 201,160 m n. m., B.p.v. / SOUŘADNICOVÝ SYSTÉM S-JTSK

PŘEDMĚT	BAKALÁŘSKÁ PRÁCE		<div><div>T</div><div>FAKULTA STAVEBNÍ Ústav pozemního stavitelství</div></div>
VYPRACOVAL	LUCIE PRYCLOVÁ		
VEDOUcí PRÁCE	Ing. MARIE RUSINOVÁ, Ph.D.		
STAVEBNÍK	JAN KUTIL		
MÍSTO STAVBY	PARCELA Č. 1217/1, k. ú. Brno-Chrlice [654132]		<div><div>FORMÁT</div><div>A3</div><div>DATUM</div><div>2024/2025</div><div>STUPEŇ PD</div><div>DSP</div><div>MEŘÍTKO</div><div>1:50</div><div>Č. VÝKRESU</div><div>A.5.3</div></div>
NÁZEV STAVBY	RODINNÝ DŮM, BRNO-CHRLICE		
STAVEBNÍ OBJEKT	SO.01 - RODINNÝ DŮM		
ČÁST	A.5 - POŽÁRNĚ BEZPEČNOSTNÍ ŘEŠENÍ		
OBSAH:	PŮDORYS 1.NP - PBŘ		