



# SCHÉMA VODOMĚRNÉ ŠACHTY

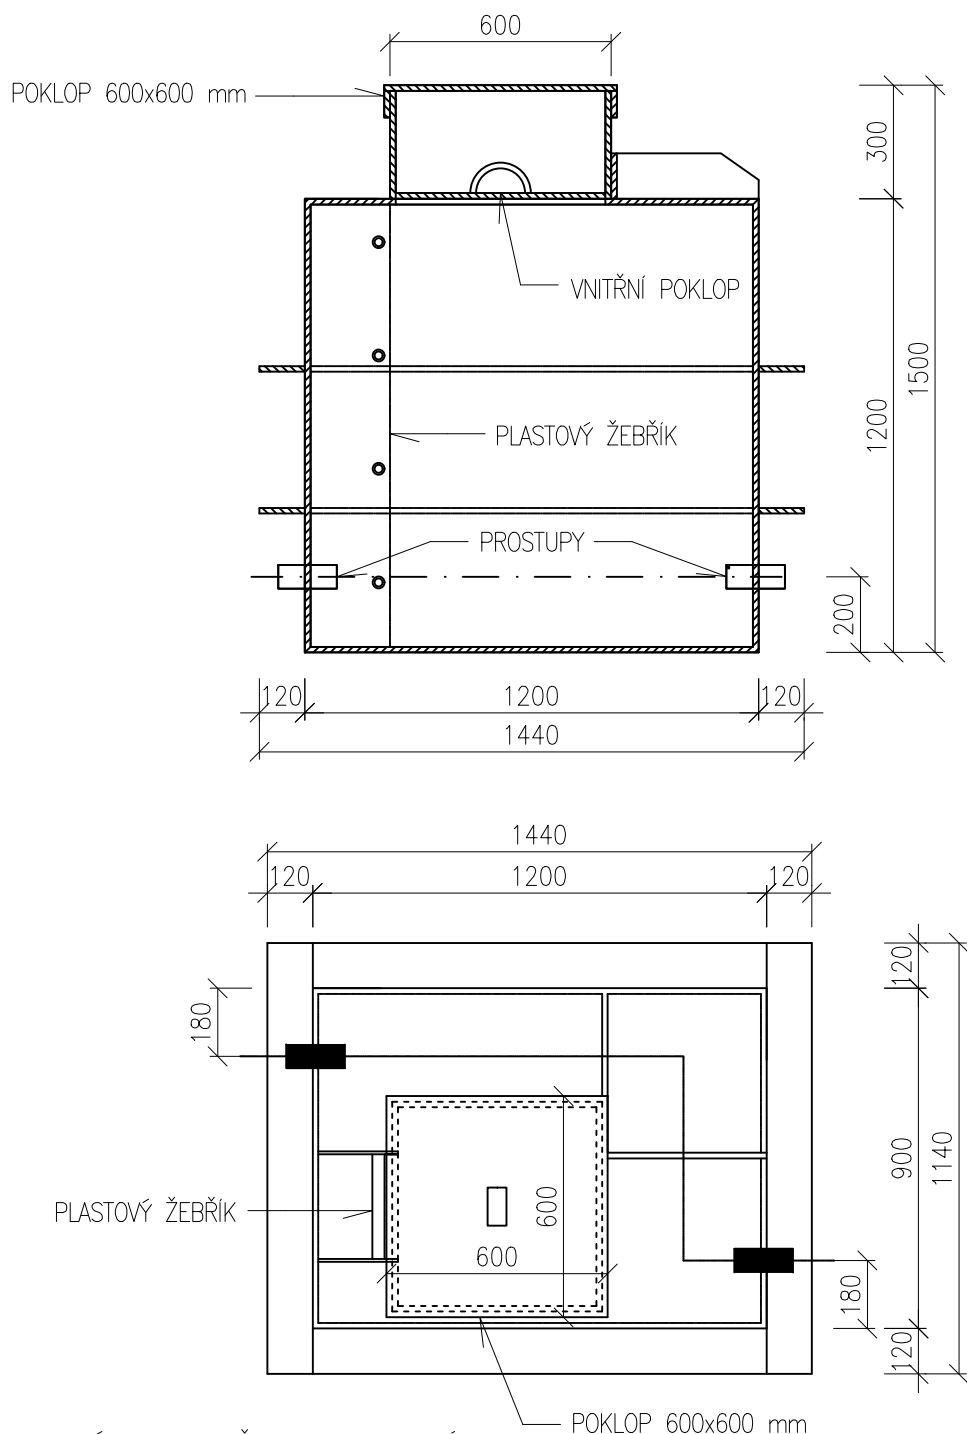

POZNÁMKA: SCHÉMA BYLO PŘEVZATO Z DATABÁZE  
WWW.ASIO.CZ A UPRAVENO

0,000 = 201,160 m n.m., B.p.v. / SOUŘADNICOVÝ SYSTÉM S-JTSK

PŘEDMĚT	BAKALÁŘSKÁ PRÁCE		<div></div> <div>FAKULTA STAVEBNÍ ústav pozemního stavitelství</div>	
VYPRACOVAL	LUCIE PRYCLOVÁ			
VEDOUCÍ PRÁCE	Ing. LENKA MAUREROVÁ, Ph.D.			
STAVEBNÍK	JAN KUTIL			
MÍSTO STAVBY	PARCELA Č. 1217/1, k. ú. Brno-Chrlice [654132]			
NÁZEV STAVBY	RODINNÝ DŮM, BRNO-CHRLICE			
STAVEBNÍ OBJEKT	SO.01 - RODINNÝ DŮM		FORMÁT	A4
ČÁST	B.2 - ZDRAVOTNĚ TECHNICKÉ INSTALACE		DATUM	2024/2025
OBSAH:	SCHÉMA VODOMĚRNÉ ŠACHTY		STUPEŇ PD	DPS
			MEŘÍTKO -	Č. VÝKRESU B.2.16