


PŮDORYS 1. NP - VNITŘNÍ KANALIZACE

M 1:50

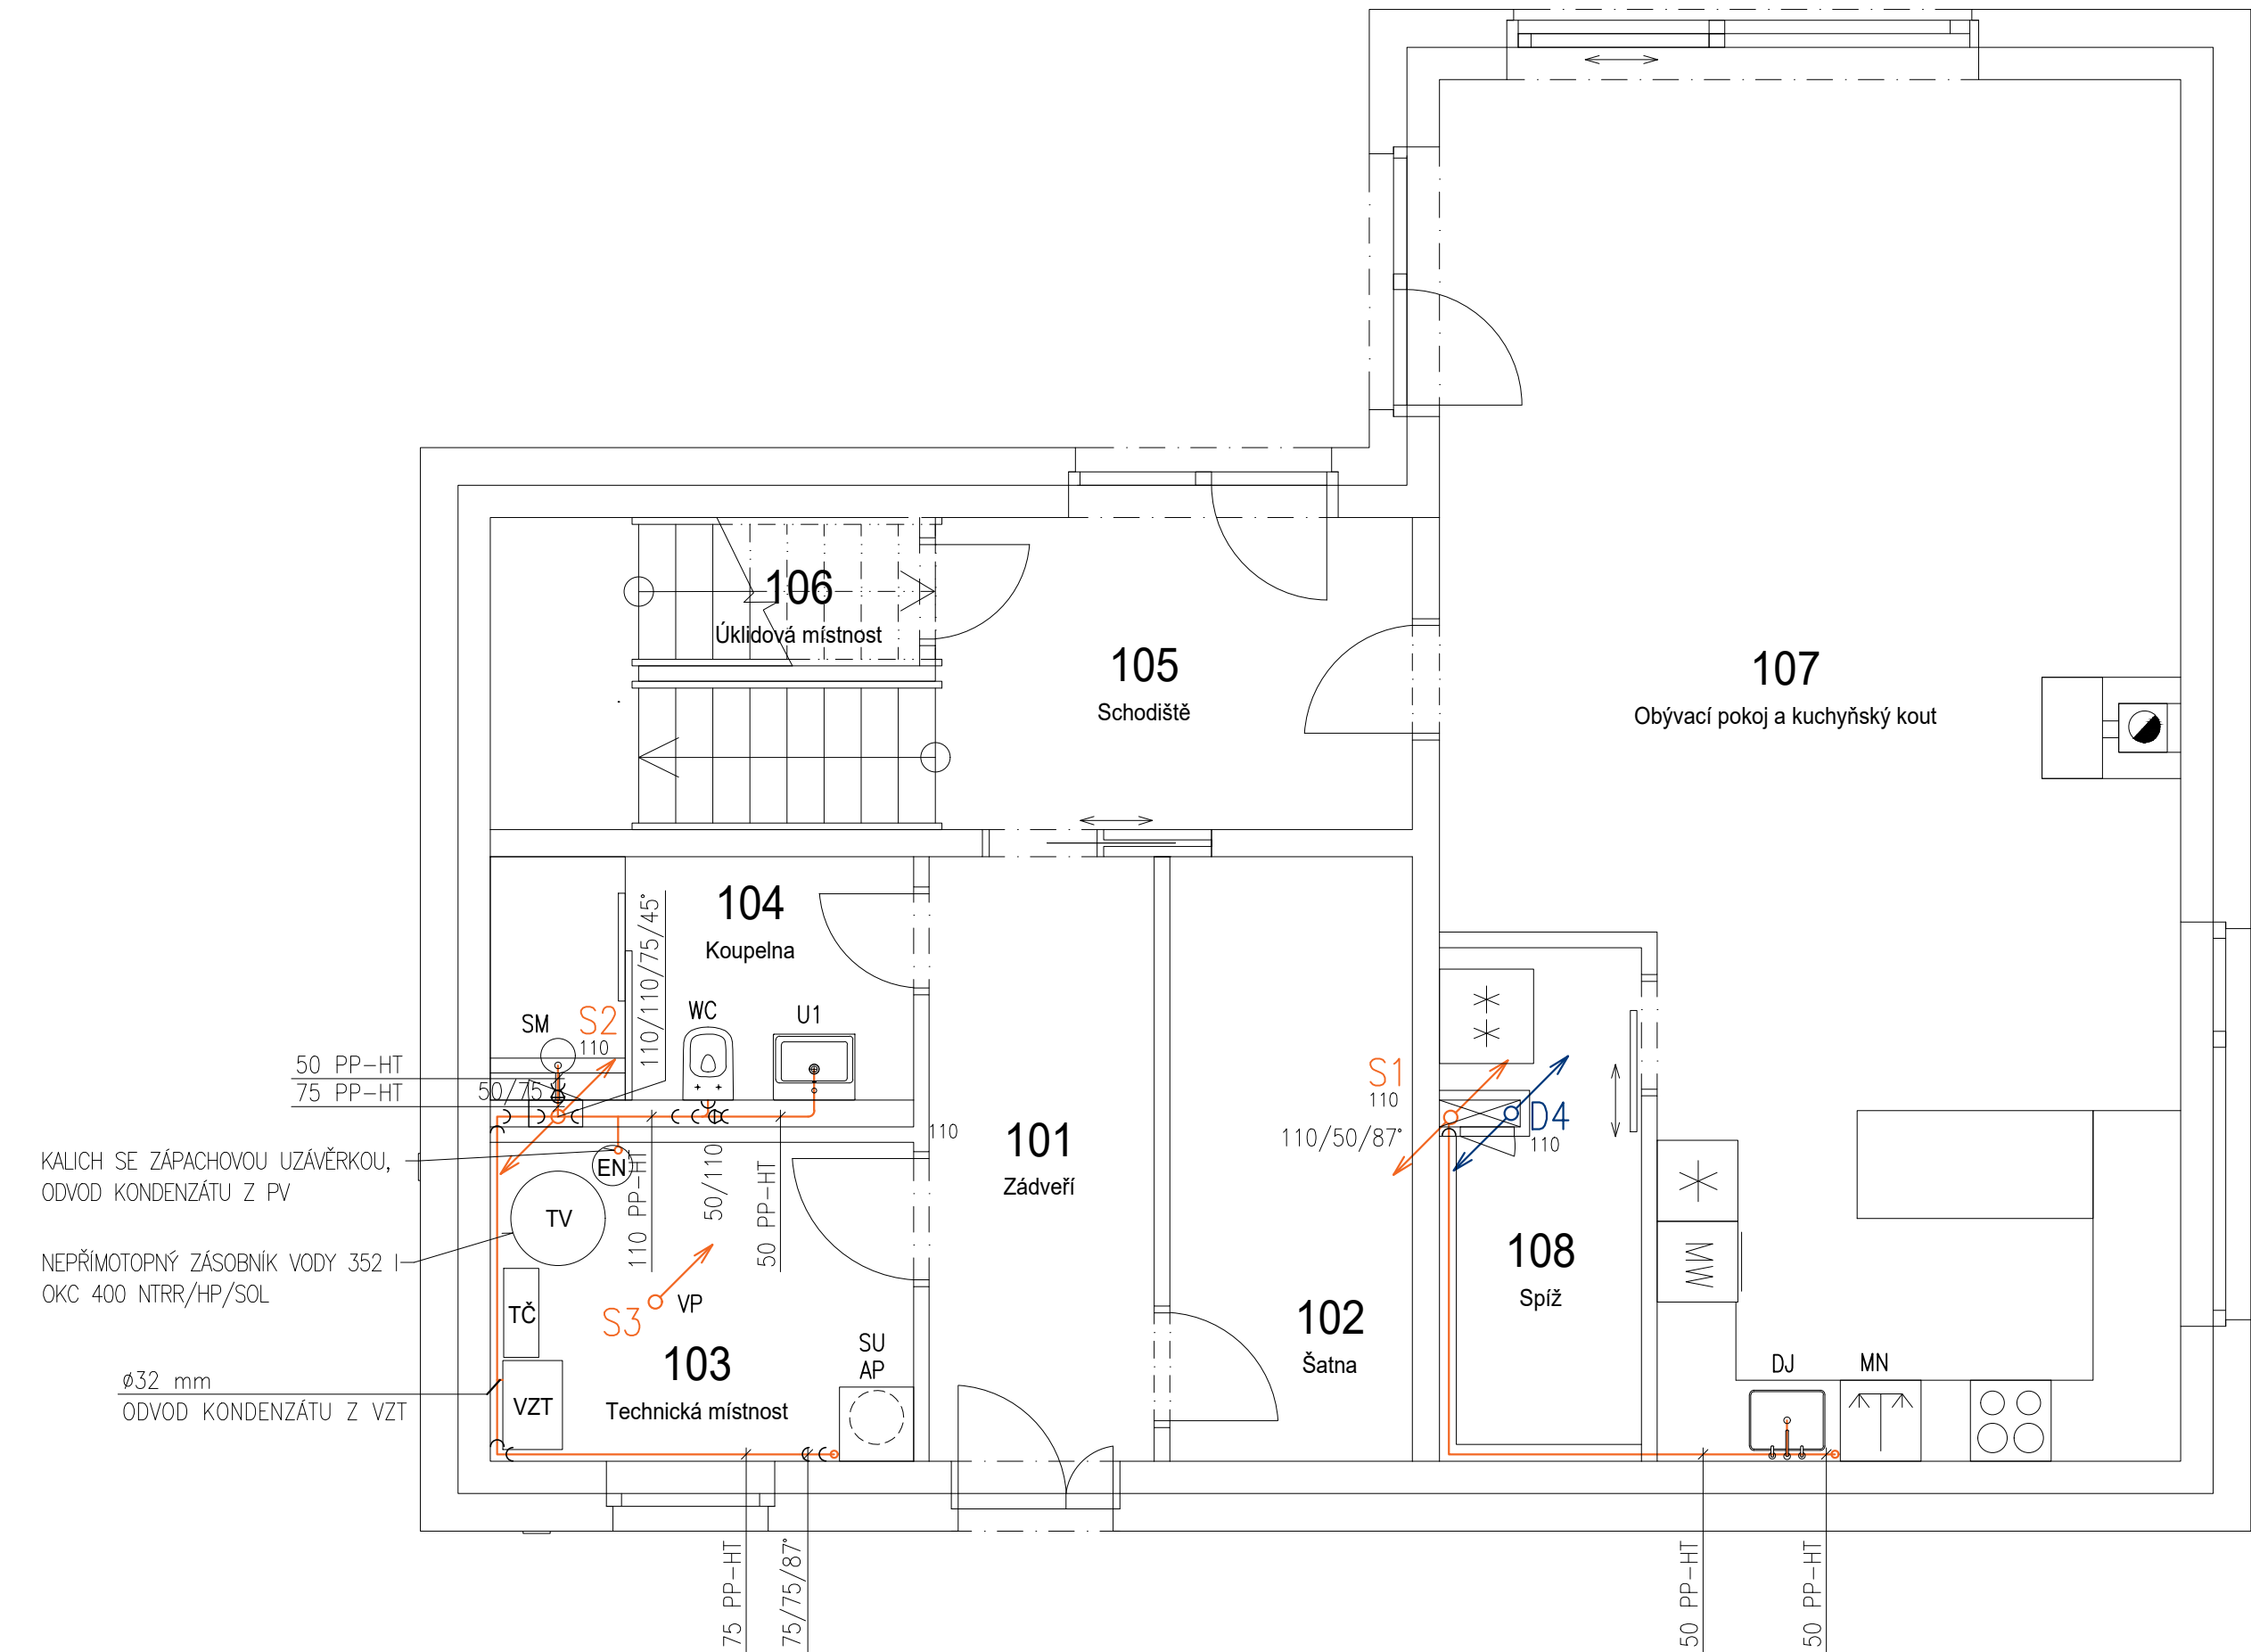

| LEGENDA MÍSTNOSTÍ 1NP | | |
|-----------------------|--------------------------------|-------------|
| Č.M. | NÁZEV MÍSTNOSTI | PLOCHA [m²] |
| 101 | ZÁDVEŘÍ | 7.49 |
| 102 | ŠATNA | 8.07 |
| 103 | TECHNICKÁ MÍSTNOST | 7.43 |
| 104 | KOUPELNA | 5.67 |
| 105 | SCHODIŠTĚ | 8.20 |
| 106 | ÚKLIDOVÁ MÍSTNOST | 3.50 |
| 107 | OBÝVACÍ POKOJ A KUCHYŇSKÝ KOUT | 50.04 |
| 108 | SPIŽ | 5.71 |


 
LEGENDA ČAR

- SPLAŠKOVÁ KANALIZACE
- DEŠŤOVÁ KANALIZACE

LEGENDA ZAŘÍZOVACÍCH PŘEDMĚTŮ

- WC – ZÁVĚSNÁ ZÁCHODOVÁ MÍSA GROHE
- U1 – UMYVADLO NA DESKU GROHE – ROZMĚRY 500x490 mm
- U2 – UMYVADLO NA DESKU – ROZMĚRY 350x220 mm
- SM – SPRCHOVÝ ŽLAB 800x77 mm, PŘÍPOJENÍ DN50
- VA – ROHOVÁ VANA – ROZMĚRY 1700x800 mm
- DJ – KUCHYŇSKÝ DŘEZ
- MN – PODOMÍTKOVÁ ZÁPACHOVÁ UZÁVĚRKA MYČKY NÁDOBÍ
- AP – PODOMÍTKOVÁ ZÁPACHOVÁ UZÁVĚRKA AUTOMATICKÉ PRAČKY
- SU – PODOMÍTKOVÁ ZÁPACHOVÁ UZÁVĚRKA SUŠIČKY
- VZT – ODVOD KONDENZÁTU VZT JEDNOTKY – HADICE Ø32 mm
- VP – PODLAHOVÁ VPUST DN75, SVISLÝ ODTOK
- VT – STŘEŠNÍ VTOK TOPWET DN110, S PVC MANŽETOU

0,000 = 201,160 m n.m., B.p.v. / SOUŘADNICOVÝ SYSTÉM S-JTSK

| | | | | | | |
|-----------------|--|--|---|------------------------|---|-------|
| PŘEDMĚT | BAKALÁŘSKÁ PRÁCE | |  | FAKULTA |  | |
| VYPRACOVAL | LUCIE PRYCLOVÁ | | | STAVEBNÍ | | ústav |
| VEDOUCÍ PRÁCE | Ing. LENKA MAUREROVÁ, Ph.D. | | | pozemního stavitelství | | |
| STAVEBNÍK | JAN KUTIL | | | | | |
| MÍSTO STAVBY | PARCELA Č. 1217/1, k. ú. Brno-Chrlice [654132] | | | | | |
| NÁZEV STAVBY | RODINNÝ DŮM, BRNO-CHRLICE | | | | | |
| | | | FORMÁT | A2 | | |
| STAVEBNÍ OBJEKT | SO.01 - RODINNÝ DŮM | | DATUM | 2024/2025 | | |
| ČÁST | B.2 - ZDRAVOTNÉ TECHNICKÉ INSTALACE | | STUPEŇ PD | DPS | | |
| OBSAH: | PŮDORYS 1.NP - VNITŘNÍ KANALIZACE | | MEŘITKO | Č. VÝKRESU | | |
| | | | 1:50 | B.2.4 | | |