


PŮDORYS 2. NP - VNITŘNÍ KANALIZACE

M 1:50

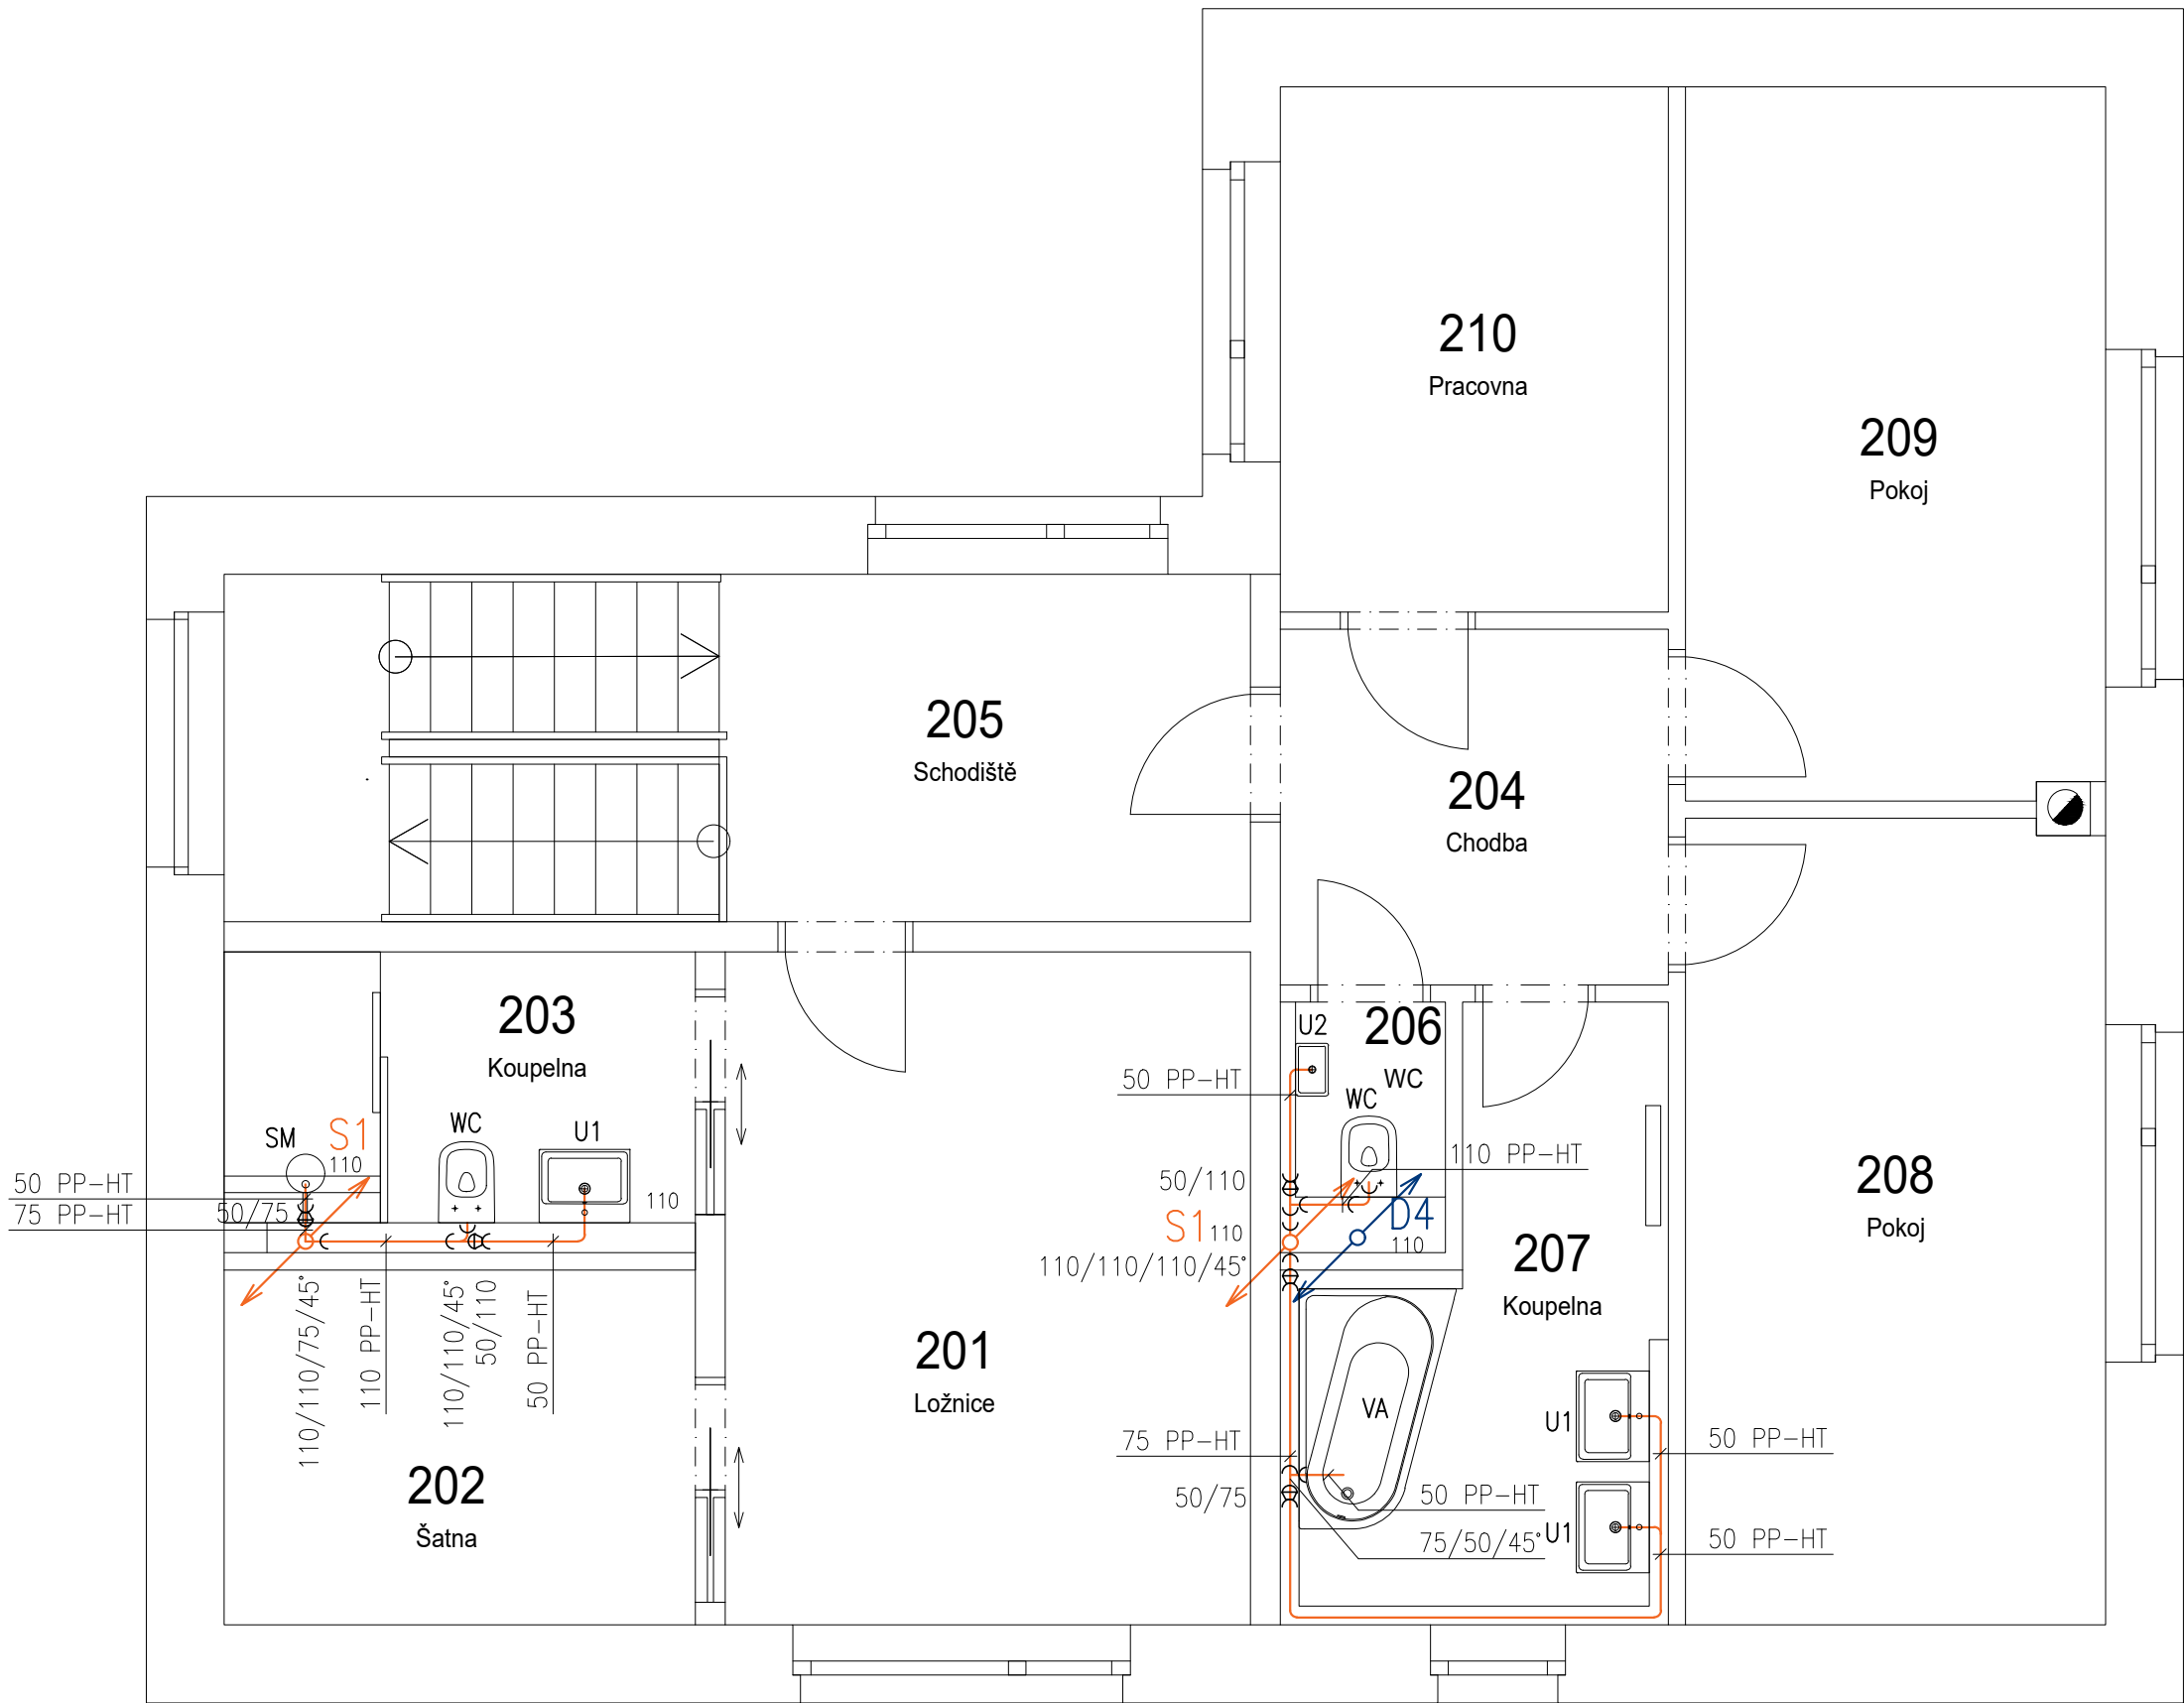

LEGENDA MÍSTNOSTÍ 2NP		
Č.M.	NÁZEV MÍSTNOSTI	PLOCHA [m²]
201	LOŽNICE	15.70
202	ŠATNA	7.43
203	KOUPELNA	5.67
204	CHODBA	6.13
205	SCHODIŠTĚ	8.20
206	WC	1.43
207	KOUPELNA	8.56
208	POKOJ	14.96
209	POKOJ	13.23
210	PRACOVNA	9.05

LEGENDA ČAR

- SPLAŠKOVÁ KANALIZACE
- DEŠŤOVÁ KANALIZACE

LEGENDA ZAŘIZOVACÍCH PŘEDMĚTŮ

- WC – ZÁVĚSNÁ ZÁCHODOVÁ MISA GROHE
- U1 – UMYVADLO NA DESKU GROHE – ROZMĚRY 500x490 mm
- U2 – UMYVADLO NA DESKU – ROZMĚRY 350x220 mm
- SM – SPRCHOVÝ ŽLAB 800x77 mm, PŘÍPOJENÍ DN50
- VA – ROHOVÁ VANA – ROZMĚRY 1700x800 mm
- DJ – KUCHYŇSKÝ DŘEZ
- MN – PODOMÍTKOVÁ ZÁPACHOVÁ UZÁVĚRKA MYČKY NÁDOBÍ
- AP – PODOMÍTKOVÁ ZÁPACHOVÁ UZÁVĚRKA AUTOMATICKÉ PRAČKY
- SU – PODOMÍTKOVÁ ZÁPACHOVÁ UZÁVĚRKA SUŠIČKY
- VZT – ODVOD KONDENZÁTU VZT JEDNOTKY – HADICE ø32 mm
- VP – PODLAHOVÁ VPUST DN75, SVISLÝ ODTOK
- VT – STŘEŠNÍ VTOK TOPWET DN110, S PVC MANŽETOU

0,000 = 201,160 m n.m., B.p.v. / SOUŘADNICOVÝ SYSTÉM S-JTSK

PŘEDMĚT	BAKALÁŘSKÁ PRÁCE		<div><div>T</div><div>FAKULTA STAVEBNÍ ústav pozemního stavitelství</div></div>
VYPRACOVAL	LUCIE PRYCLOVÁ		
VEDOUČÍ PRÁCE	Ing. LENKA MAUREROVÁ, Ph.D.		
STAVEBNÍK	JAN KUTIL		
MÍSTO STAVBY	PARCELA Č. 1217/1, k. ú. Brno-Chrlice [654132]		
NÁZEV STAVBY	RODINNÝ DŮM, BRNO-CHRLICE		
STAVEBNÍ OBJEKT	SO.01 - RODINNÝ DŮM	FORMÁT	A2
ČÁST	B.2 - ZDRAVOTNÉ TECHNICKÉ INSTALACE	DATUM	2024/2025
OBSAH:	PŮDORYS 2.NP - VNITŘNÍ KANALIZACE	STUPEŇ PD	DPS
		MEŘITKO	Č. VÝKRESU
		1:50	B.2.5