


M 1:50

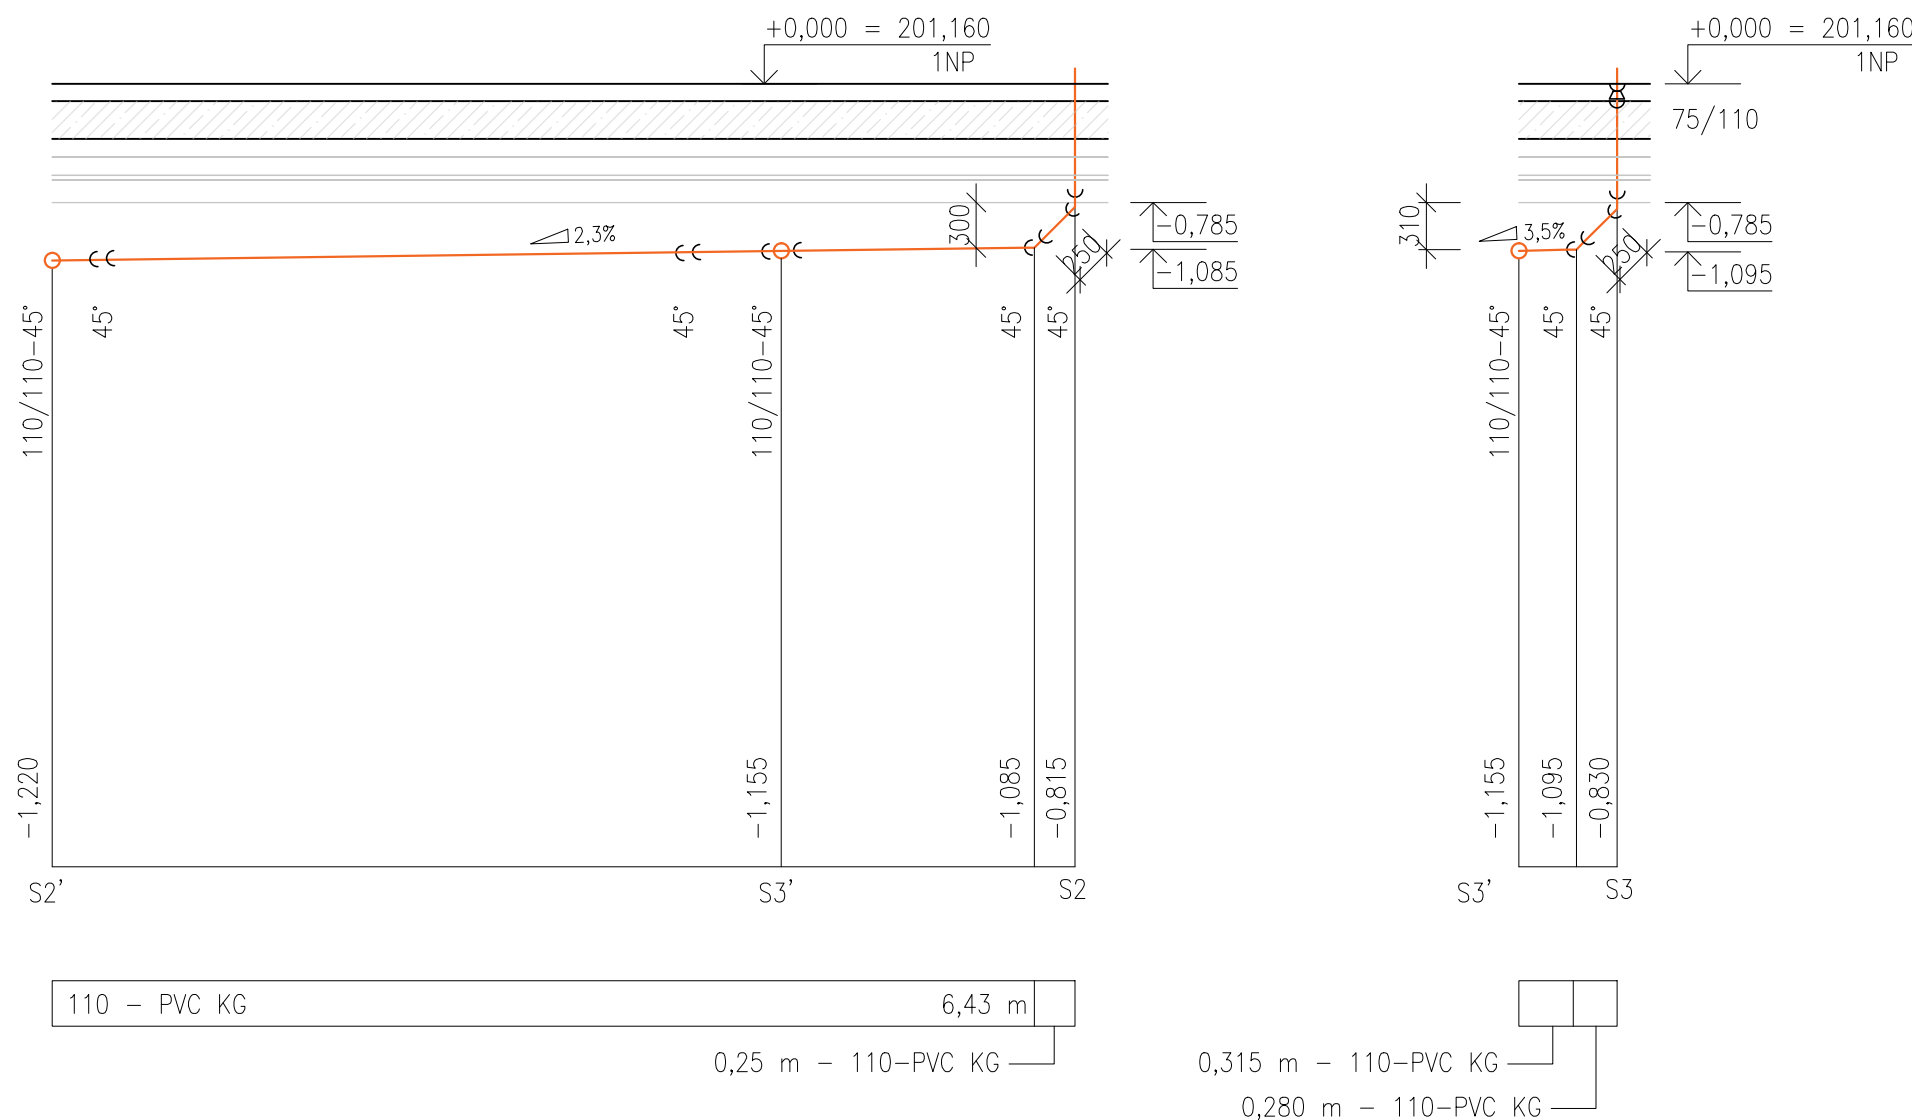

0,000 = 201,16 m n.m., B.p.v. / SOUŘADNICOVÝ SYSTÉM S-JTSK		
PŘEDMĚT	BAKALÁŘSKÁ PRÁCE	
VYPRACOVAL	LUCIE PRYCLOVÁ	
VEDOUCÍ PRÁCE	Ing. LENKA MAUREROVÁ, Ph.D.	
STAVEBNÍK	JAN KUTIL	
MÍSTO STAVBY	PARCELA Č. 17.1, K. Ú. Brno-Chrlice [654132]	
NÁZEV STAVBY	RODINNÝ DŮM, BRNO-CHRLICE	
STAVEBNÍ OBJEKT	SO.01 - RODINNÝ DŮM	FORMÁT
ČÁST	B.2 - ZDRAVOTNÉ TECHNICKÉ INSTALACE	DATUM
OBSAH:	PODÉLNÝ PROFIL KANALIZAČNÍ PŘÍPOJKY	STUPEŇ PD
		MEŘÍTKO
		Č. VÝKRESU
		1:50
		B.2.7