



VZOROVÝ PŘÍČNÝ ŘEZ KOMUNIKACE  
1 : 50

MÍSTNÍ KOMUNIKACE OBSLUŽNÁ MO2  
ULICE: NÁBŘEŽNÍ

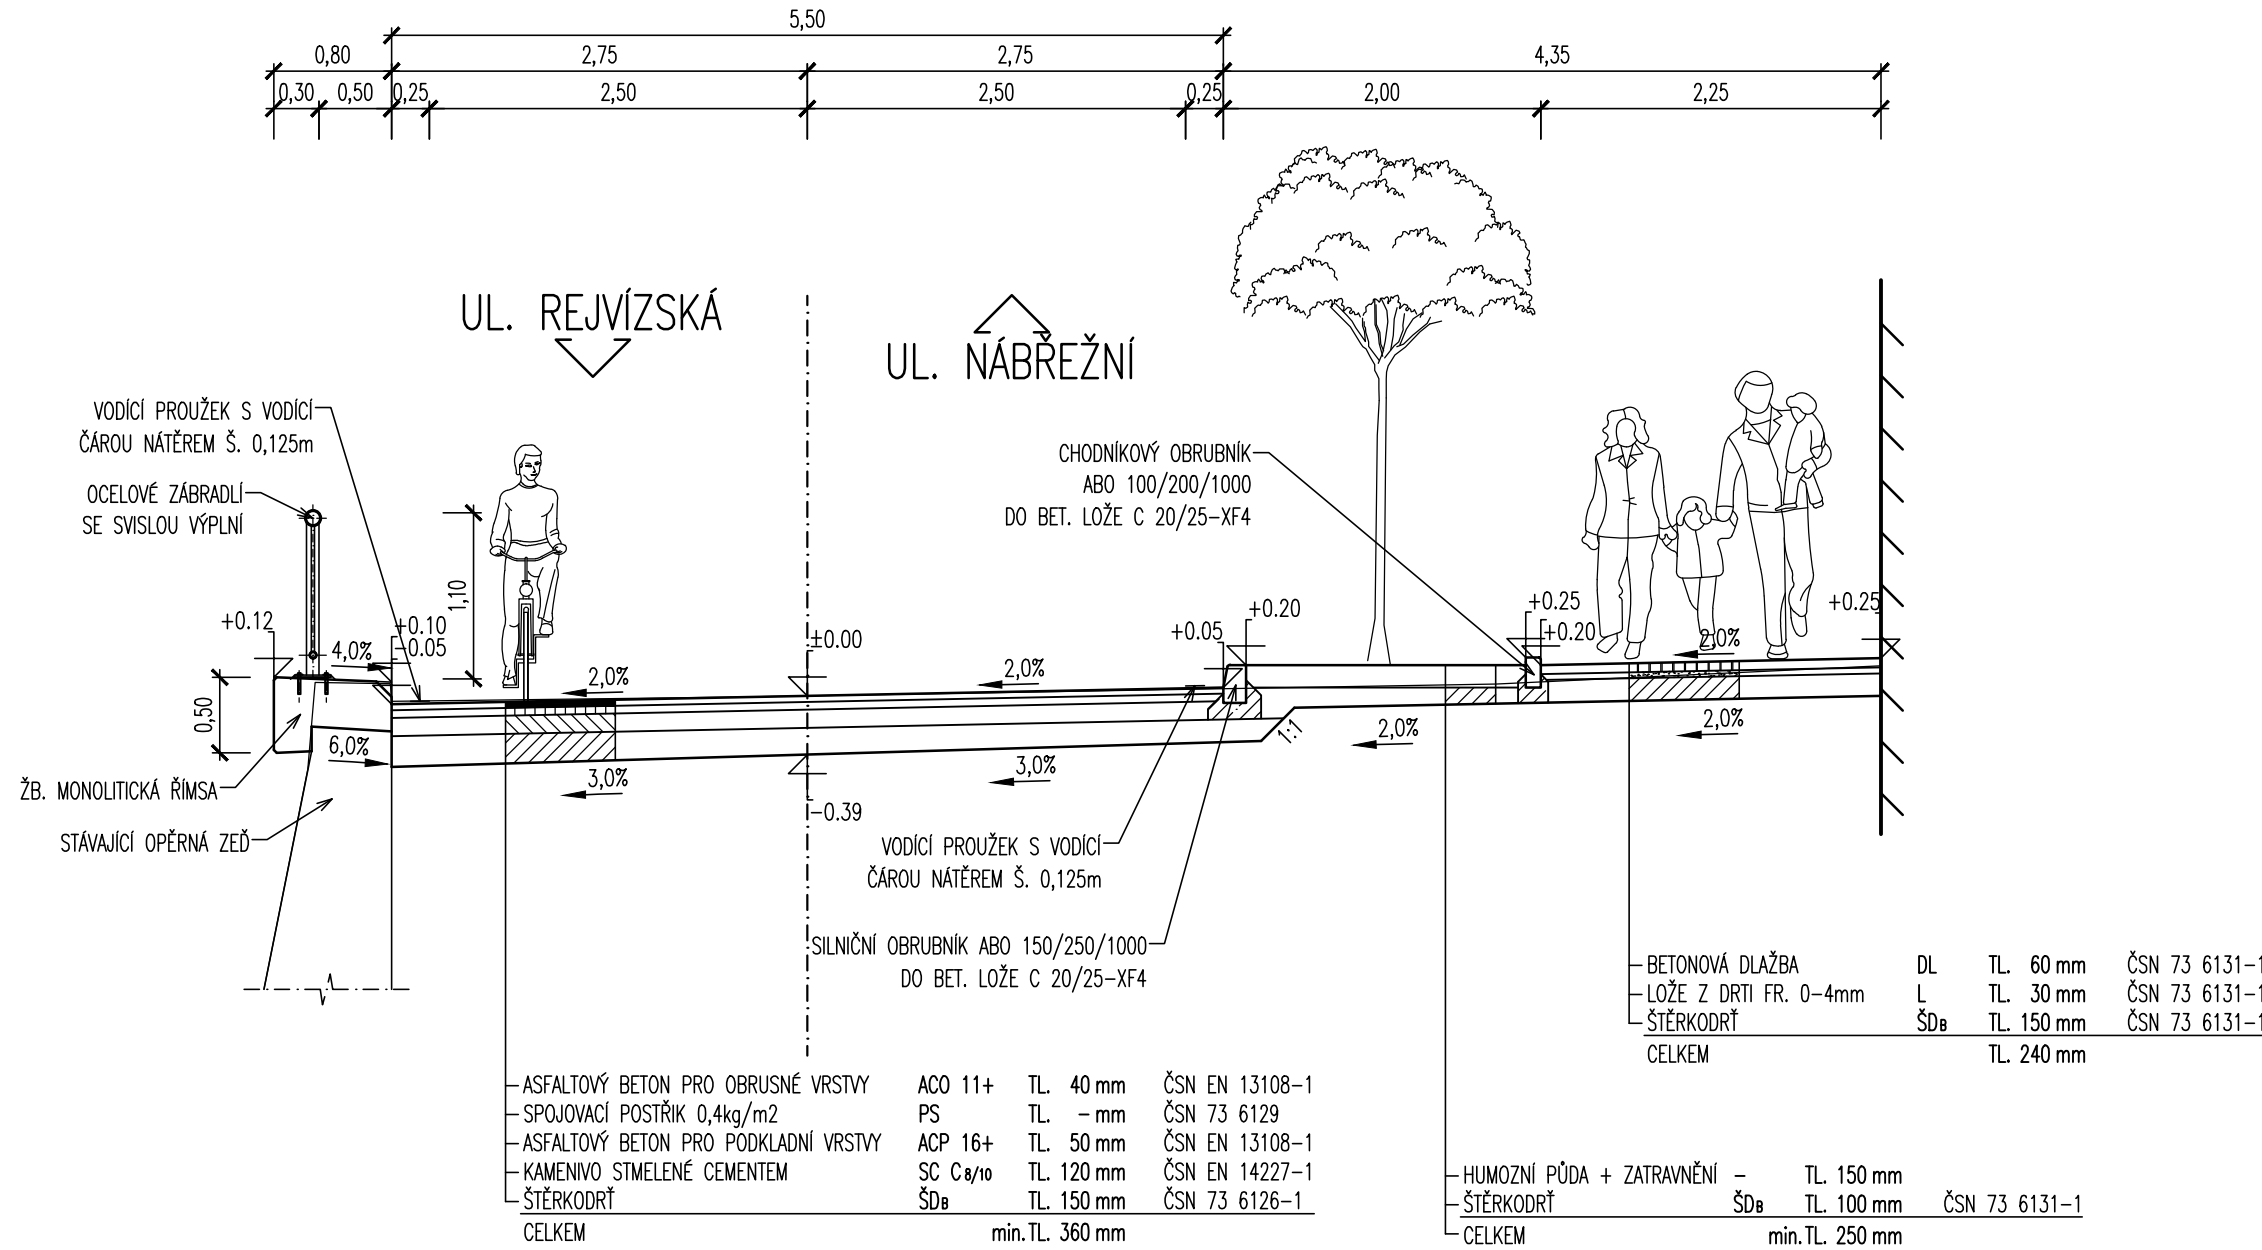


VZOROVÝ PŘÍČNÝ ŘEZ KOMUNIKACE V MÍSTĚ VJEZDU  
1 : 50

MÍSTNÍ KOMUNIKACE SE SMÍŠENÝM PROVOZEM D1  
ULICE: KRÁTKÁ

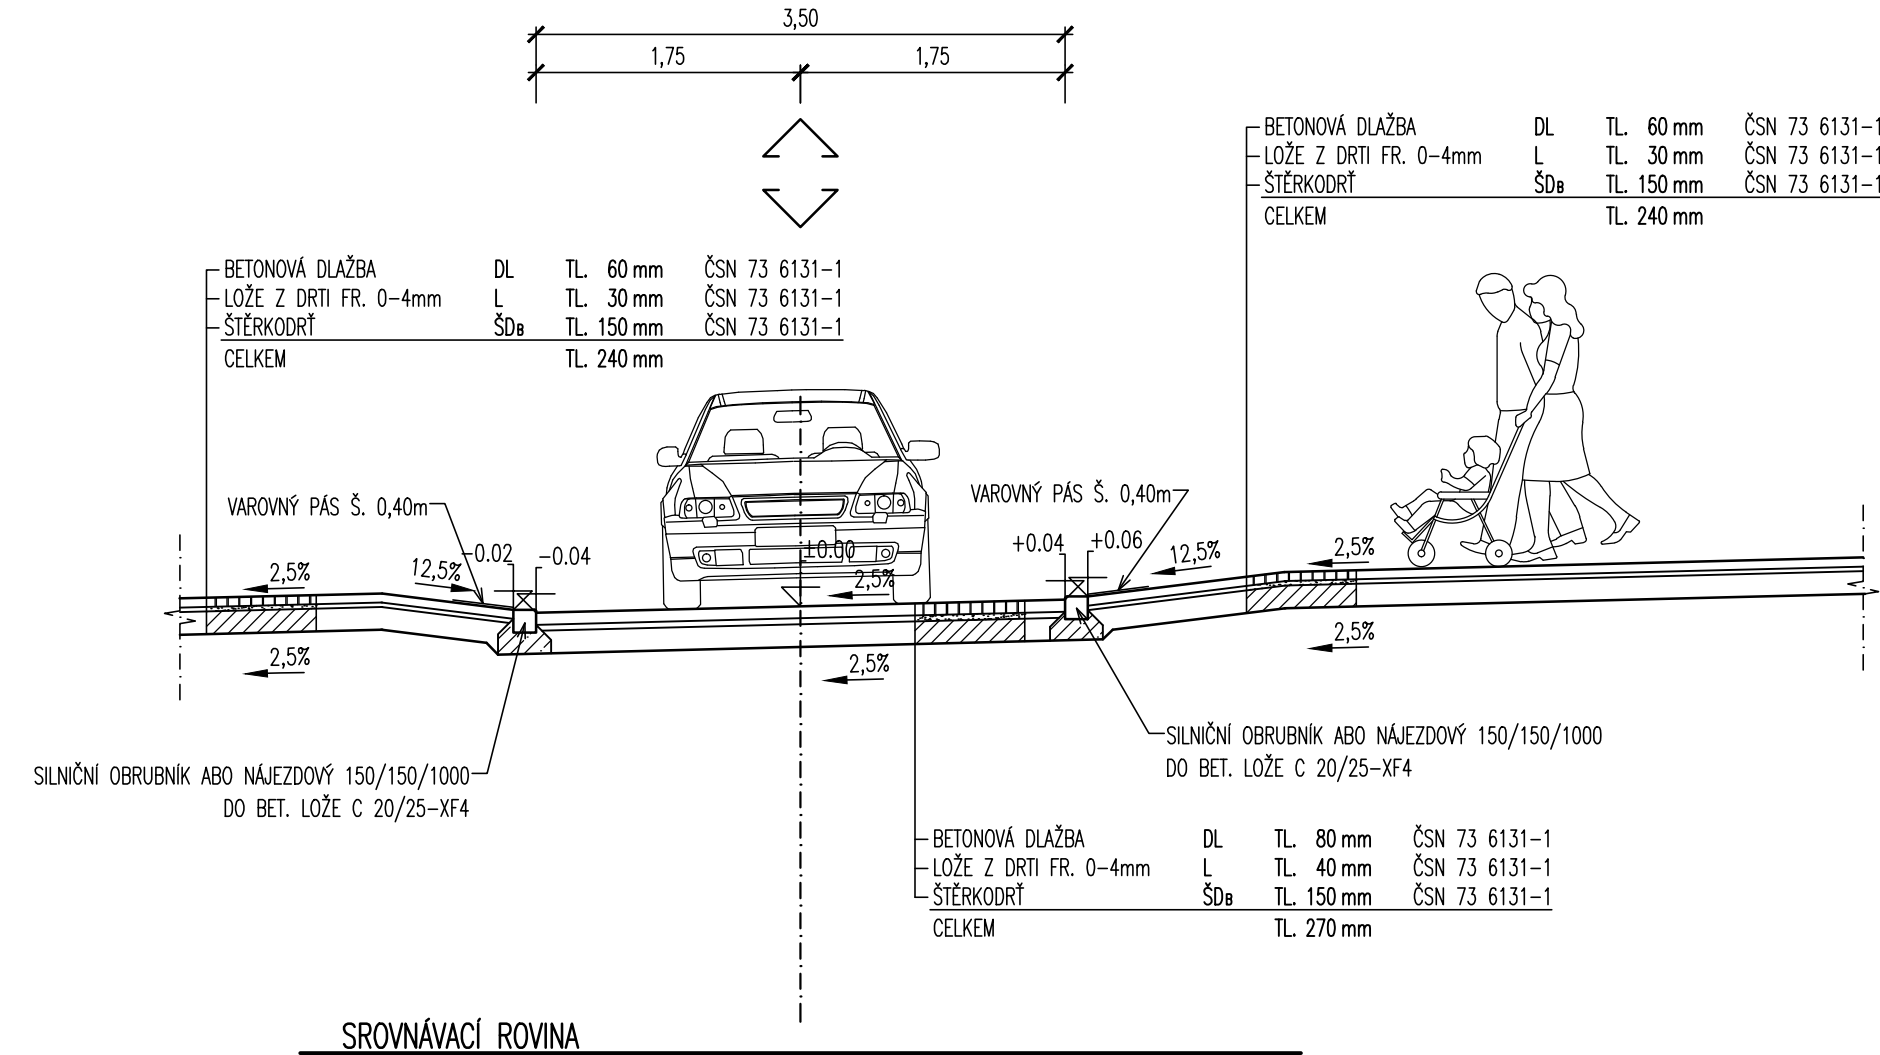

MĚŘITKO:

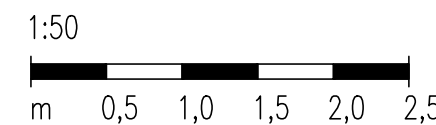

SOUŘADNICOVÝ SYSTÉM:  
VÝŠKOVÝ SYSTÉM:

S-JTSK  
B.p.v.

VYPRACOVAL:	Bc. JAN DVORÁK	<i>Jan Dvořák</i>			
VEDOUČÍ ZÁVĚREČNÉ PRÁCE:	doc. Ing. PETR HOLČNER, Ph.D.				
KRAJ:	OLOMOUCKÝ	OKRES:	JESEŇSKÝ		
OBEC:	JESEŇSKÝ				
NÁZEV:	ÚSTAV POZEMNÍCH KOMUNIKACÍ DIPLOMOVÁ PRÁCE REJVÍZSKÝ MOST				
OBSAH:	VZOROVÉ PŘÍČNÉ ŘEZY – ČÁST 2.			DATUM:	LEDEN 2013
				FORMAT:	4 A4
				MĚŘÍTKO:	1 : 50
				ČÍSLO SOUPRAVY	ČÍSLO VÝKRESU C. 4.2