



PŘÍČNÝ ŘEZ B1-B1'
MĚŘÍTKO 1 : 50

SO 0200 ODLEHČOVACÍ KOMORA OK2A

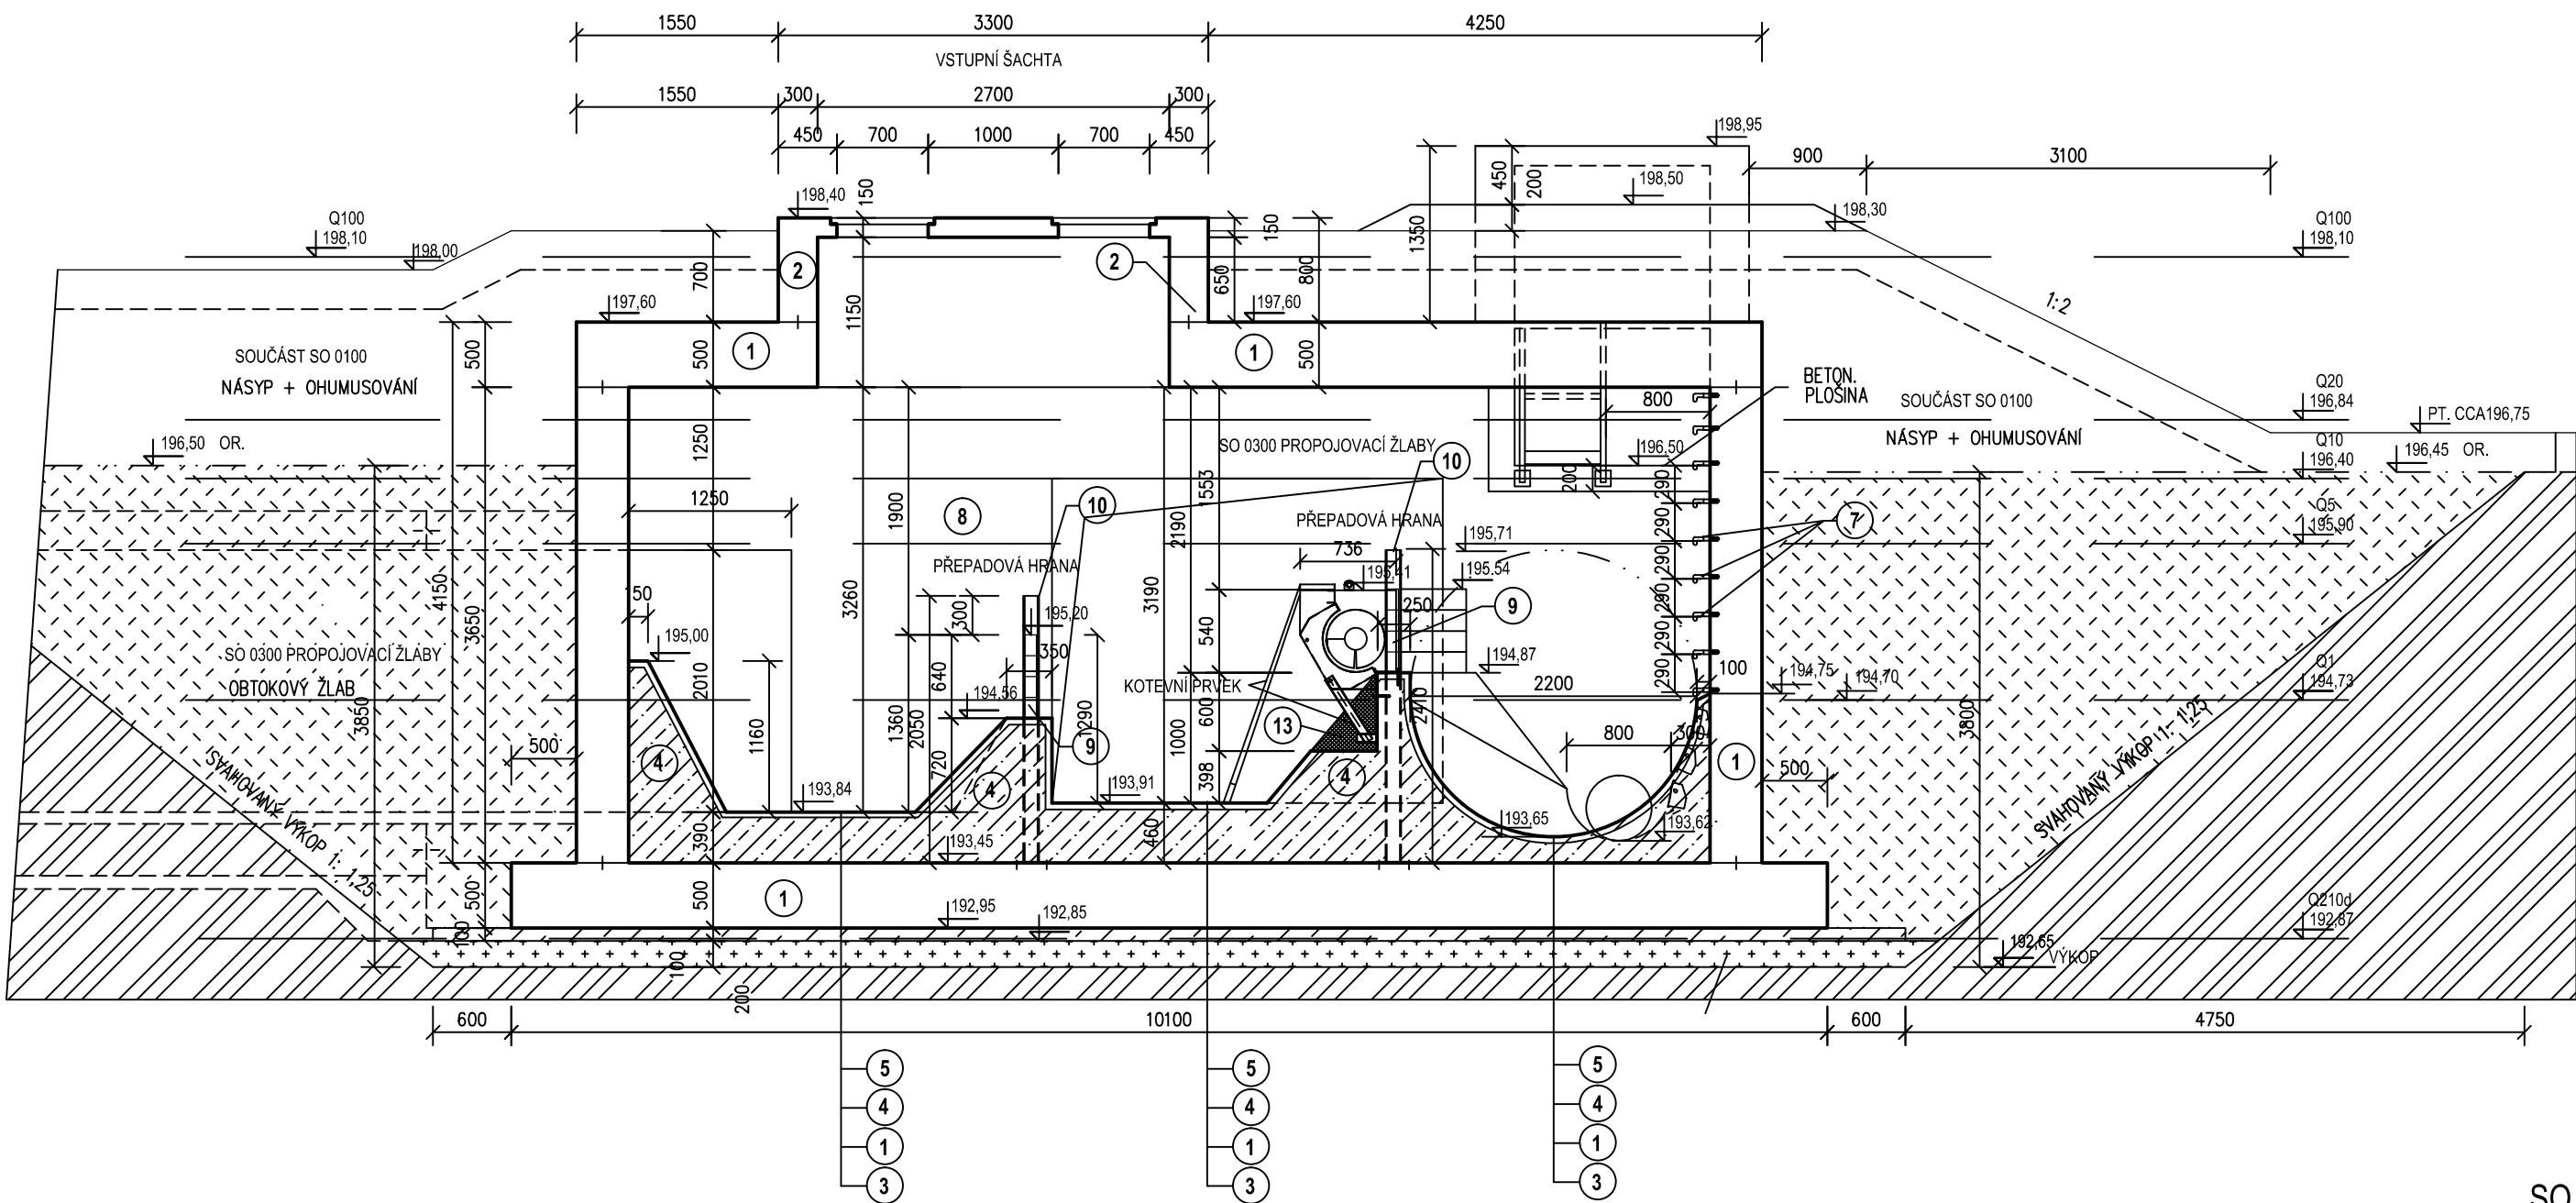

PŘÍČNÝ ŘEZ B-B'
MĚŘÍTKO 1 : 50


SO 0200 ODLEHČOVACÍ KOMORA OK2A

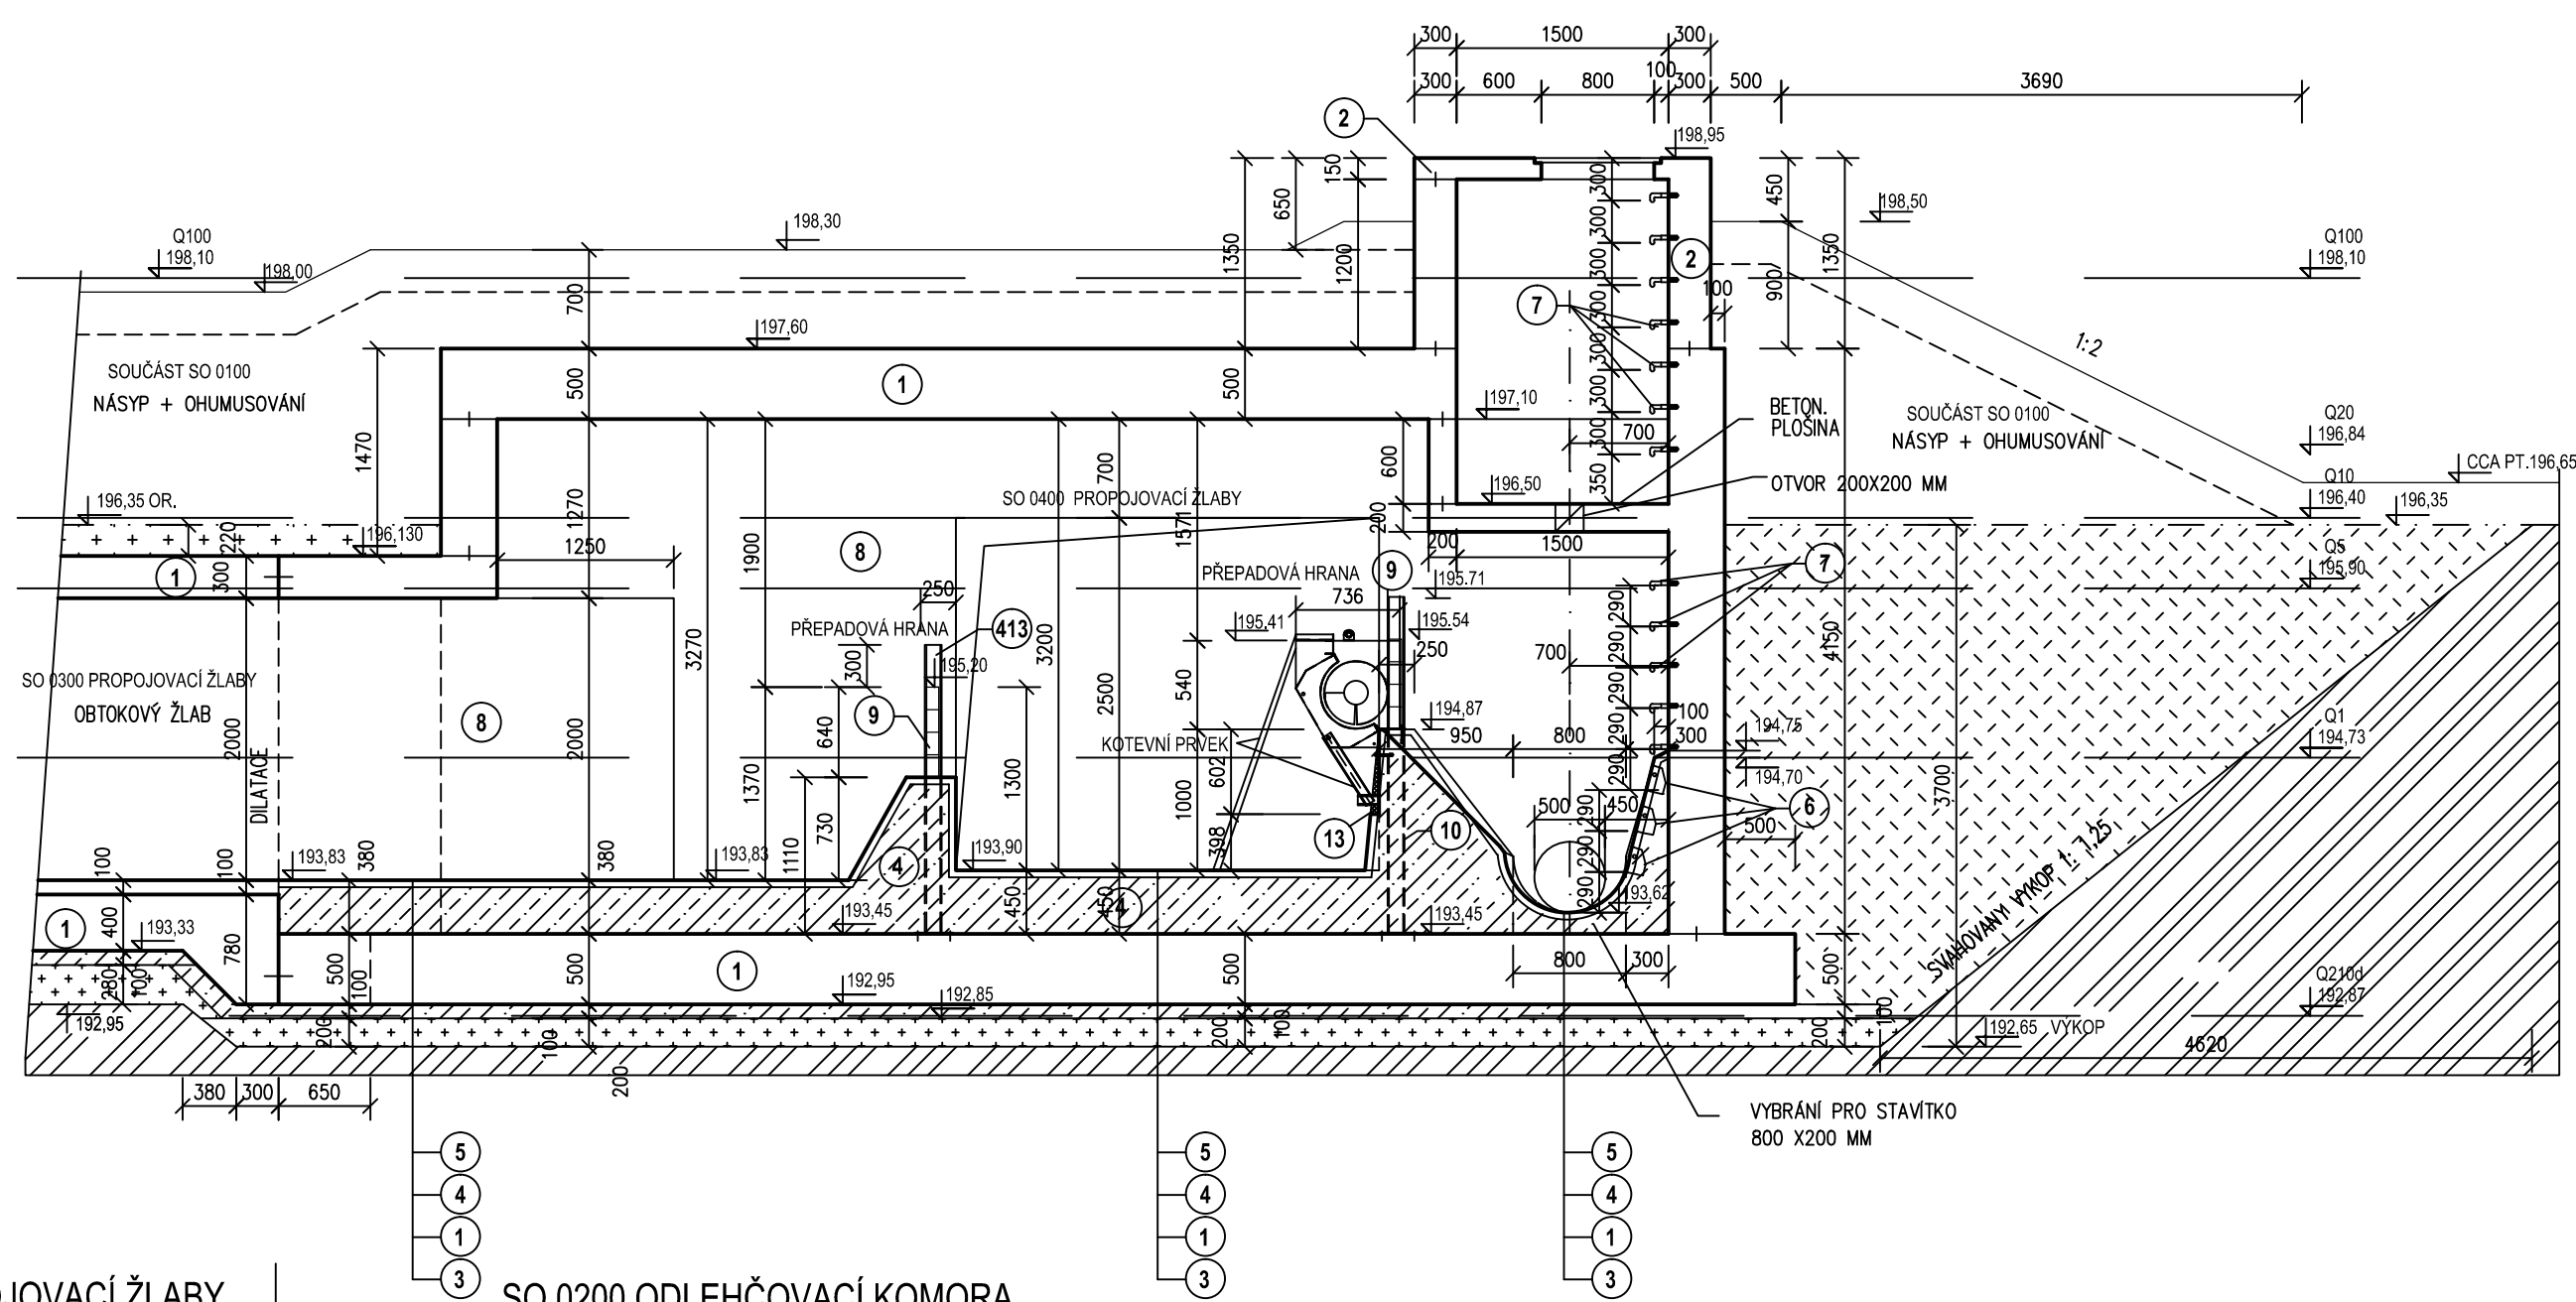

SO 0300 PROPOJOVACÍ ŽLABY SO 0200 ODLEHČOVACÍ KOMORA

PODELNÝ ŘEZ A1-A1'
MĚŘÍTKO 1 : 50

SO 0200 ODLEHČOVACÍ KOMORA OK2A

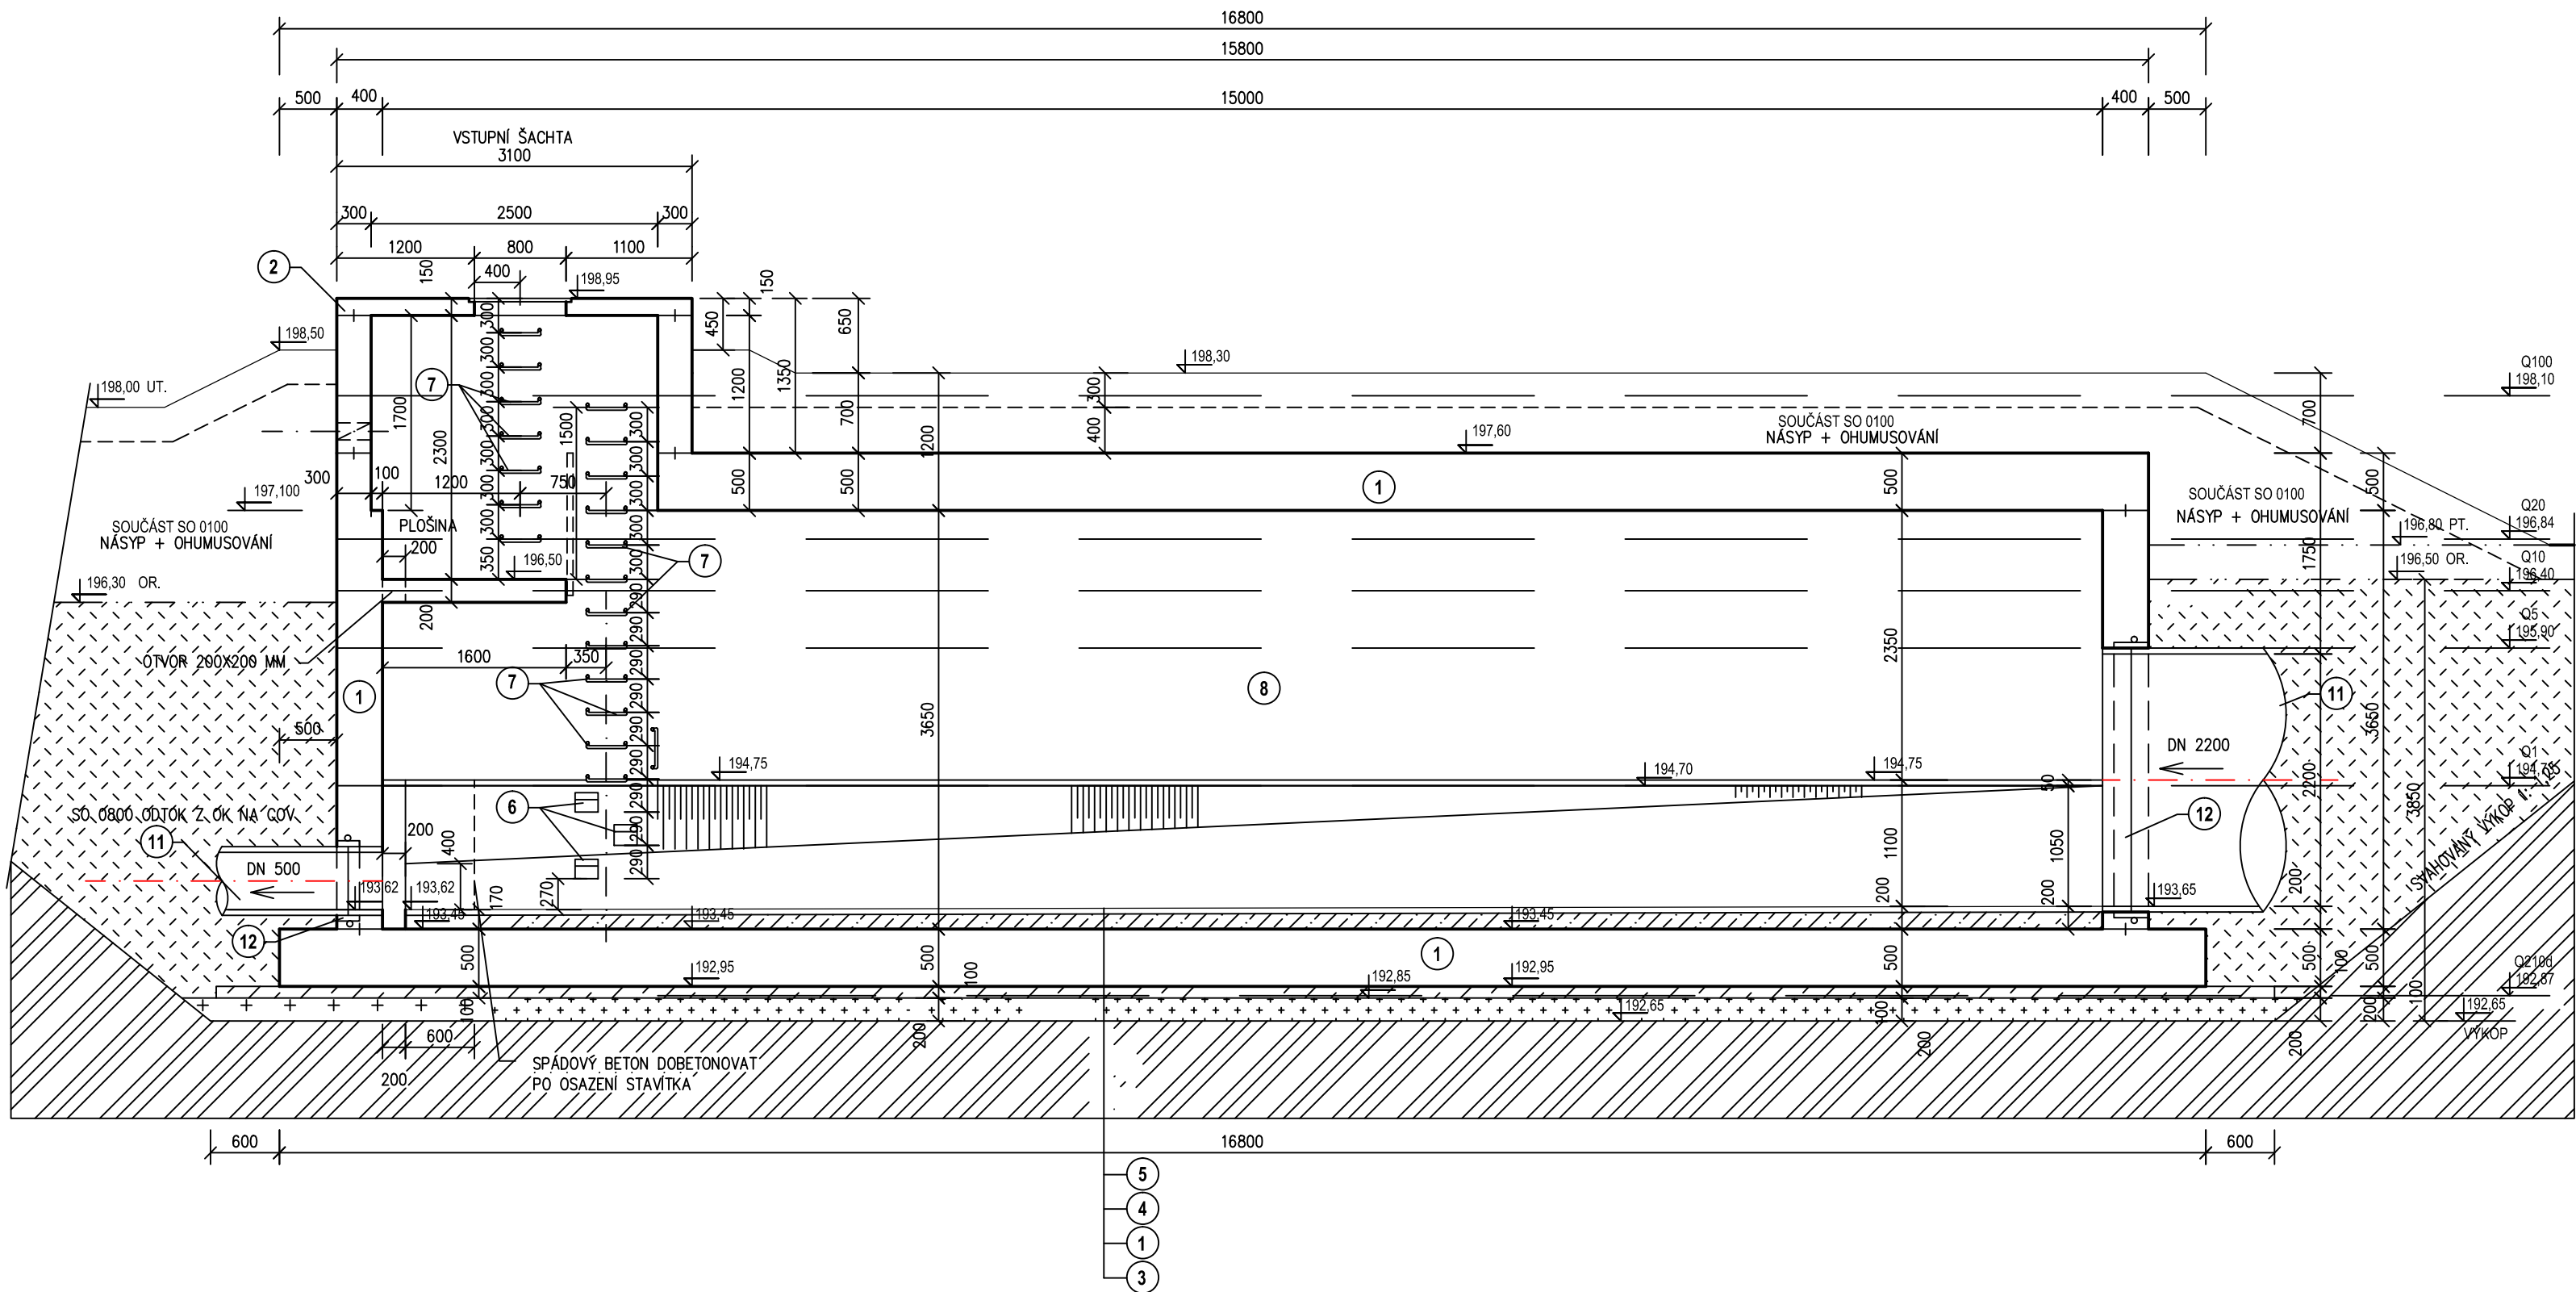


LEGENDA

- 1 BETON ŽELEZOVÝ
ČSN EN 206-1
C30/37 – XC4 (CZ, F.2) – CI 0,4 – Dmax 22 – S2
– MAX. PRŮSAK 35mm PODLE ČSN EN 12390-8
- 2 BETON ŽELEZOVÝ
ČSN EN 206-1
C30/37 – XC3 (CZ, F.2) – CI 0,4 – Dmax 22 – S2
– MAX. PRŮSAK 20mm PODLE ČSN EN 12390-8
- 3 BETON PODKLADNÍ ČSN EN 206-1
C12/15 – X0 (CZ, F.2) – CI 1,0 – Dmax 32 – S1
- 4 BETON PROSTÝ
ČSN EN 206-1
C25/30 – XC2 (CZ, F.2) – CI 0,4 – Dmax 22 – S1
– MAX. PRŮSAK 35mm PODLE ČSN EN 12390-8
- 5 OBKLAD ČEDIČOVÝMI SEGMENTY S VYSPÁROVÁNÍM
- 6 KAPSOVÉ STUPADLO DO ŠACHET – PLASTOVÁ POKRYOVÁ
OPRAVA
- 7 OCELOVÉ STUPADLO DO ŠACHET S POLYETYLENOVÝM
OBALEM DL=218mm, DIN 19555
- 8 POHLEDOVÝ BETON
- 9 MOBILNÍ HRAZENÍ
- 10 VODÍČÍ PROFIL PRO HRAZENÍ
- 11 POTRUBÍ SKLOLAMINÁTOVÉ
- 12 SPOJKA SKLOLAMINÁTOVÁ S OPRAVOU DO STĚNY
- 13 VYBOURÁNÍ Z DŮVODU OSAZENÍ ZAŘÍZENÍ

LEGENDA MATERIÁLŮ

- ZELEZOBETON VODOSTAVEBNÍ
- BETON PROSTÝ
- ZASYP VYTIEZENÝM ŠTERKEM
- NASYP ZEMINOU
- ROSTLY TEREN
- BOURACÍ PRÁCE

DRUH PRÁCE	DIPLOMOVÁ PRÁCE		VYSOKÉ UČENÍ TECHNICKÉ V BRNĚ FAKULTA STAVEBNÍ ÚSTAV VODNÍHO HOSPODÁŘSTVÍ OBCÍ	
VYPRACOVAL	Bc. Denisa Doskočilová			
VEDOUCÍ PRÁCE	prof. Ing. Petr Hlavínek, CSc., MBA			
STAVEBNÍK	Brněnské vodárny a kanalizace, a.s.			
MÍSTO STAVBY	Brno	FORMÁT	A1	
NÁZEV STAVBY	Dešťový oddělovač OK2A	DATUM	1/2015	
		POČET A4	8	
OBSAH:	Příčný řez B-B', Příčný řez B1-B1', Podélný řez A1-A1'	MĚŘÍTKO	1:50	
		Č. VÝKRESU	4	