

DRUH POVRCHU ÚZEMÍ
KATASTRÁLNÍ ÚZEMÍ
KRAJ

OSTATNÍ PLOCHA
JINAČOVICE (660272)
JIHOMORAVSKÝ

VÝŠKOVÉ POMĚRY

ZMĚNA PŘÍČ. SKLONU

KÓTY NIVELETY



KÓTY TERÉNU

SROVNÁVACÍ ROVINA


STANIČENÍ

VZDÁLENOST PŘ. ŘEZŮ

SMĚROVÉ POMĚRY

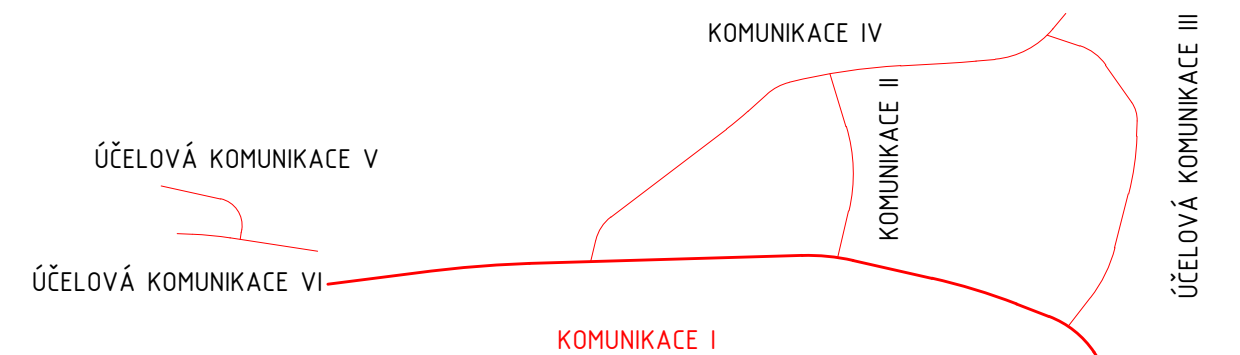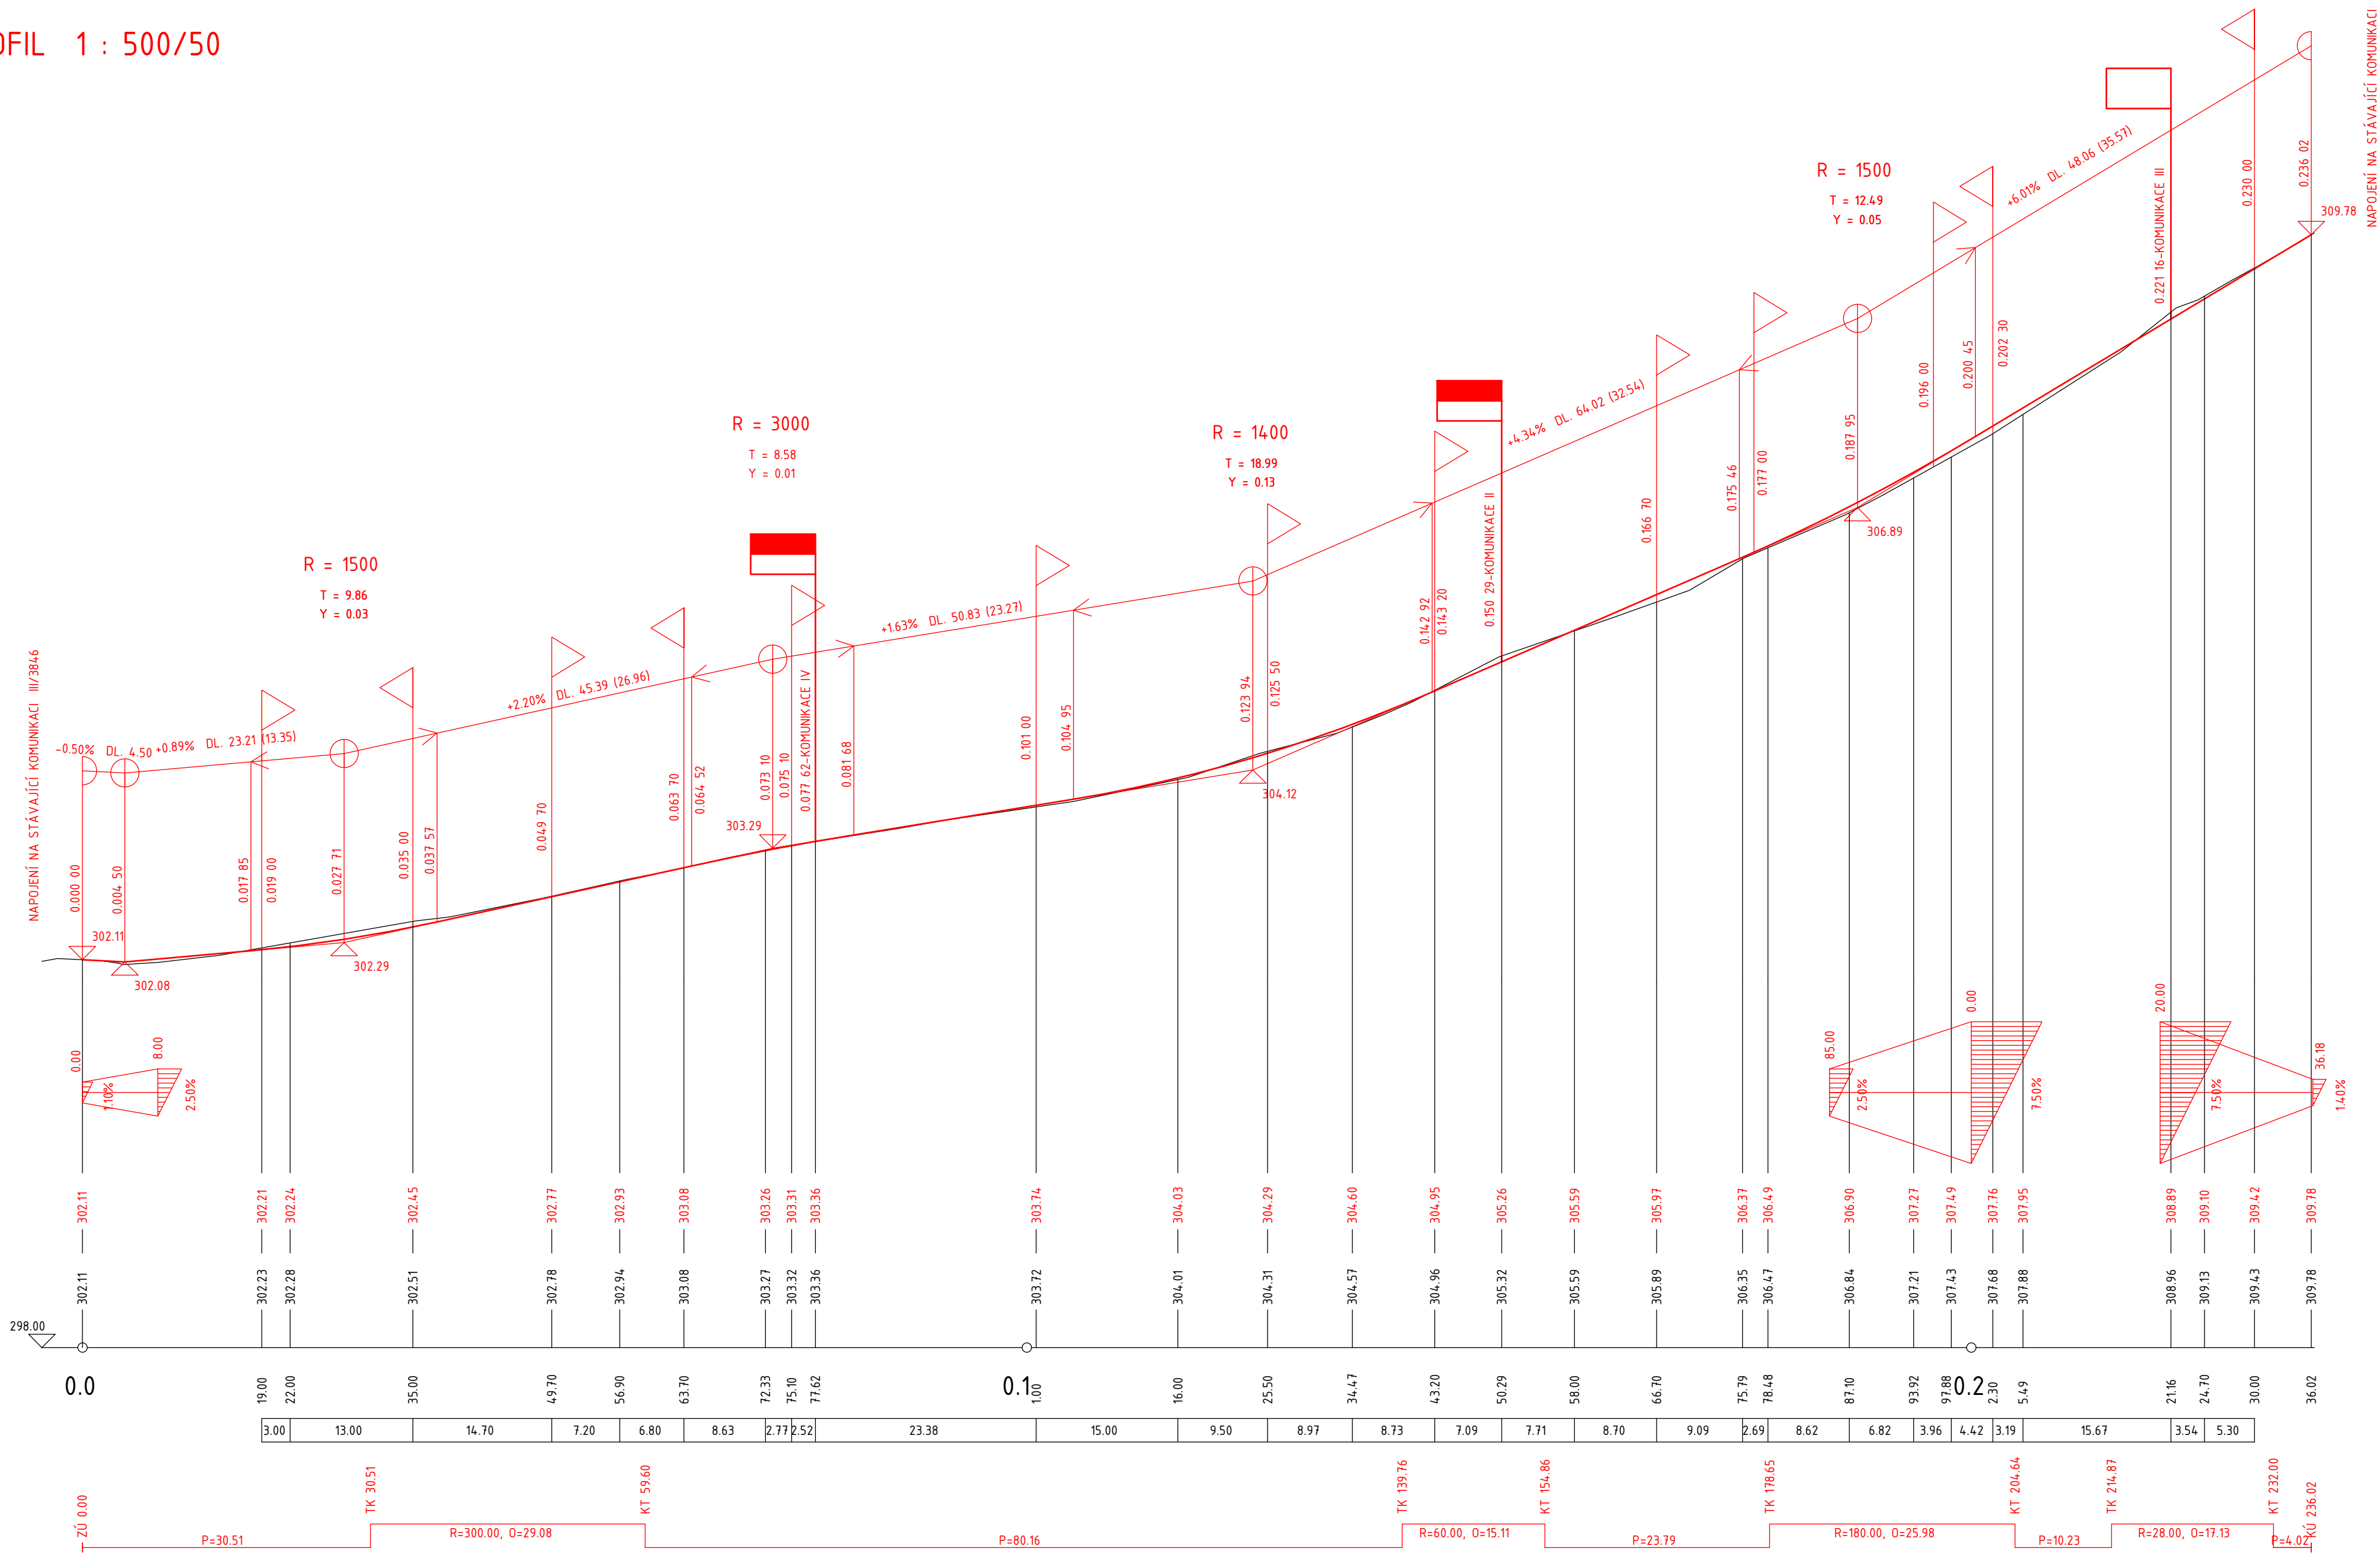

VÝŠKOVÝ SYSTÉM: B.p.v.

AUTOR PRÁCE	Bc. Tomáš Andrlé							
VEDOUČÍ DIPLOMOVÉ PRÁCE	Ing. Martin Smělý							
KRAJ: JIHOHMORAVSKÝ	MÍSTO STAVBY: JINAČOVICE							
NÁZEV DIPLOMOVÉ PRÁCE:		Vysoké učení technické v Brně Fakulta stavební Ústav pozemních komunikací Vevří 331/95, 602 00 Brno						
REVITALIZACE CENTRA OBCE JINAČOVICE		<table><tr><td>DATUM</td><td>LEDEN 2017</td></tr><tr><td>FORMÁT</td><td>8xA4</td></tr><tr><td>MĚŘÍTKO</td><td>1:500/50</td></tr></table>	DATUM	LEDEN 2017	FORMÁT	8xA4	MĚŘÍTKO	1:500/50
DATUM	LEDEN 2017							
FORMÁT	8xA4							
MĚŘÍTKO	1:500/50							
NÁZEV VÝKRESU: PODÉLNÝ PROFIL - KOMUNIKACE I		ČÍSLO VÝKRESU B 6.1						