

KOMUNIKACE IV

DRUH POVRCHU ÚZEMÍ	OSTATNÍ PLOCHA
KATASTRÁLNÍ ÚZEMÍ	JINAČOVICE (660272)
KRAJ	JIHOMORAVSKÝ

PODÉLNÝ PROFIL 1 : 500/50

VÝŠKOVÉ POMĚRY

ZMĚNA PŘÍČ. SKLONU

KÓTY NIVELETY



KÓTY TERÉNU

SROVNÁVACÍ ROVINA

STANIČENÍ

VZDÁLENOST PŘ. ŘEZŮ

SMĚROVÉ POMĚRY

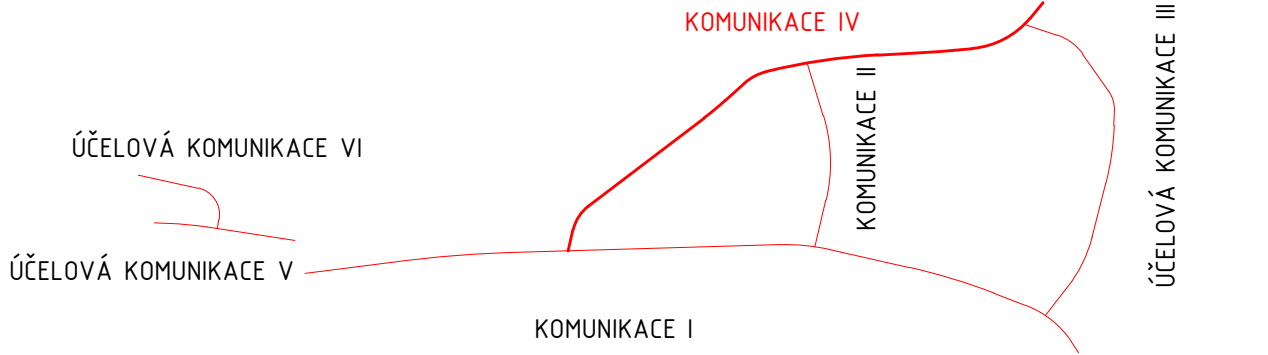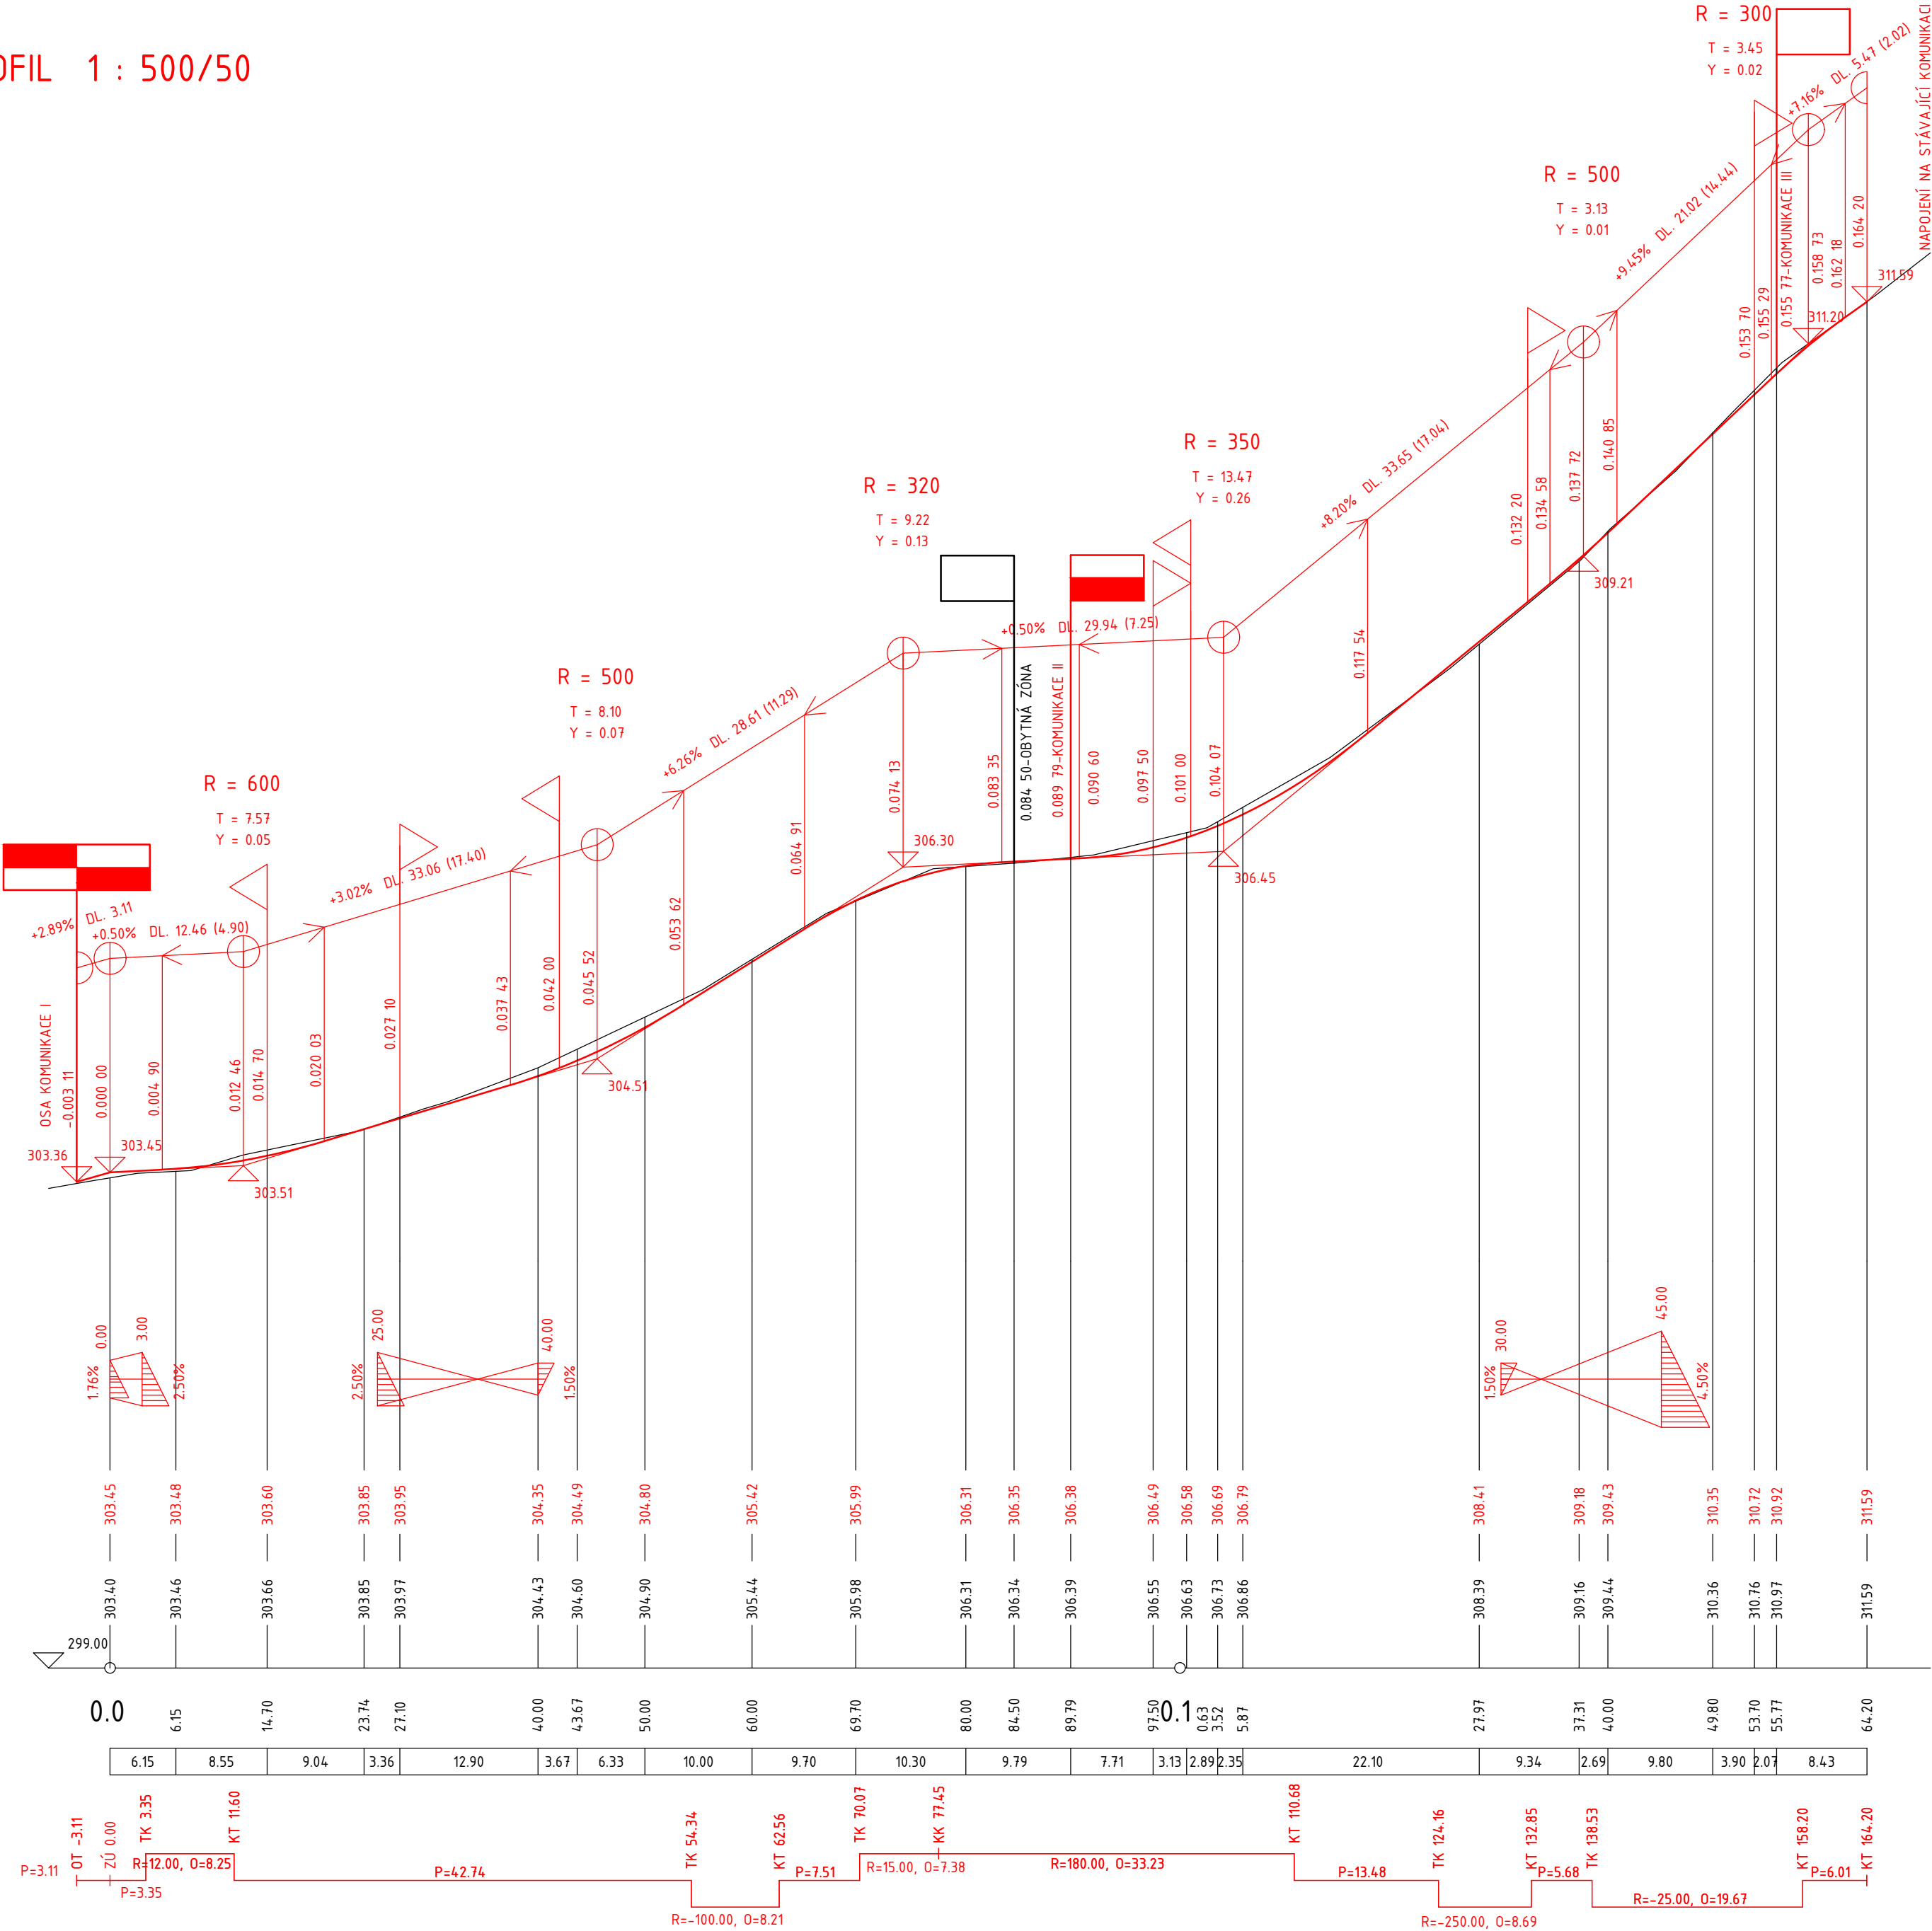

VÝŠKOVÝ SYSTÉM: B.p.v.

AUTOR PRÁCE	Bc. Tomáš Andrlé	
VEDOUČÍ DIPLOMOVÉ PRÁCE	Ing. Martin Smělý	
KRAJ: JIHOMORAVSKÝ	MÍSTO STAVBY: JINAČOVICE	
NÁZEV DIPLOMOVÉ PRÁCE:		
REVITALIZACE CENTRA OBCE JINAČOVICE		
NÁZEV VÝKRESU:		
PODÉLNÝ PROFIL - KOMUNIKACE IV		
DATUM	LEDEN 2017	
FORMÁT	6xA4	
MĚŘÍTKO	1:500/50	
ČÍSLO VÝKRESU	B 6.4	