


M 1:110

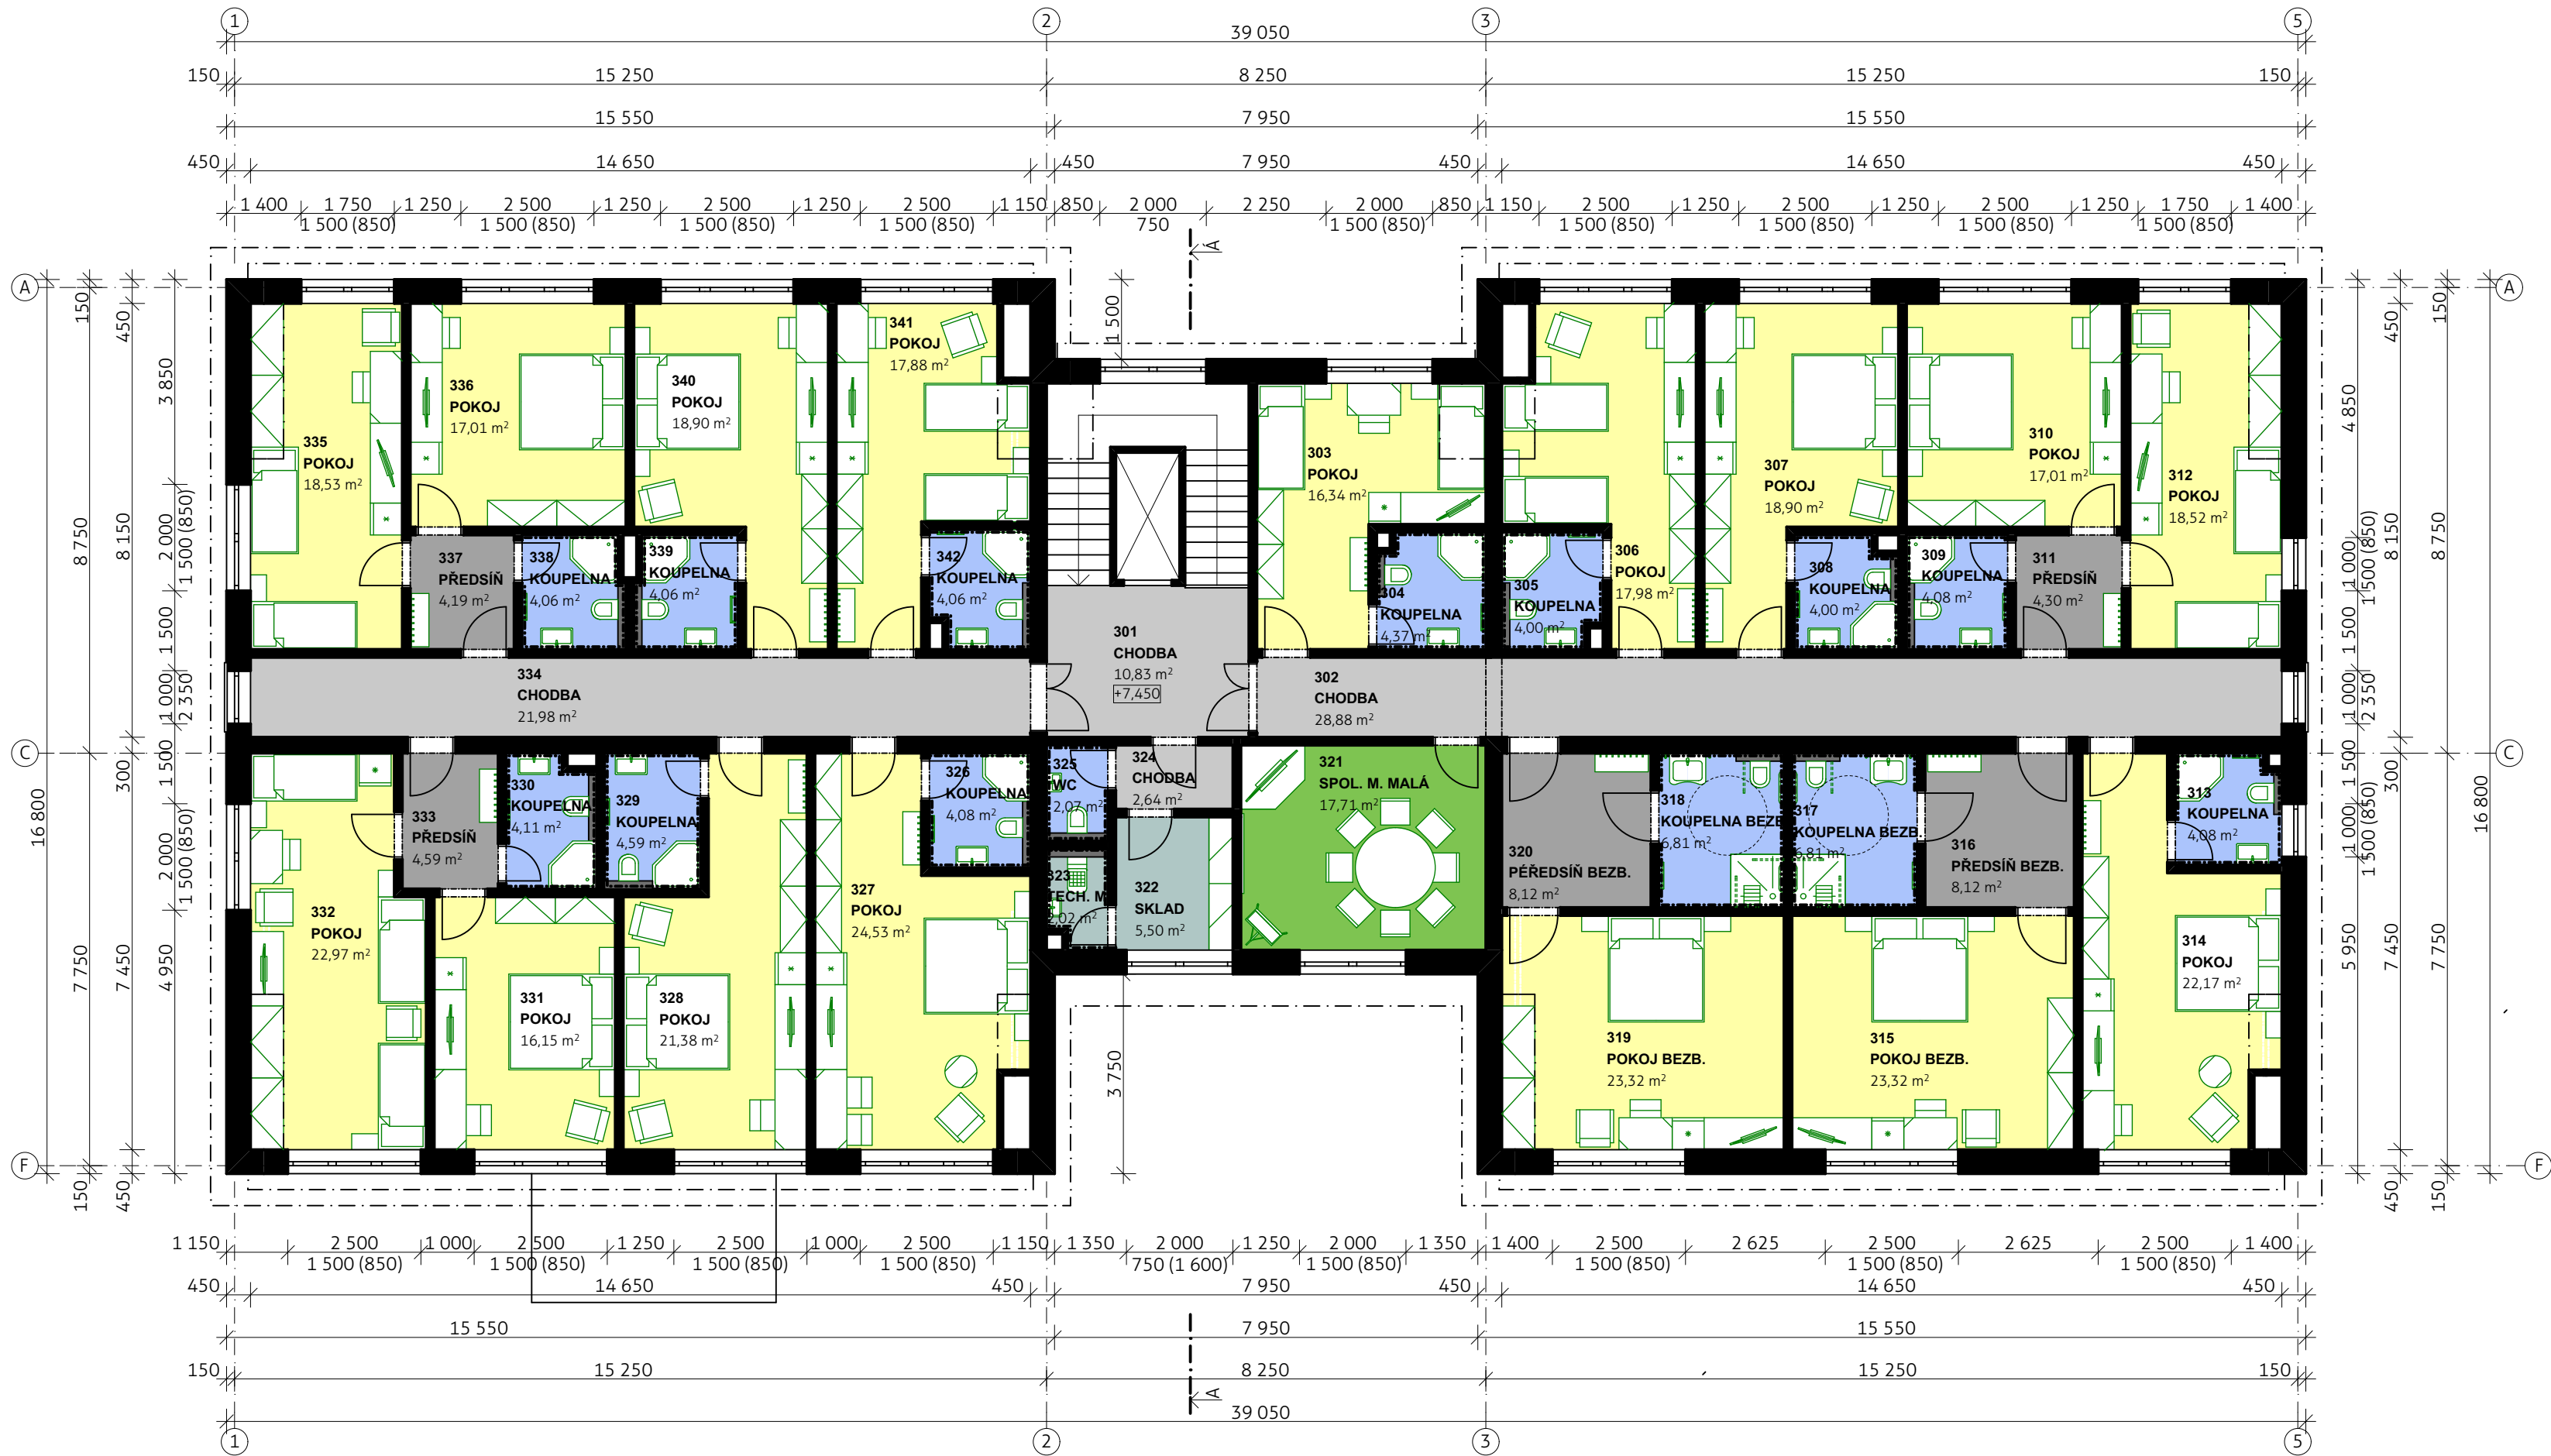


TABULKA MÍSTNOSTÍ 3.NP		
Č. M.	NÁZEV MÍSTNOSTI	PLOCHA [m2]
301	CHODBA	10,83
302	CHODBA	28,88
303	POKOJ	16,34
304	KOUPELNA	4,37
305	KOUPELNA	4,00
306	POKOJ	17,98
307	POKOJ	18,90
308	KOUPELNA	4,00
309	KOUPELNA	4,08
310	POKOJ	17,01
311	PŘEDSÍŇ	4,30
312	POKOJ	18,52
313	KOUPELNA	4,08
314	POKOJ	22,17
315	POKOJ BEZB.	23,32
316	PŘEDSÍŇ BEZB.	8,12
317	KOUPELNA BEZB.	6,81

TABULKA MÍSTNOSTÍ 3.NP		
Č. M.	NÁZEV MÍSTNOSTI	PLOCHA [m2]
318	KOUPELNA BEZB.	6,81
319	POKOJ BEZB.	23,32
320	PŘEDSÍŇ BEZB.	8,12
321	SPOL. M. MALÁ	17,71
322	SKLAD	5,50
323	TECH. M.	2,02
324	CHODBA	2,64
325	WC	2,07
326	KOUPELNA	4,08
327	POKOJ	24,53
328	POKOJ	21,38
329	KOUPELNA	4,59
330	KOUPELNA	4,11
331	POKOJ	16,15
332	POKOJ	22,97
333	PŘEDSÍŇ	4,59
334	CHODBA	21,98

TABULKA MÍSTNOSTÍ 3.NP		
Č. M.	NÁZEV MÍSTNOSTI	PLOCHA [m2]
335	POKOJ	18,53
336	POKOJ	17,01
337	PŘEDSÍŇ	4,19
338	KOUPELNA	4,06
339	KOUPELNA	4,06
340	POKOJ	18,90
341	POKOJ	17,88
342	KOUPELNA	4,06
		494,97 m²

LEGENDA:

- POKOJE
- HYGIENICKÉ ZÁZEMÍ
- CHODBY
- VSTUPY DO APARTMÁNŮ
- SPOLEČENSKÉ MÍSTNOSTI
- TECHNICKÉ ZÁZEMÍ

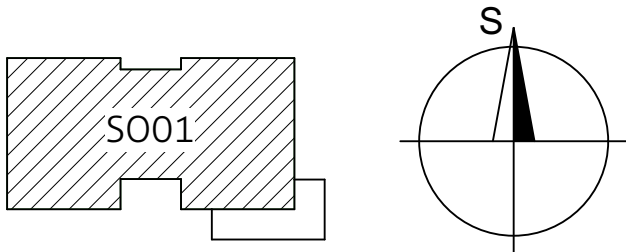

0,000 = 624,350 m n.m., B.p.v. / SOUŘADNICOVÝ SYSTÉM JTSK

DRUH PRÁCE	DIPLOMOVÁ PRÁCE	
VYPRACOVAL	Bc. TOMÁŠ KLEMEŠ	
VEDOUČÍ PRÁCE	Ing. ROMANA BENEŠOVÁ	
STAVEBNÍK	JOHAN HRANATÝ, NOVÁ 226, 788 32 STARÉ M. POD SNĚŽNÍKEM	
MÍSTO STAVBY	PARC. Č. 560/2, 571/3, 571/7, 571/8, 575/1 a 575/2; K.Ú.: STŘÍBRNICE	
NÁZEV STAVBY	HOTEL RUMBURK VE STŘÍBRNICÍCH	
STAVEBNÍ OBJEKT	SO01	FORMÁT
ČÁST	STUDIE	AR
OBSAH:	PŮDORYS 3.NP	Č. VÝKRESU
		S.05