


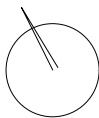


LEGENDA MÍSTNOSTÍ		
Č.M.	NÁZEV MÍSTNOSTI	PLOCHA (m²)
1.01	VSTUPNÁ CHODBA	25,4 m²
1.02	TECHNICKÁ MIESTNOSŤ	21,5 m²
1.03	PARKOVANIE - 61 MIEST	1796,8 m²

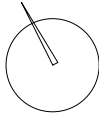


PŮDORYS 1.NP

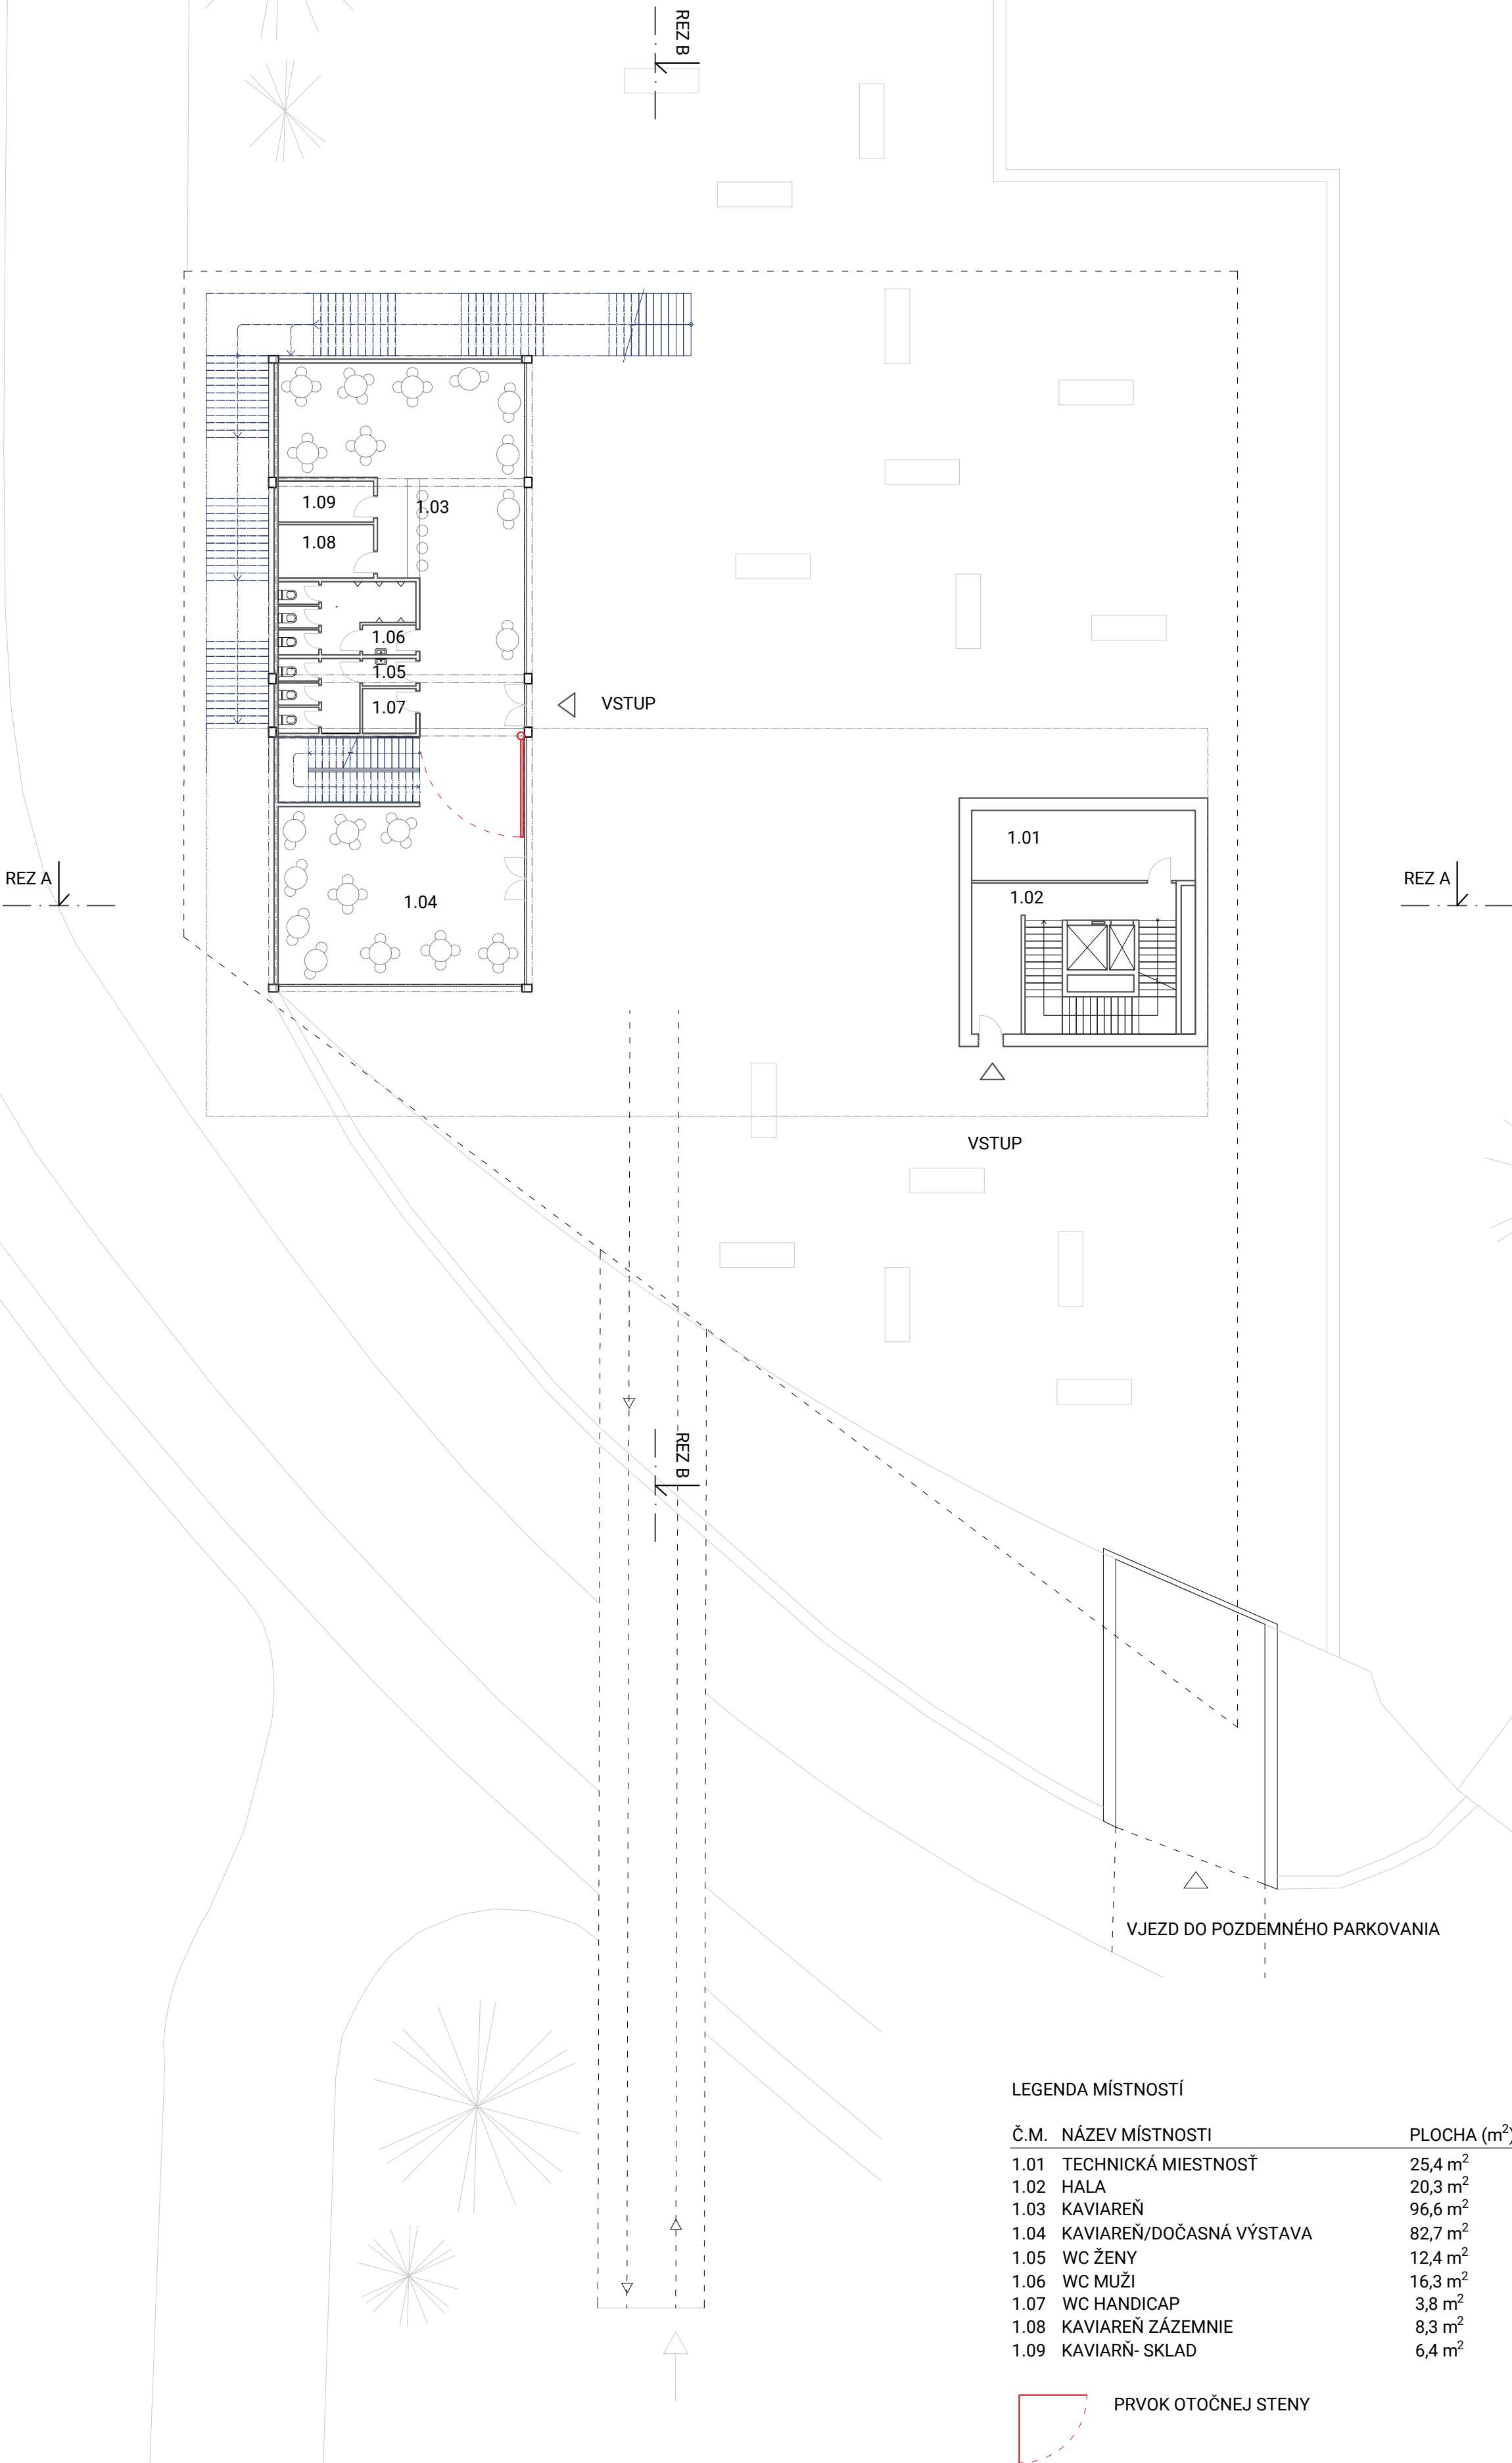


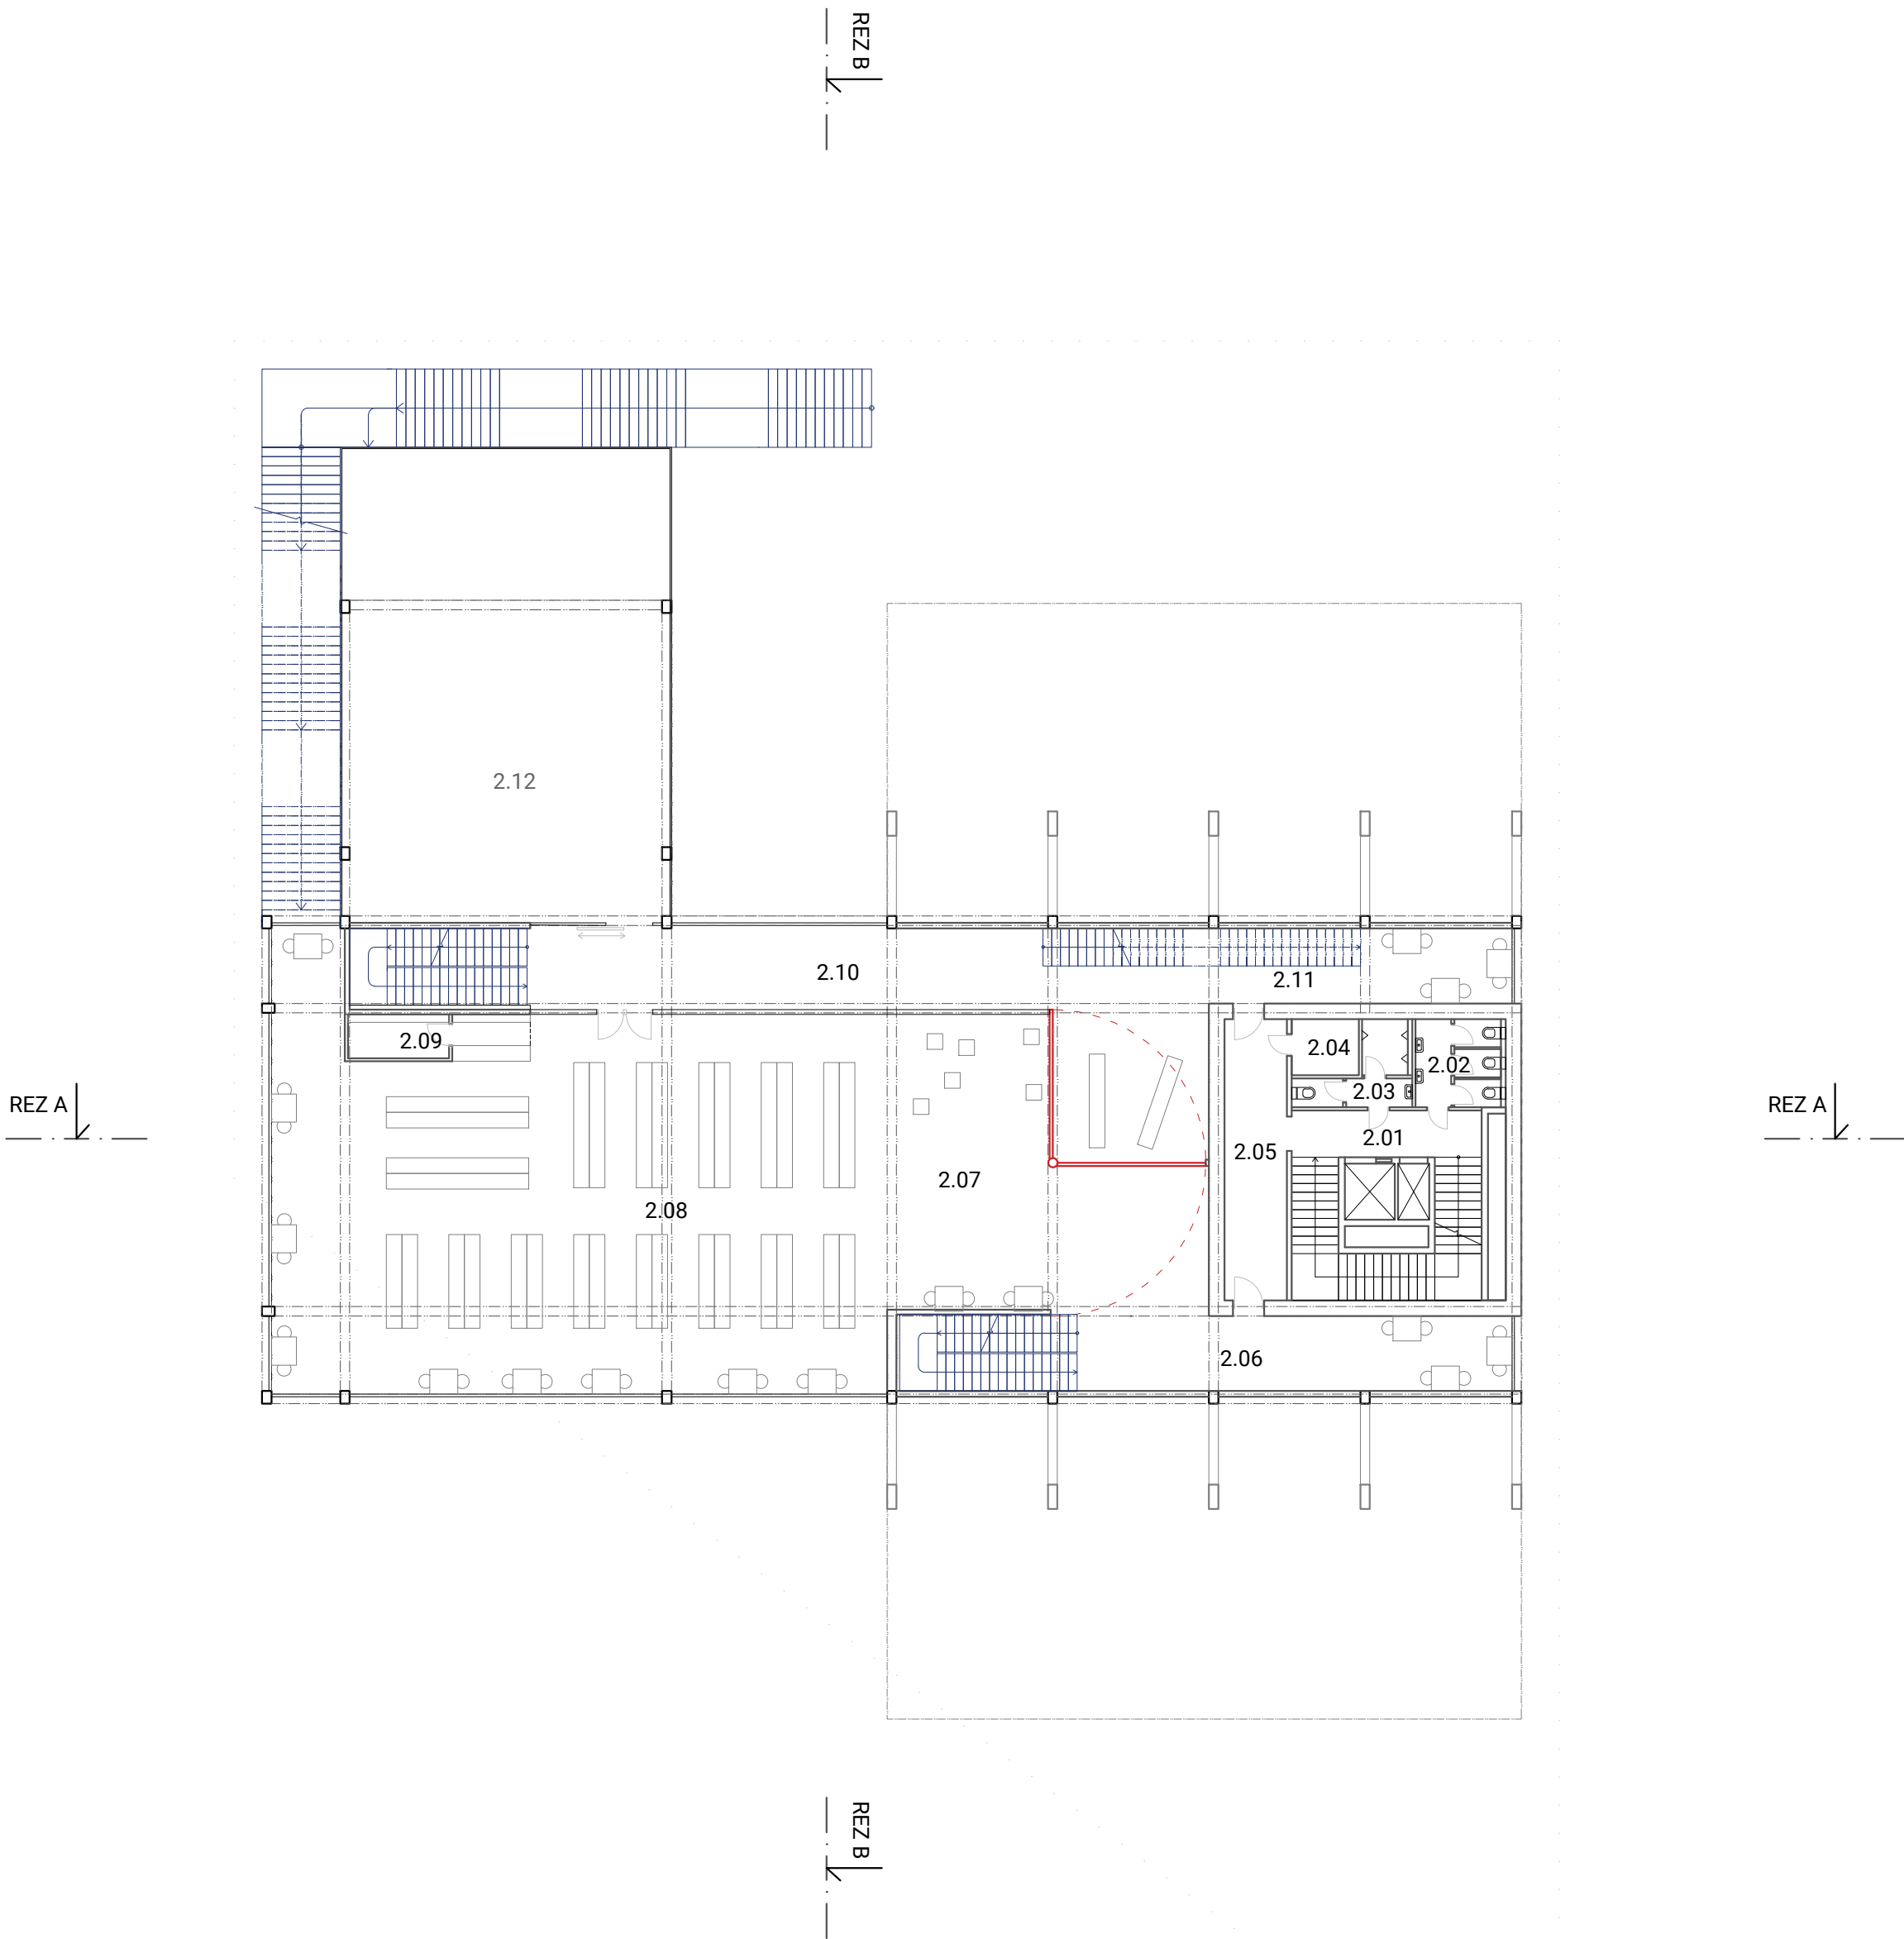


LEGENDA MÍSTNOSTÍ



Č.M.	NÁZEV MÍSTNOSTI	PLOCHA (m ²)
2.01	HALA	9,1 m ²
2.02	WC ŽENY	8,1 m ²
2.03	WC MUŽI	6,7 m ²
2.04	WC HANDICAP	3,9 m ²
2.05	CHODBA	18,0 m ²
2.06	ŠTUDOVŇA/DOČASNÁ VÝSTAVA	32,9 m ²
2.07	CHILL ZÓNA/DOČASNÁ VÝSTAVA	97,8 m ²
2.08	KNIŽNICA	234,9 m ²
2.09	RECEPCIA - KNIŽNICA	8,7 m ²
2.10	KOMUNIKÁCIE	50,0 m ²
2.11	ŠTUDOVŇA/DOČASNÁ VÝSTAVA	23,3 m ²
2.12	TERASA - EXTERIÉR	156,9 m ²


 PRVOK OTOČNEJ STENY

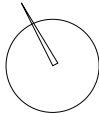

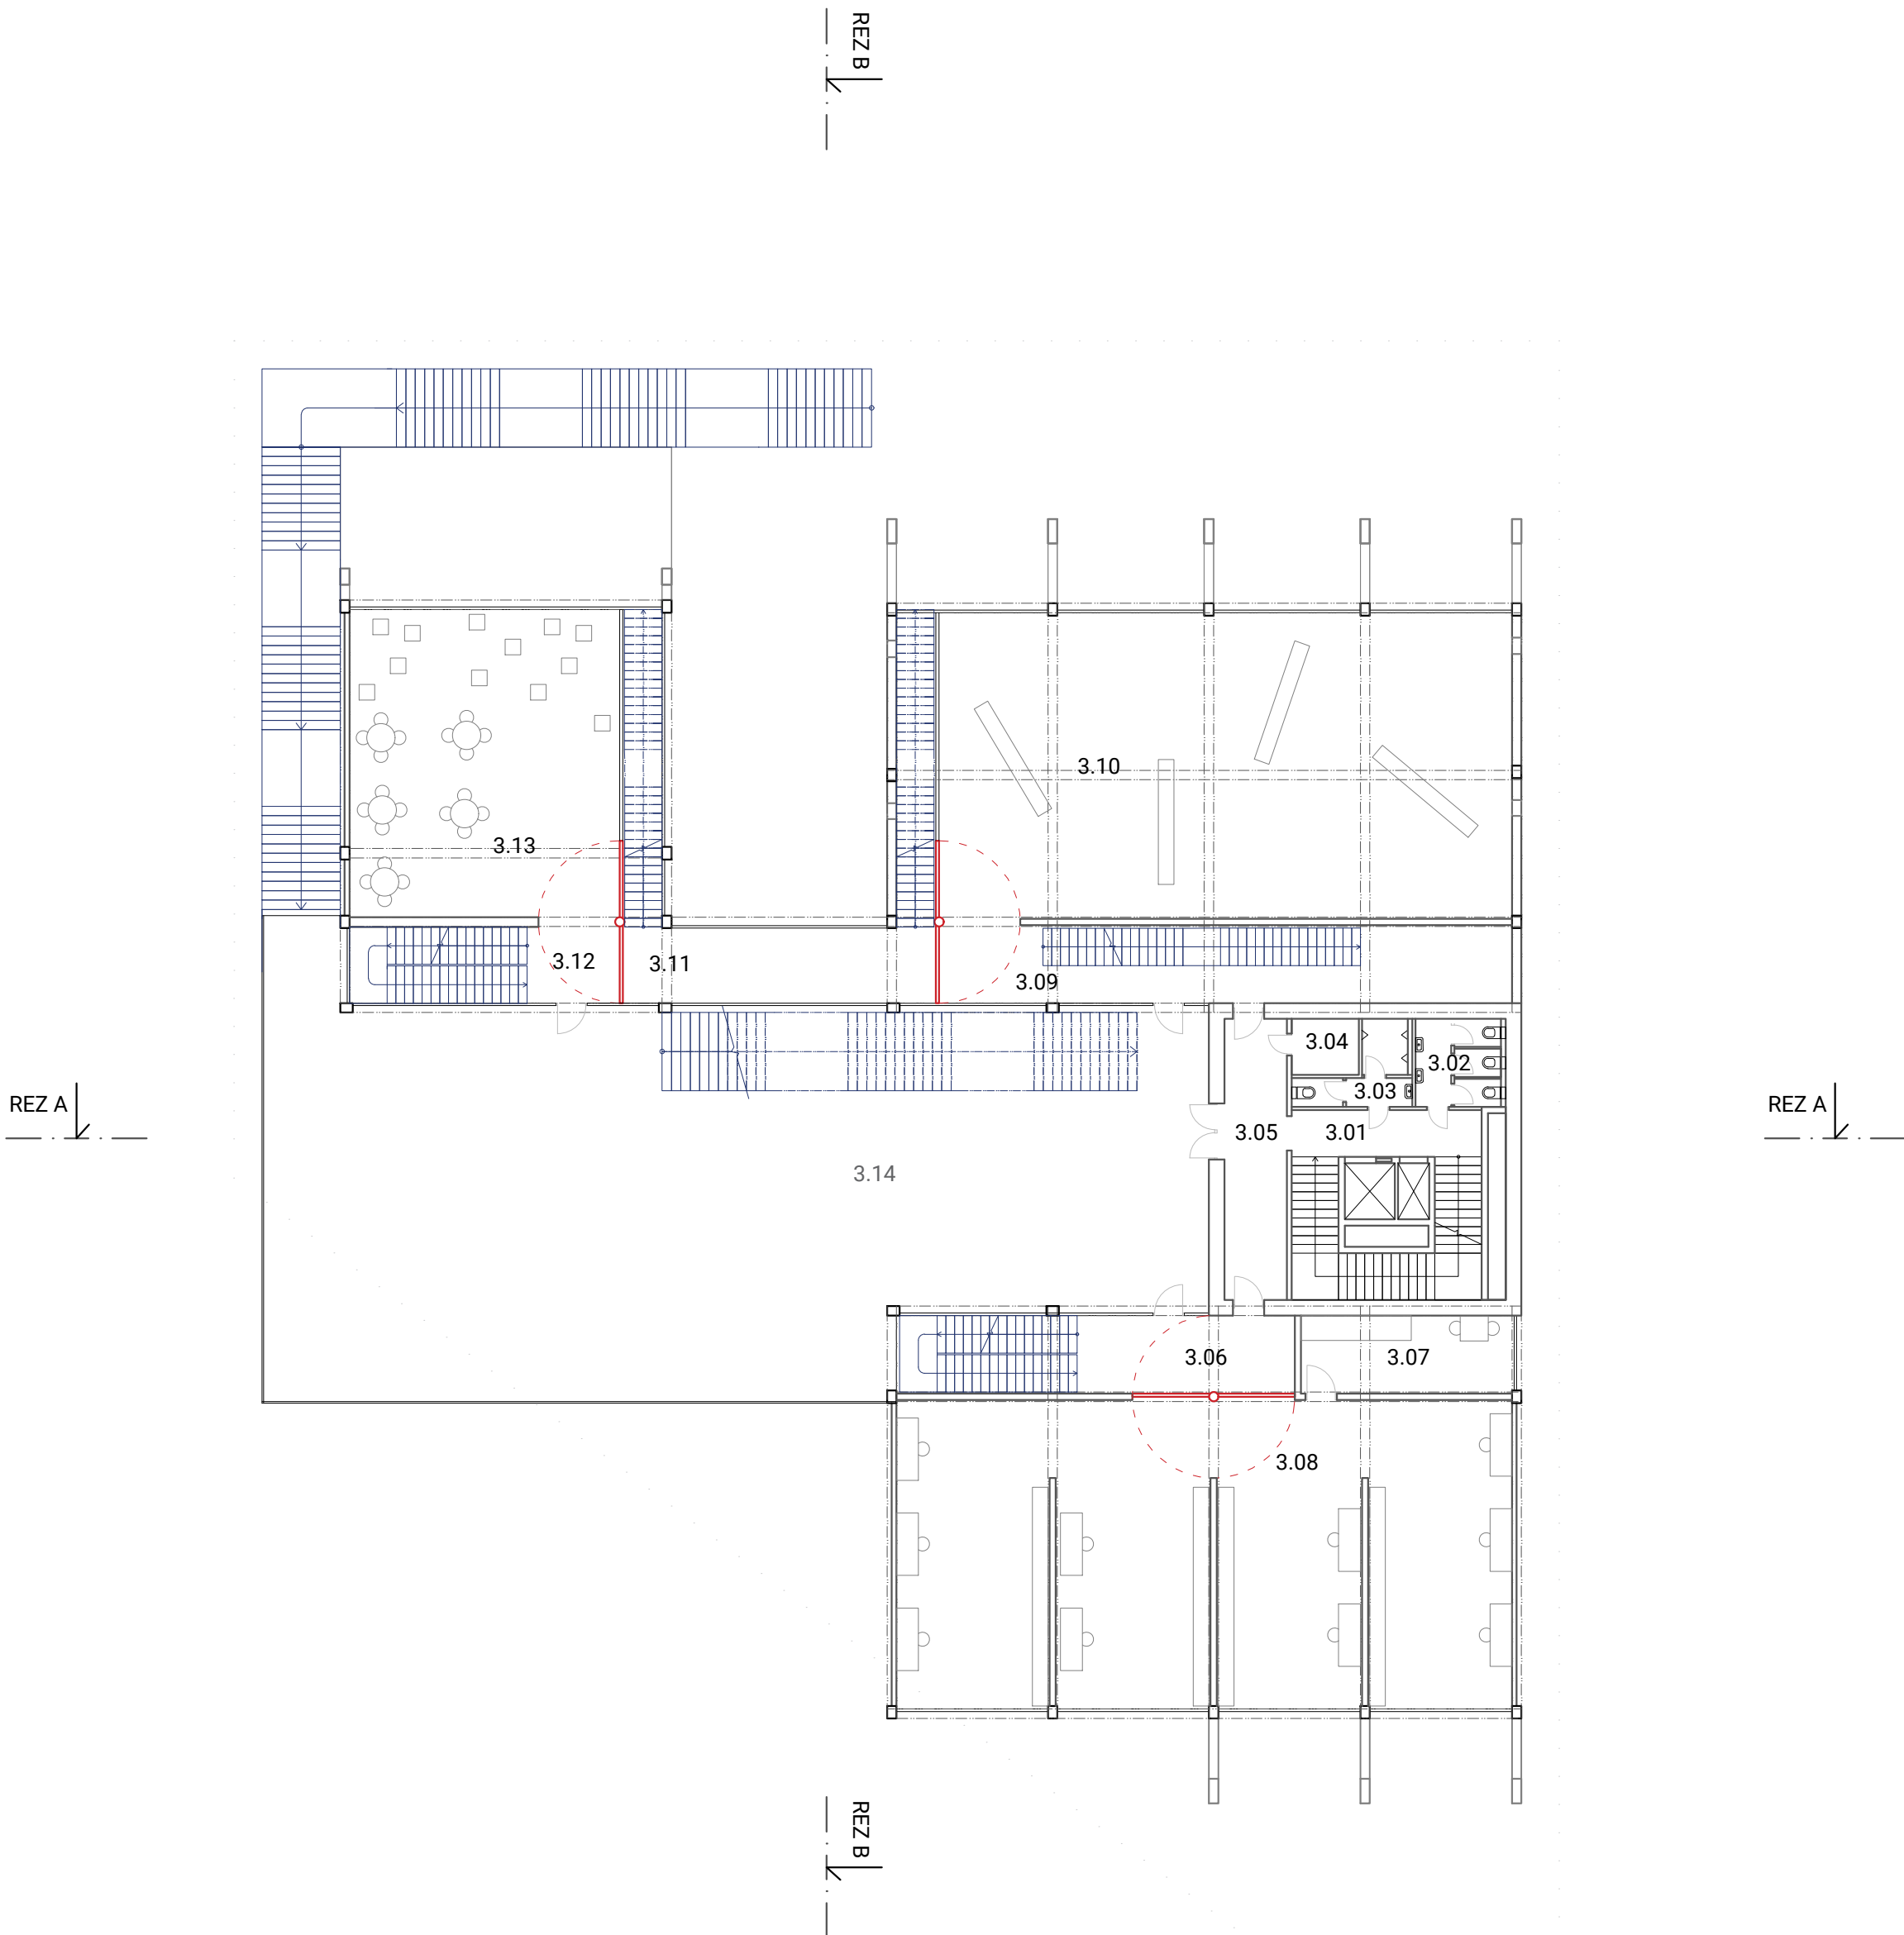

LEGENDA MÍSTNOSTÍ		
Č.M.	NÁZEV MÍSTNOSTI	PLOCHA (m²)
3.01	HALA	9,1 m²
3.02	WC ŽENY	8,1 m²
3.03	WC MUŽI	6,7 m²
3.04	WC HANDICAP	3,9 m²
3.05	CHODBA	18,0 m²
3.06	CHODBA	17,4 m²
3.07	ADMINISTRATÍVA - ZÁZEMIE	16,6 m²
3.08	ADMINISTRATÍVA	190,1 m²
3.09	CHODBA	32,0 m²
3.10	DOČASNÁ VÝSTAVA	179,4 m²
3.11	CHODBA	24,0 m²
3.12	CHODBA	6,9 m²
3.13	DETSKÉ CENTRUM	86,7 m²
3.14	TERASA	352,8 m²

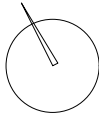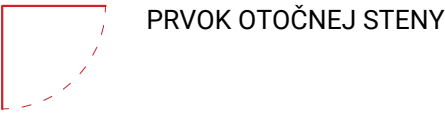


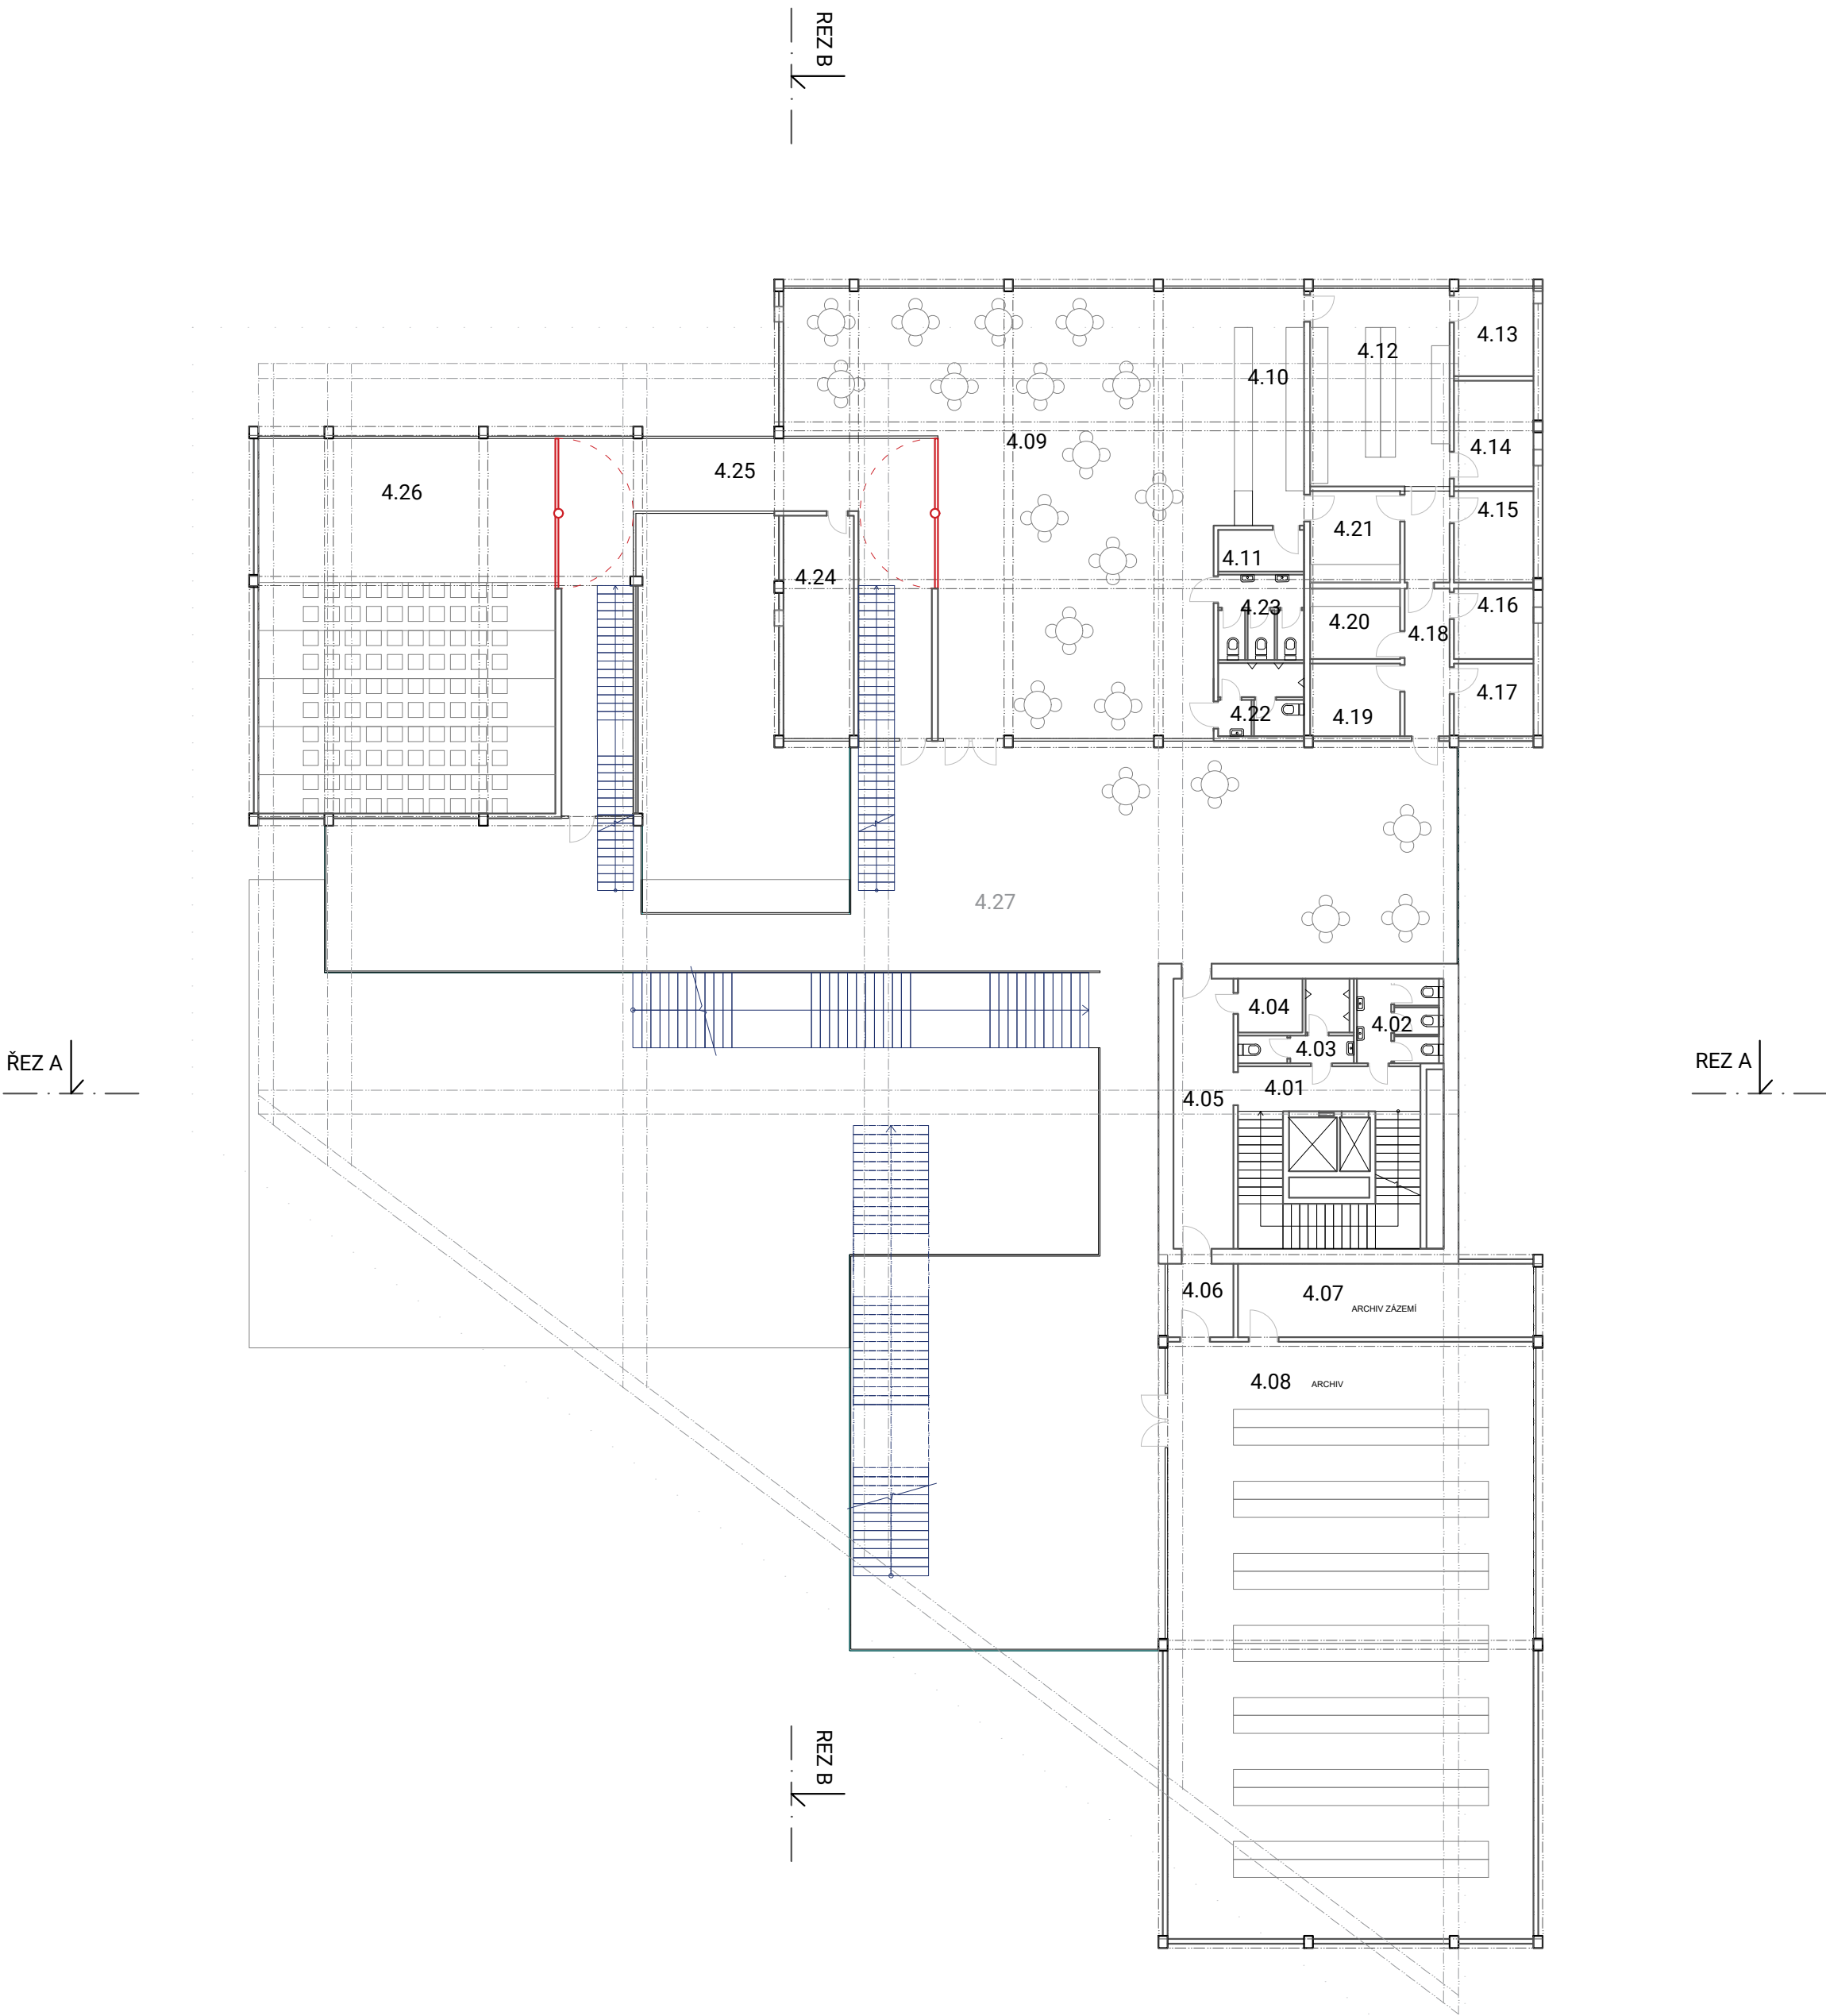



LEGENDA MÍSTNOSTÍ


Č.M.	NÁZEV MÍSTNOSTI	PLOCHA (m ²)
4.01	HALA	9,1 m ²
4.02	WC ŽENY	8,1 m ²
4.03	WC MUŽI	6,7 m ²
4.04	WC HANDICAP	3,9 m ²
4.05	CHODBA	18,0 m ²
4.06	VSTUP- ARCHÍV	5,4 m ²
4.07	ARCHÍV - ZÁZEMIE	24,1 m ²
4.08	ARCHÍV	241,5 m ²
4.09	REŠTAURÁCIA	160,0 m ²
4.10	REŠTAURÁCIA - BAR	22,4 m ²
4.11	BAR - SKLAD	4,0 m ²
4.12	PRÍPRAVNÁ	30,0 m ²
4.13	PRÍPRAVNÁ MASA	7,5 m ²
4.14	PRÍPRAVNÁ ZELENINY	9,3 m ²
4.15	DENNÁ MIESTNOSŤ	8,1 m ²
4.16	SKLAD	6,2 m ²
4.17	SKLAD	6,4 m ²
4.18	CHODBA	7,4 m ²
4.19	SKLAD	7,2 m ²
4.20	OBALY A ODPADY	7,1 m ²
4.21	MYTIE	9,2 m ²
4.22	WC MUŽI	6,9 m ²
4.23	WC ŽENY	7,9 m ²
4.24	SKLAD	17,5 m ²
4.25	CHODBA	57,4 m ²
4.26	MULTIFUNKČNÝ SÁL	123,7 m ²
4.27	TERASA	337,4 m ²


PRVOK OTOČNEJ STENY

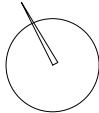


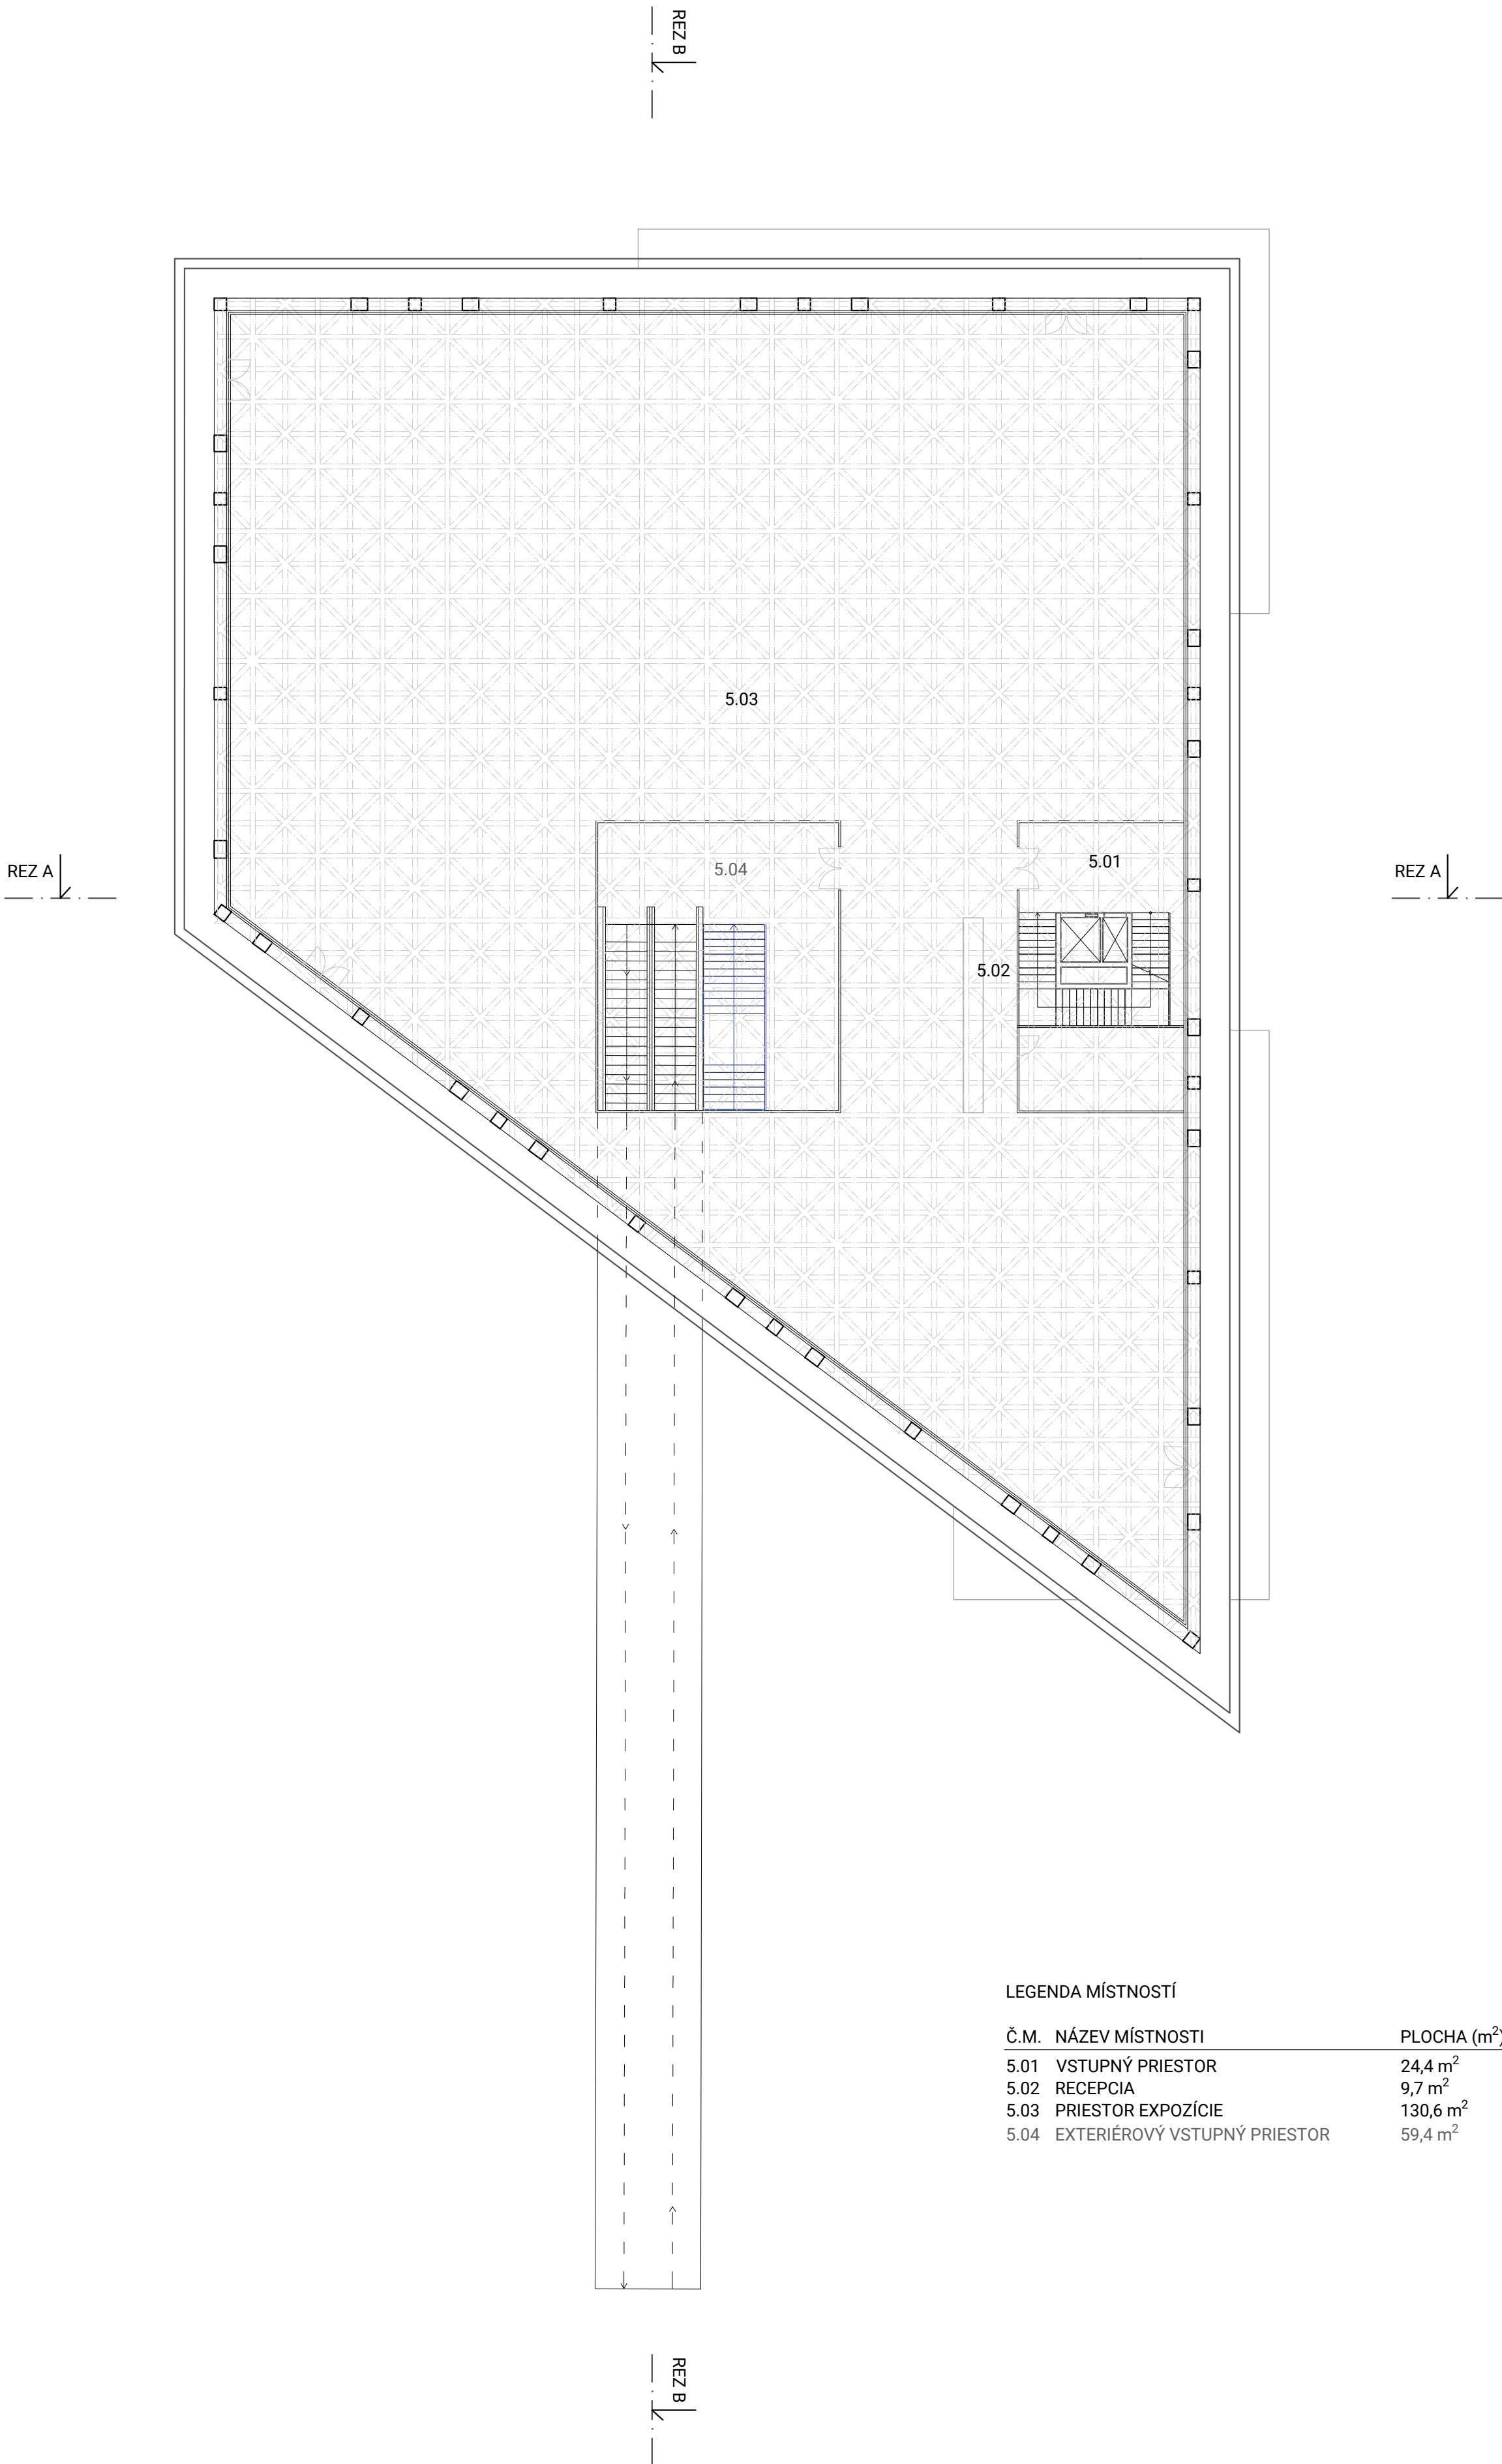


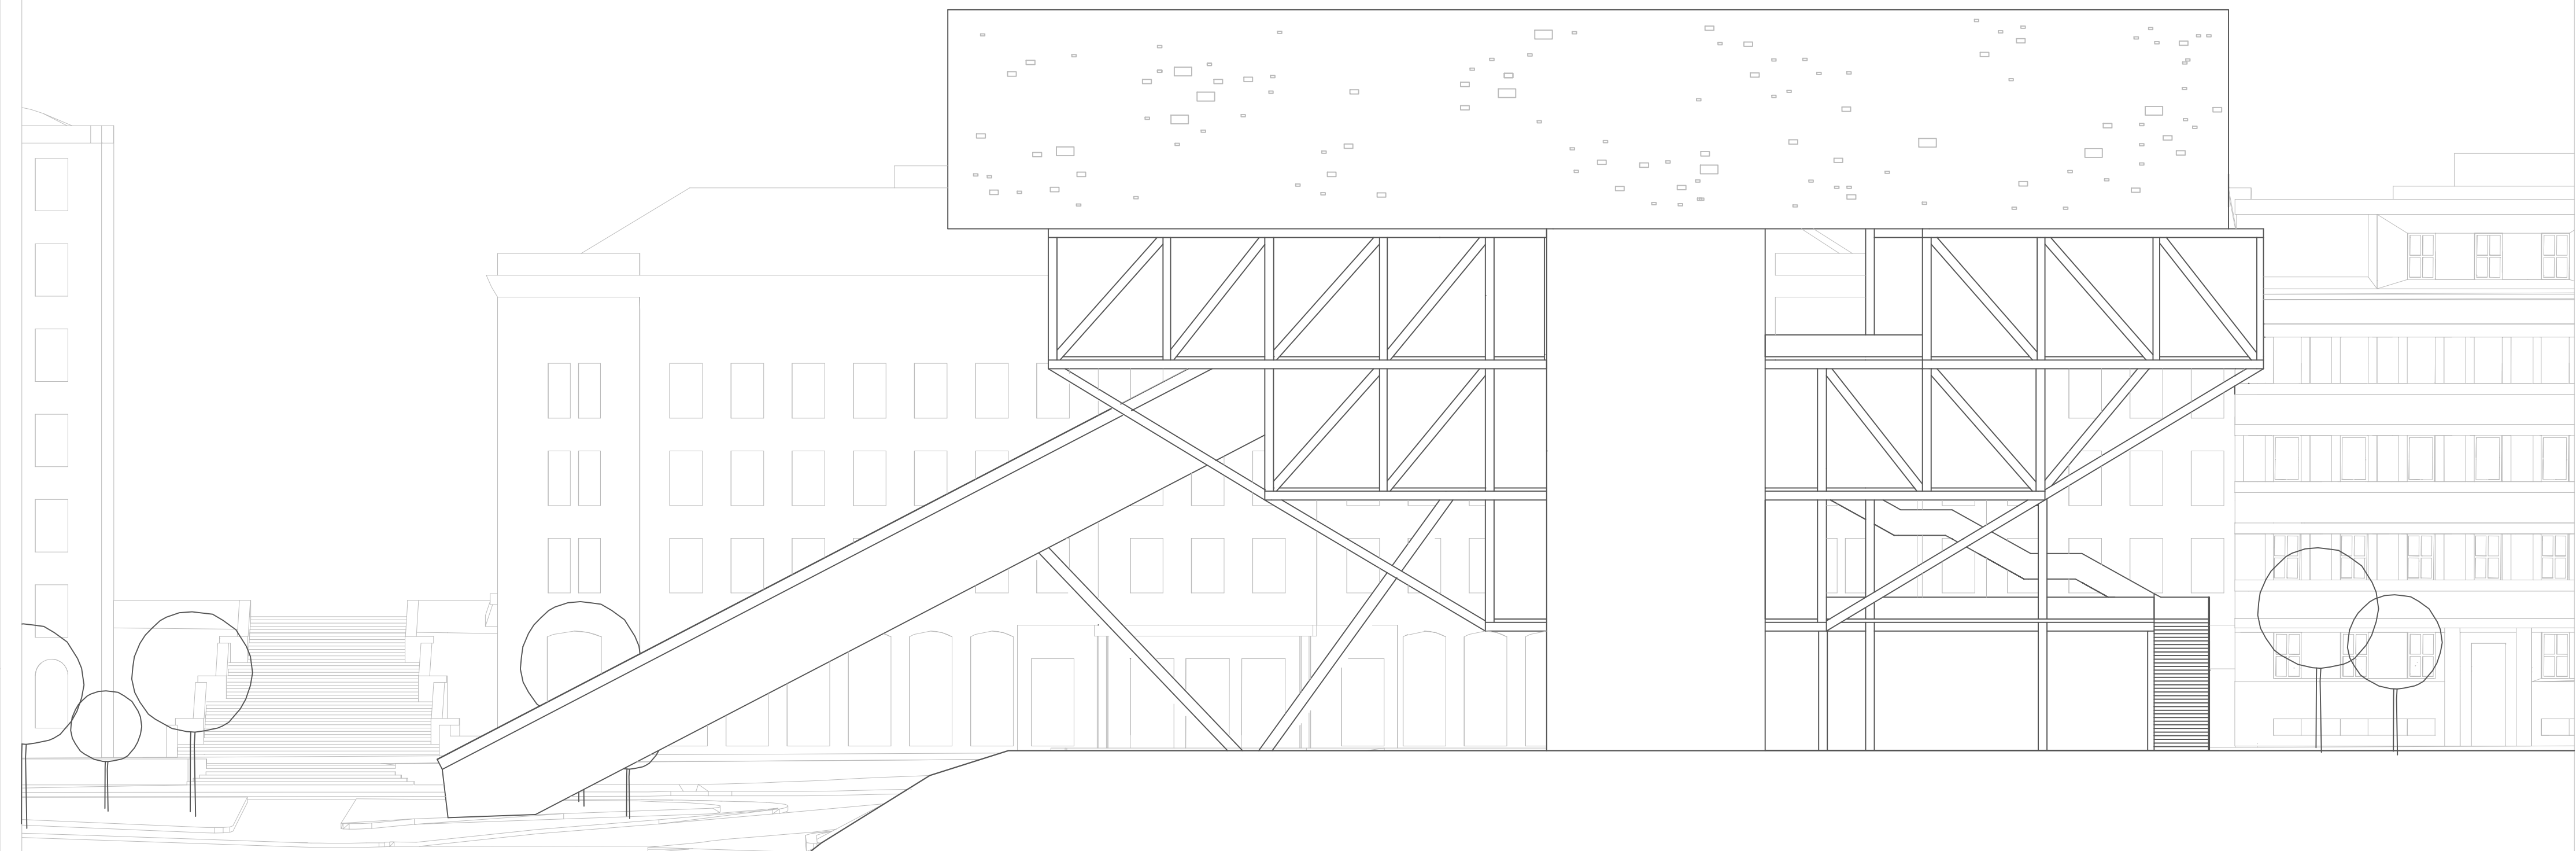

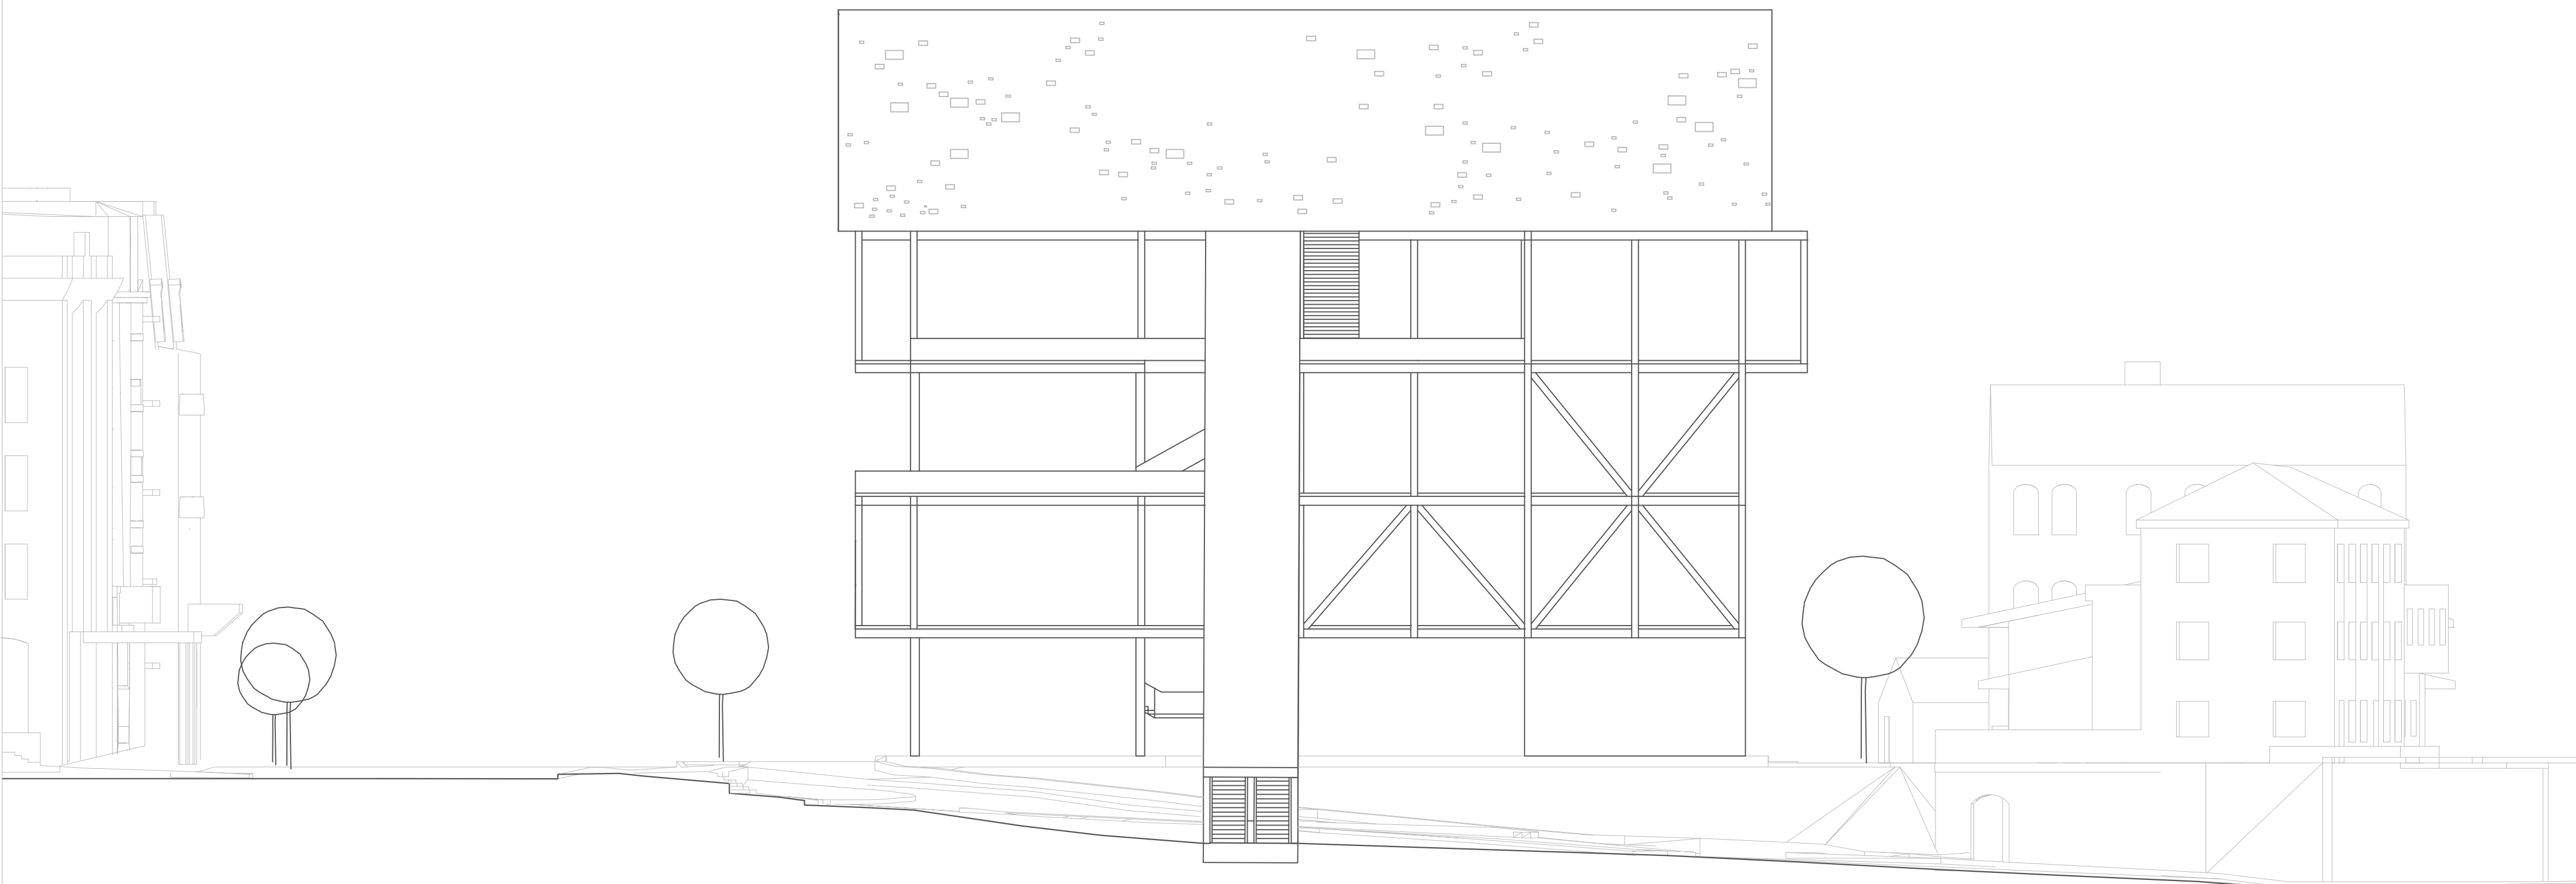

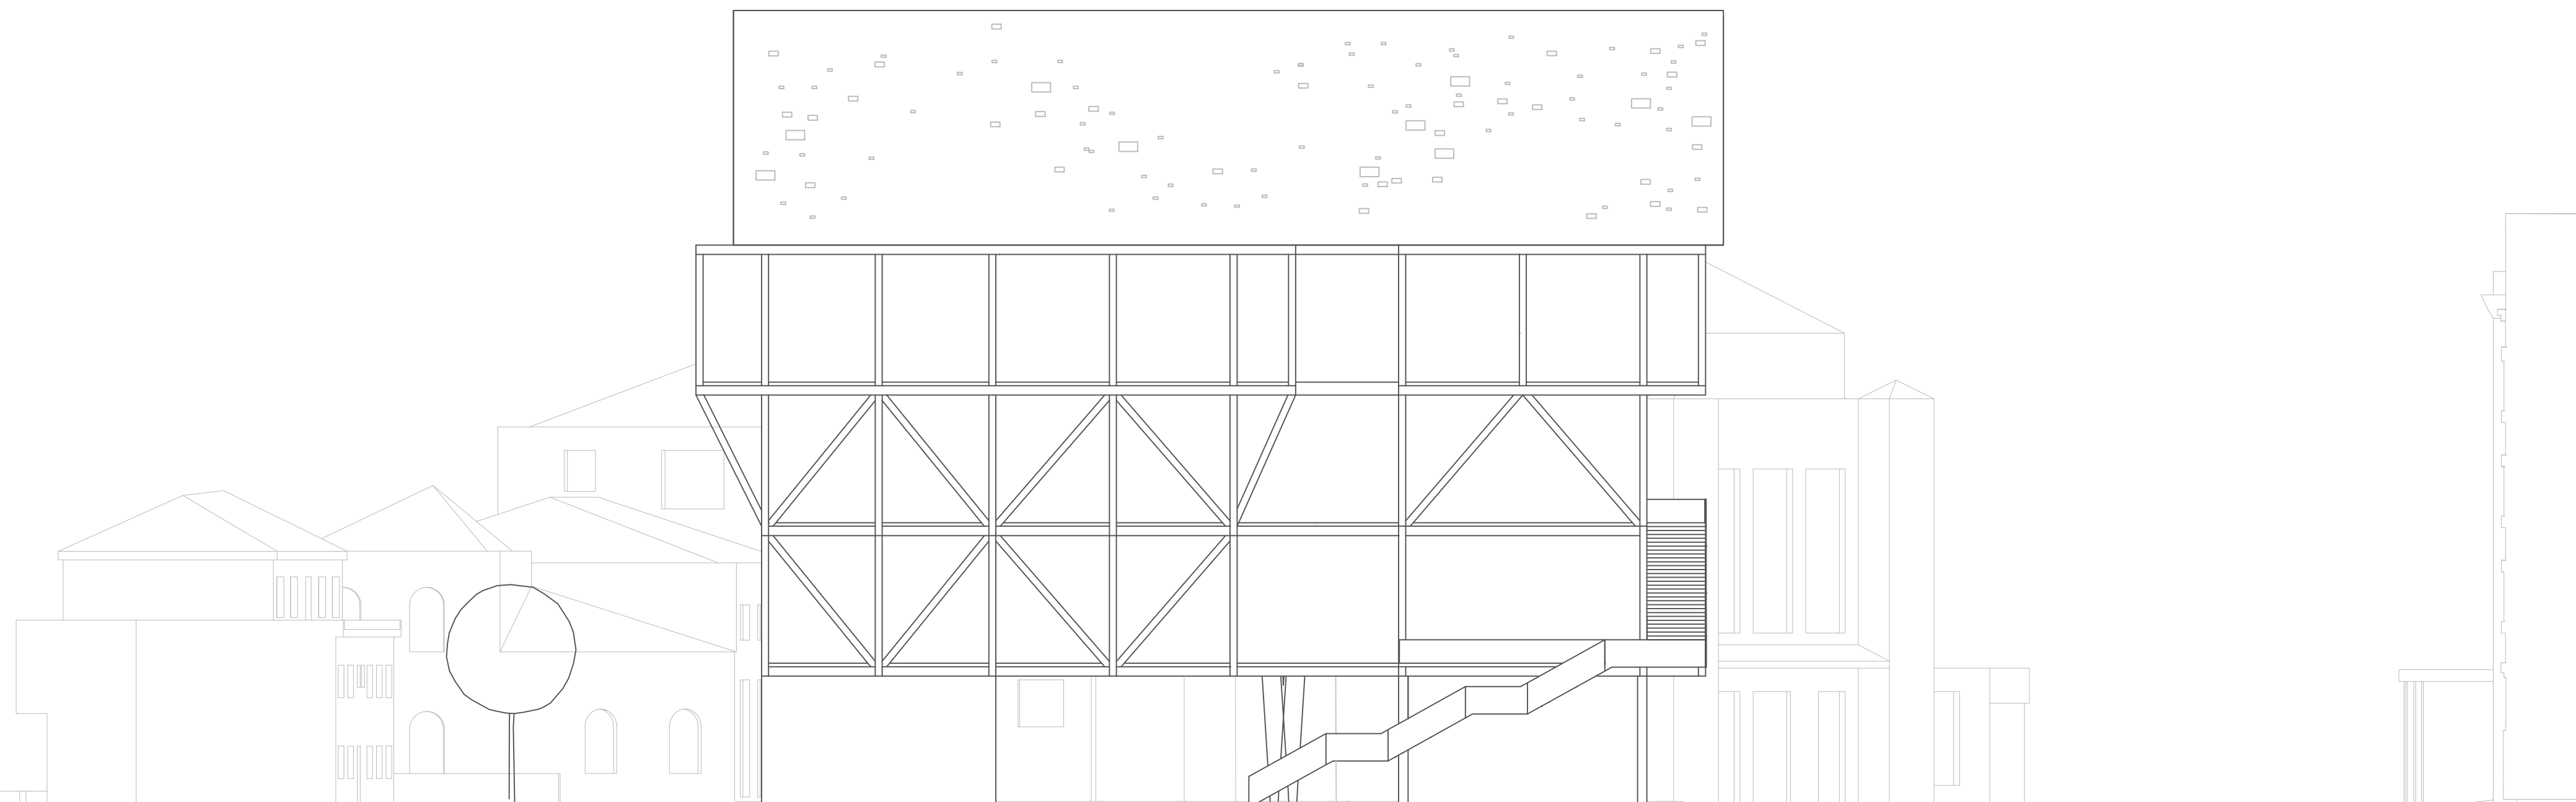

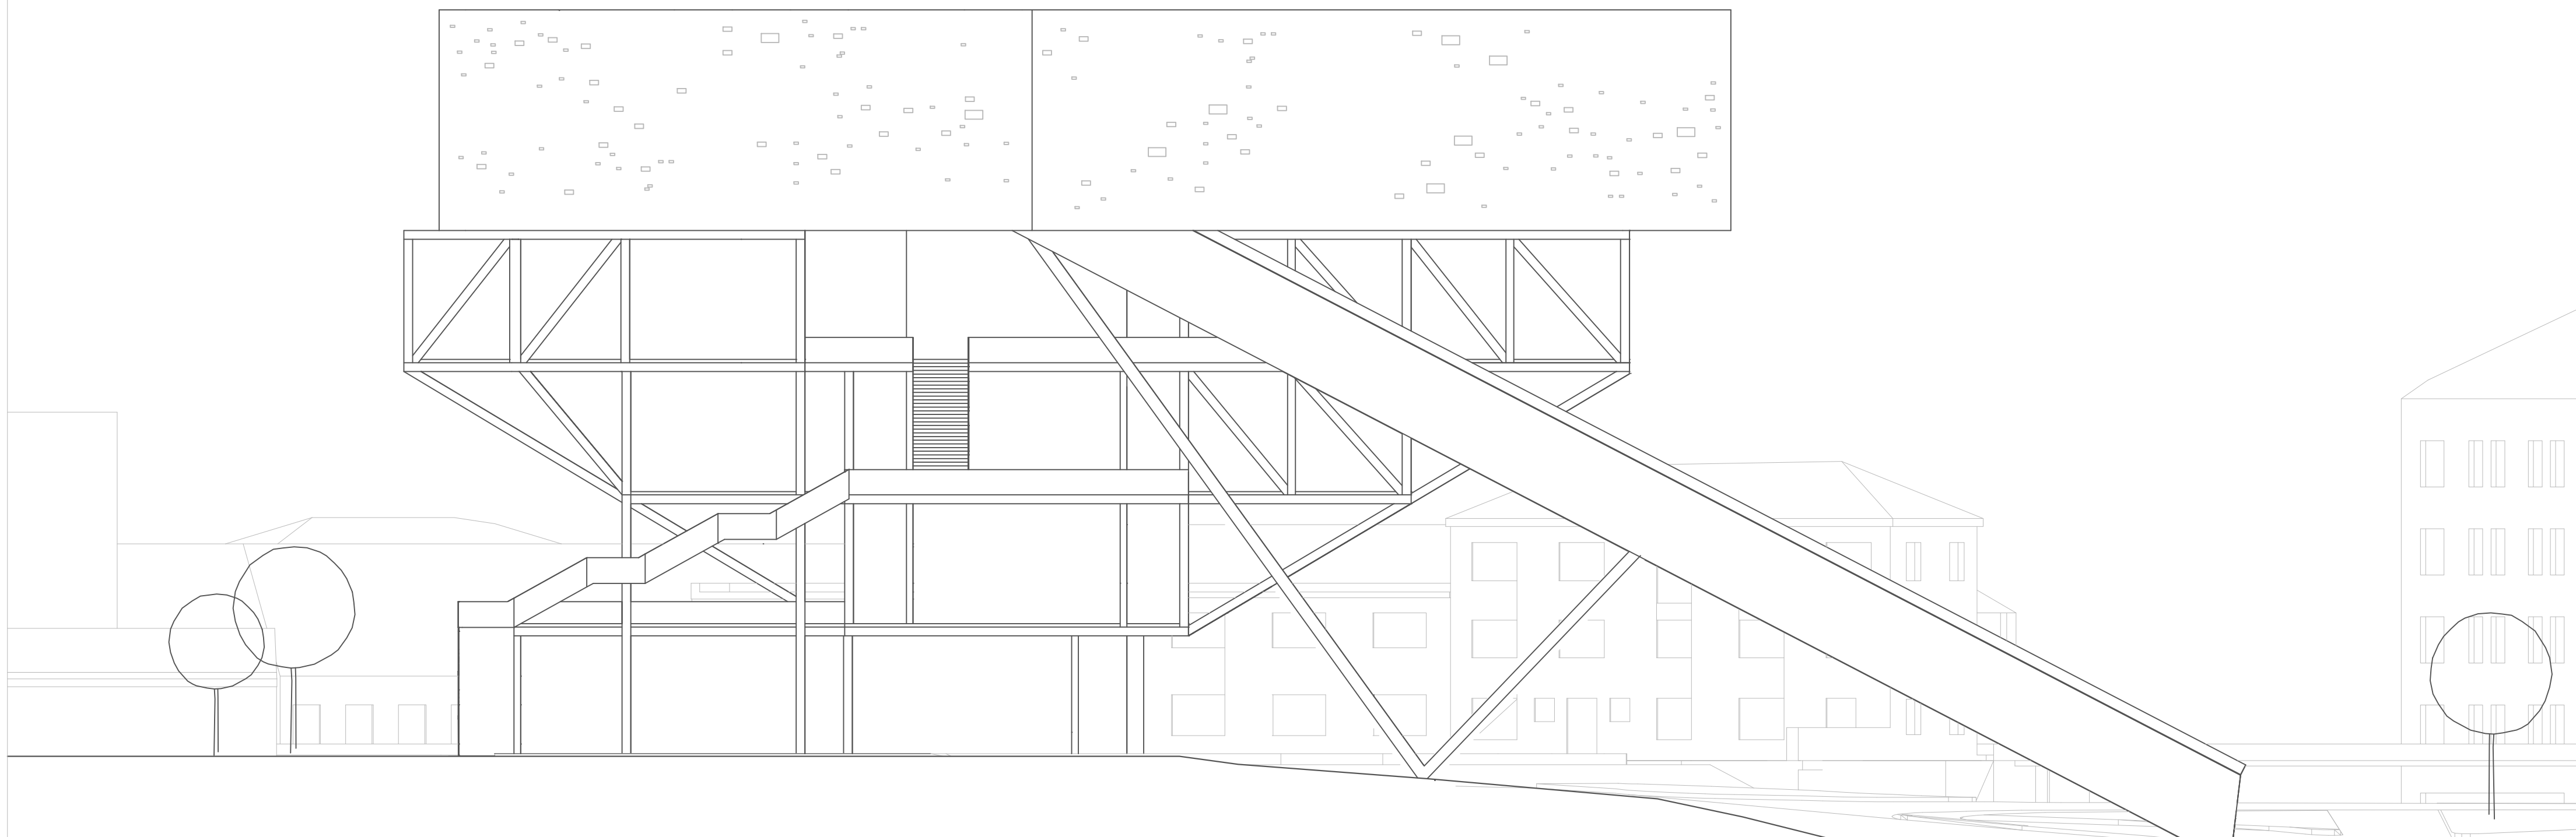

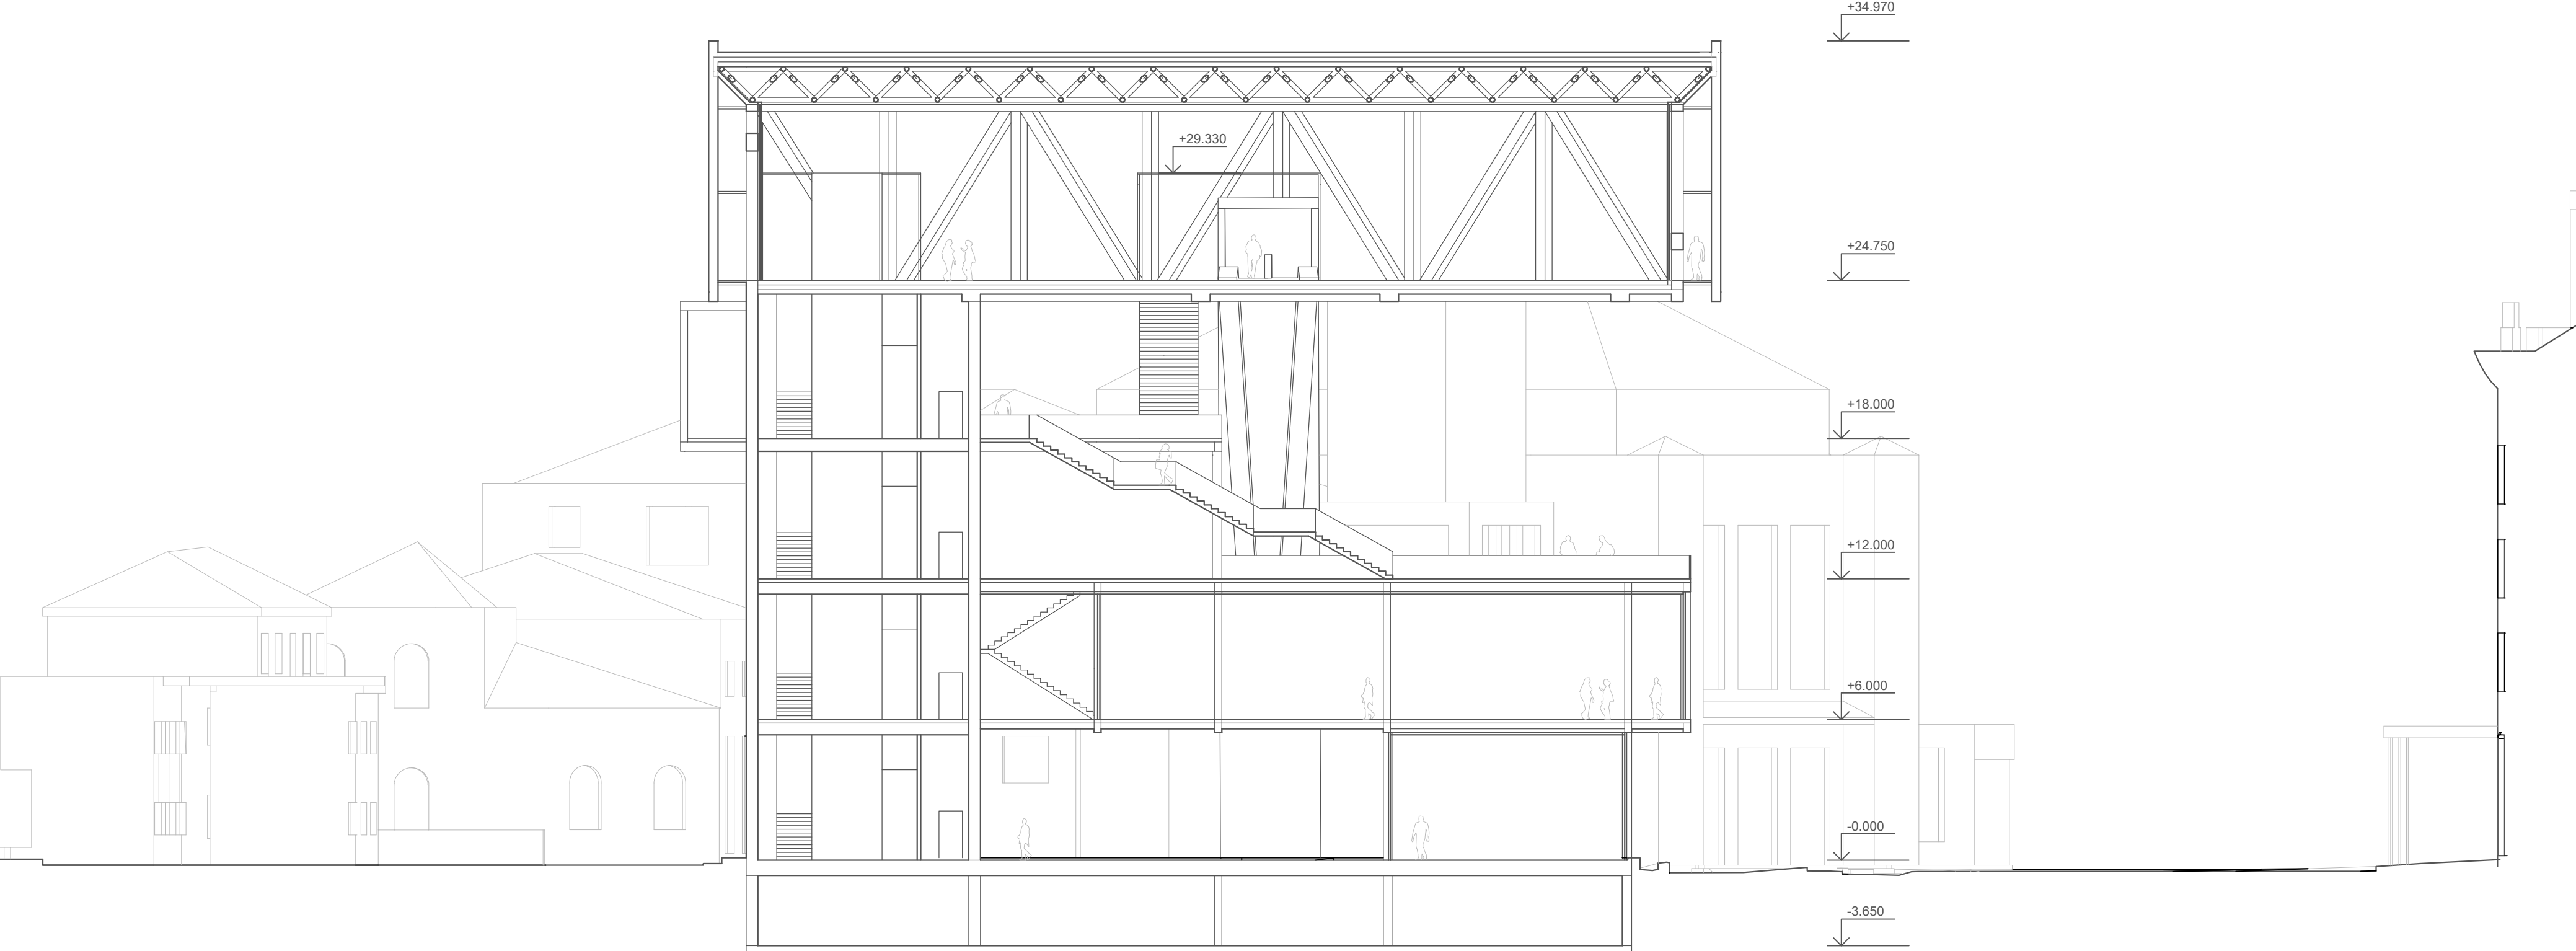

REZ B

