



## PŘEHLEDNÁ SITUACE 2

M 1:10 000

KM 41.500 000 - 50.590 950

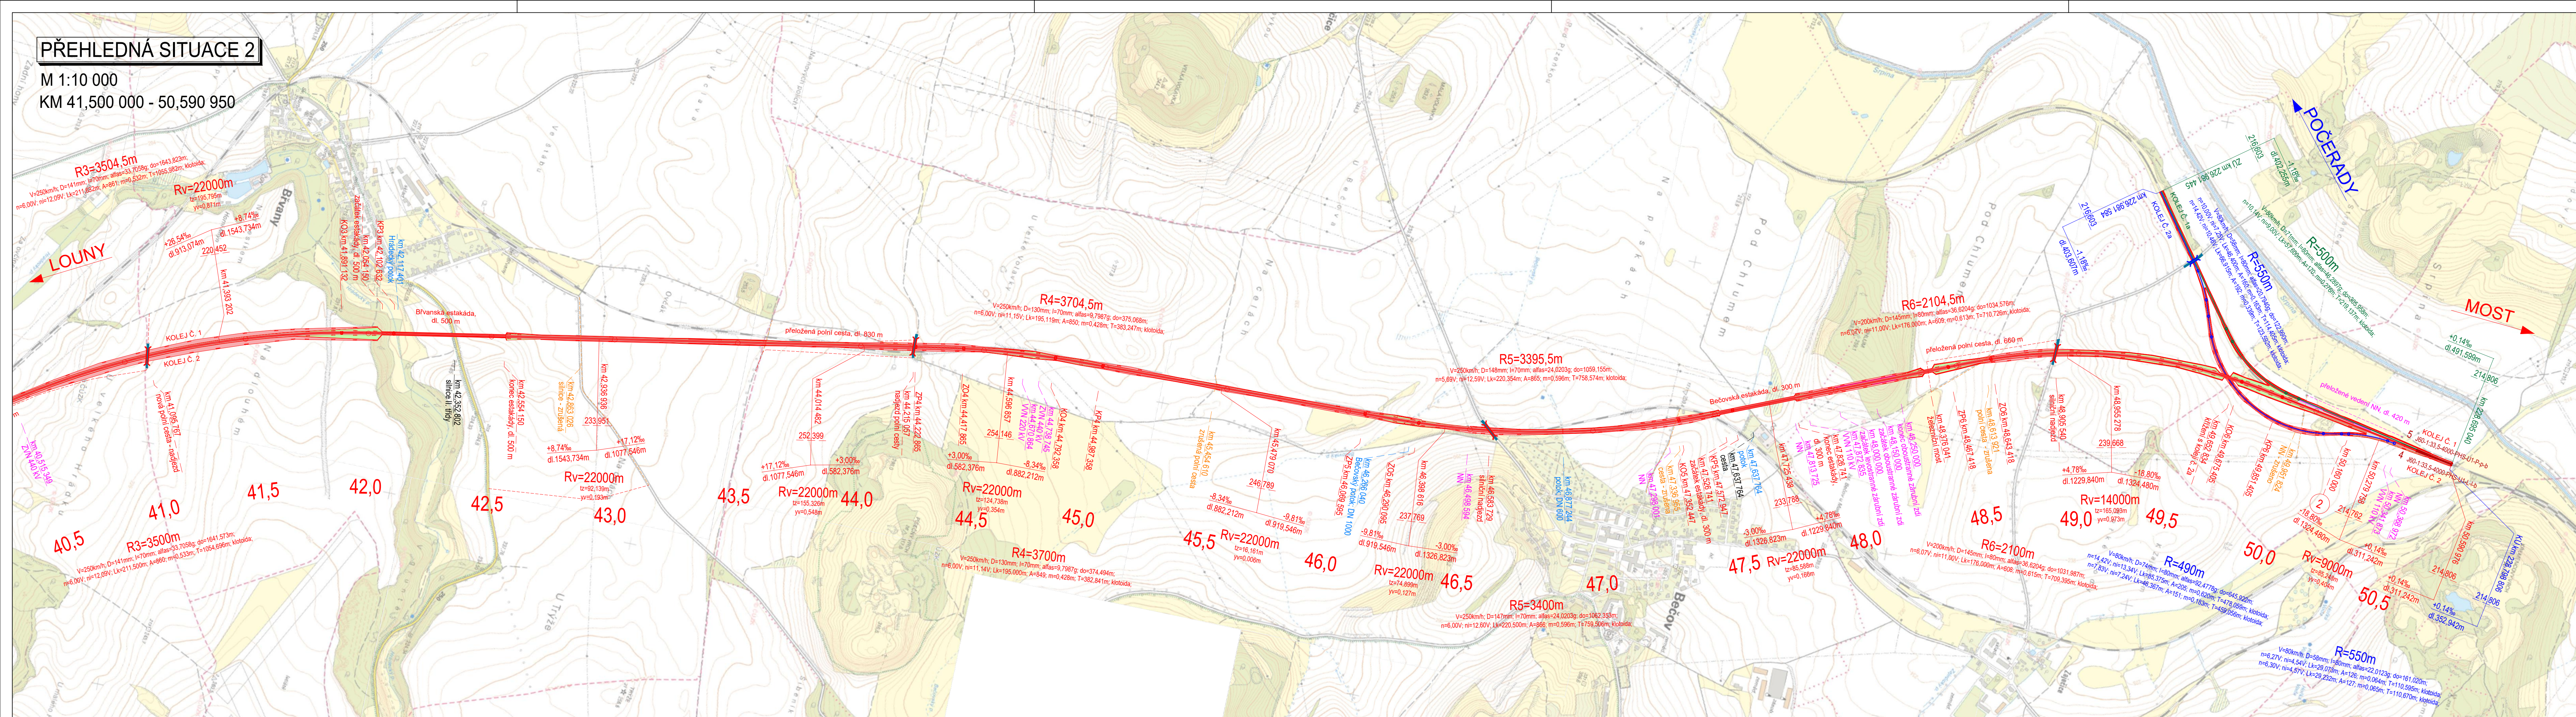


KLAD VÝKRESÚ:

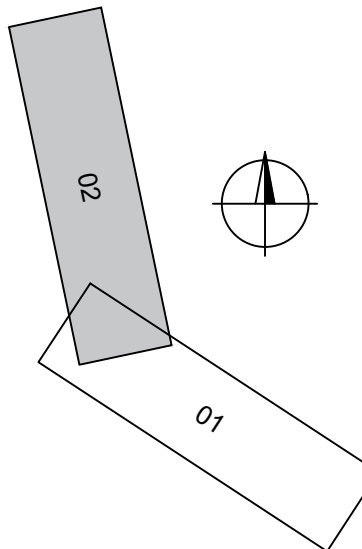


LEGENDA:

- PTŽS  
ZÁŘEZ  
NÁSYP  
OPĚRNÁ ZEď

POZNÁMKA: VEŠKERÁ STANIČENÍ SE VZTAHUJÍ KE KOLEJI Č. 2.  
VÝŠKY NIVELETY JSOU UVÁDĚNY PRO NIVELETU TK KOLEJE Č. 2

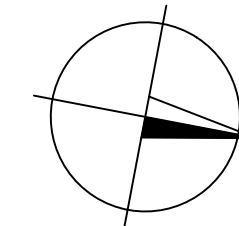

B.p.v./S - JTSK

DRUH PRÁCE	BAKALÁŘSKÁ PRÁCE		VYSOKÉ UČENÍ TECHNICKÉ V BRNĚ FAKULTA STAVEBNÍ
VYPRACOVAL	DANIELA KULHAVA		
KONTROLOVAL	Ing. ERIK DUŠEK		
STAVEBNÍK	SPRÁVA ŽELEZNIC		
MÍSTO STAVBY	OKRES LOUNY A MOST		
NÁZEV STAVBY	NÁVRH VRT (RS42) V ÚSEKU LOUNY - MOST		
		FORMÁT	6 A4
		DATUM	27.05.2022
		STUPEŇ PD	SP
OBSAH:		MĚŘÍTKO	Č. VÝKRESU
	PŘEHLEDNÁ SITUACE 2; KM 41,500 - 50,590 950	1:10 000	02