


SITUACE KOLEJOVÝCH ROZVĚTVENÍ 1

M 1:1 000
KM 35,800 000 - 36,900 000

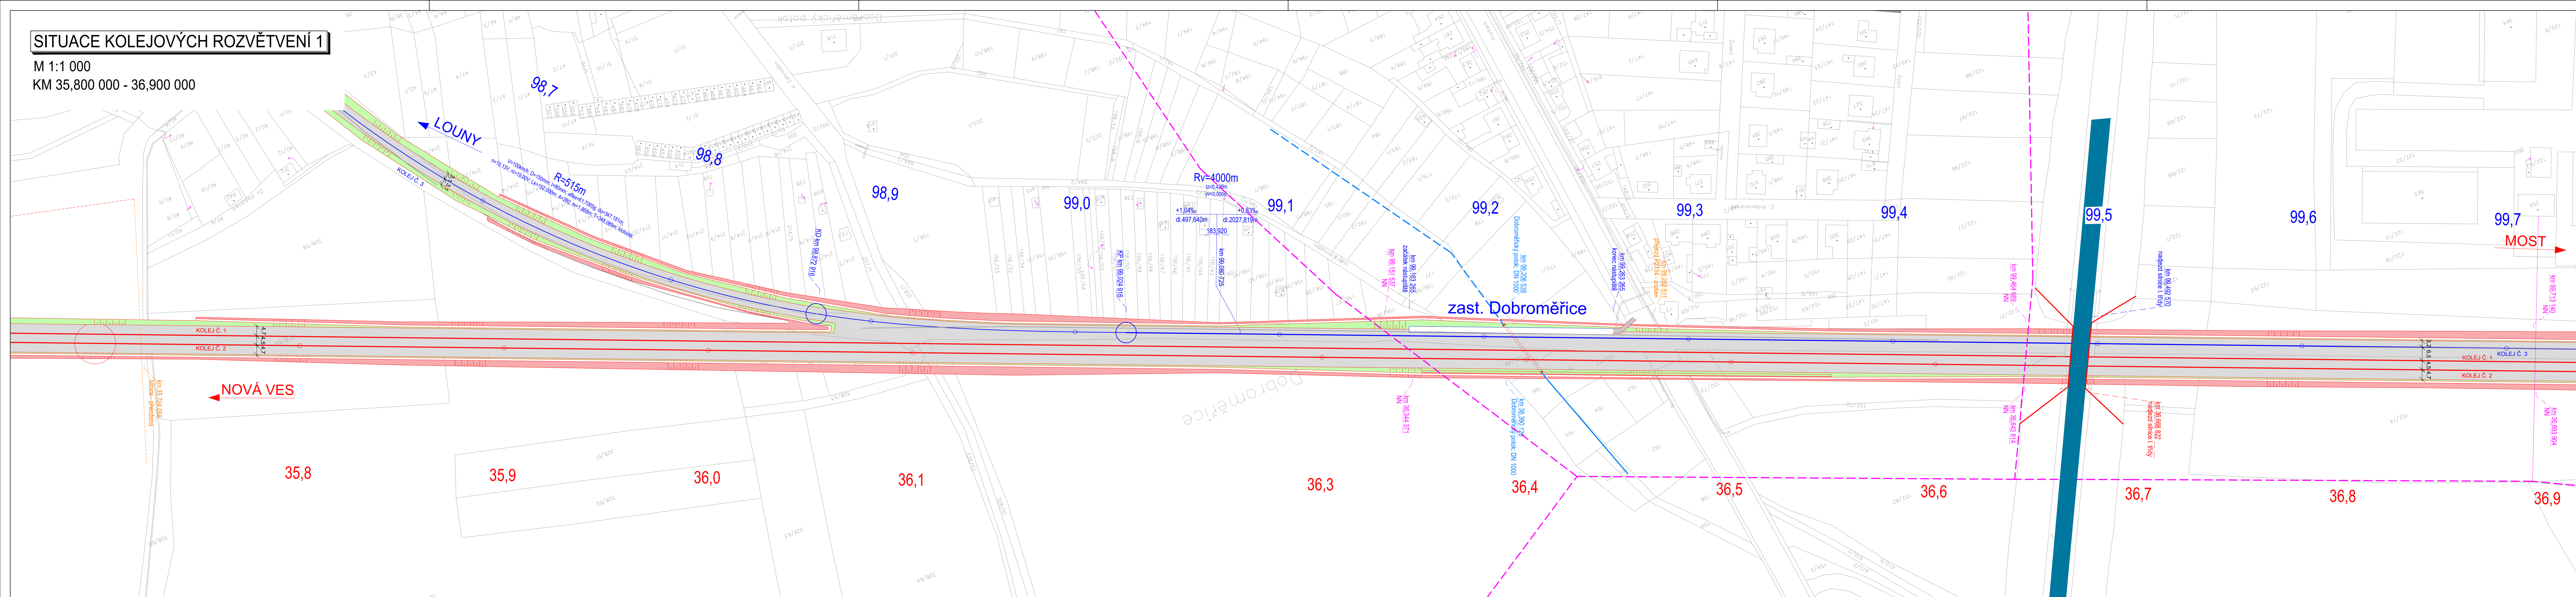

KLAD VÝKRESÚ:

- LEGENDA:
- PTŽS
 - ZÁŘEZ
 - NÁSYP
 - OPĚRNÁ ZEĎ
 - NN, VN, VV, ZVN
 - POTOK

POZNÁMKA: VEŠKERÁ STANIČENÍ SE VZTAHUJÍ KE KOLEJI Č. 2.
VÝŠKY NIVELETY JSOU UVÁDĚNY PRO NIVELETU TK KOLEJE Č. 2.

B.p.v./S - JTSK		BAKALÁŘSKÁ PRÁCE	
DRUH PRÁCE	VYPRACOVAL	DANIELA KULHAVÁ	<div><div></div><div>VÝSKOKÉ UČENÍ FAKULTA TECHNICKÉ STAVĚLSTVÍ VÝVOJ</div></div>
KONTROLOVAL	Ing. ERIK DUŠEK		
STAVEBNÍK	SPRÁVA ŽELEZNIC		
MÍSTO STAVBY	OKRES LOUNY A MOST		
NÁZEV STAVBY	NÁVRH VRT (RS42) V ÚSEKU LOUNY - MOST		
OBSAH:		FORMÁT	7 A4
		DATUM	27.05.2022
SITUACE KOLEJOVÝCH ROZVĚTVENÍ 1		STUPEŇ PD	SP
		MĚŘITKO	Č. VÝKRESU 1:1 000 03