



SITUACE KOLEJOVÝCH ROZVĚTVENÍ 2

M 1:1 000
KM 39,000 000 - 40,100 000

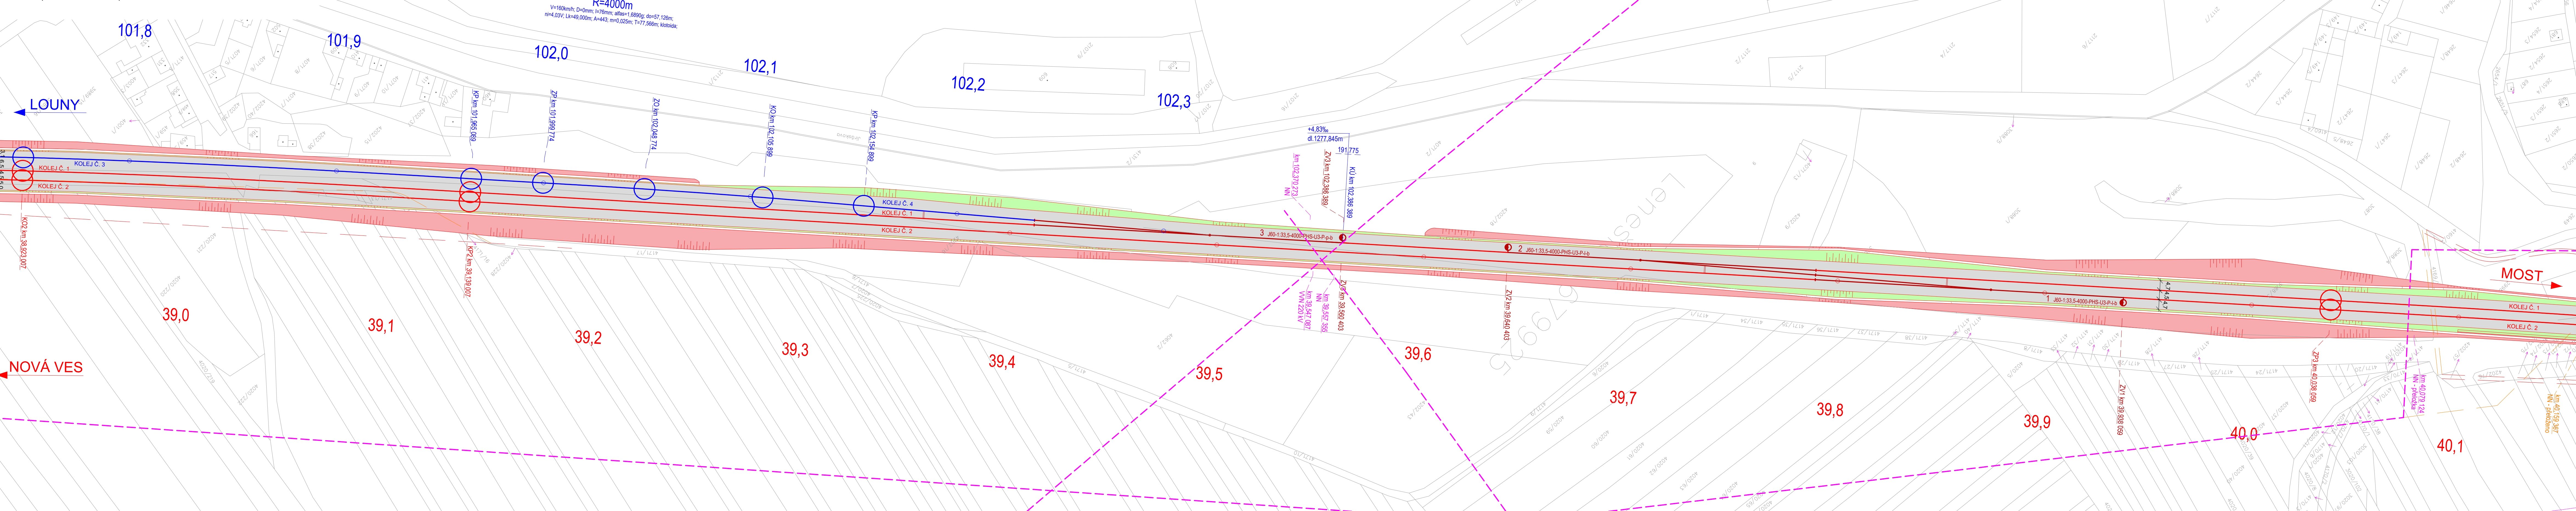

KLAD VÝKRESÚ:

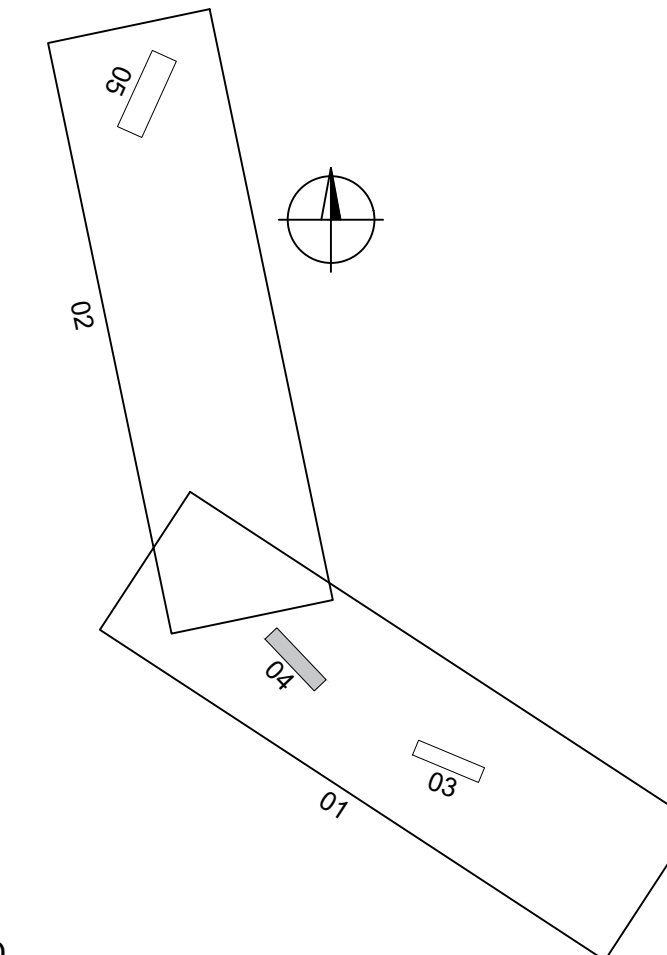

LEGENDA:

- PTŽS
- ZÁŘEZ
- NÁŠYP
- OPĚRNÁ ZEĎ
- NN, VN, VV, ZVN
- POTOK

POZNÁMKA: VEŠKERÁ STANIČENÍ SE VZTAHUJÍ KE KOLEJI Č. 2.
VÝŠKY NIVELETY JSOU UVÁDĚNY PRO NIVELETU TK KOLEJE Č. 2.

B.p.v./S - JTSK

DRUH PRÁCE	BAKALÁŘSKÁ PRÁCE
VYPRACOVAL	DANIELA KULHAVÁ
KONTROLOVAL	Ing. ERIK DUŠEK
STAVEBNÍK	SPRÁVA ŽELEZNIC
MÍSTO STAVBY	OKRES LOUNY A MOST
NÁZEV STAVBY	NÁVRH VRT (RS42) V ÚSEKU LOUNY - MOST



FORMÁT	7 A4
DATUM	27.05.2022
STUPEŇ PD	SP
MEŘITKO	1:1 000
Č. VÝKRESU	04

OBSAH:
SITUACE KOLEJOVÝCH ROZVĚTVENÍ 2