


CHARAKTERISTICKÝ PŘÍČNÝ ŘEZ 1

M 1:50

KM 38,049 124

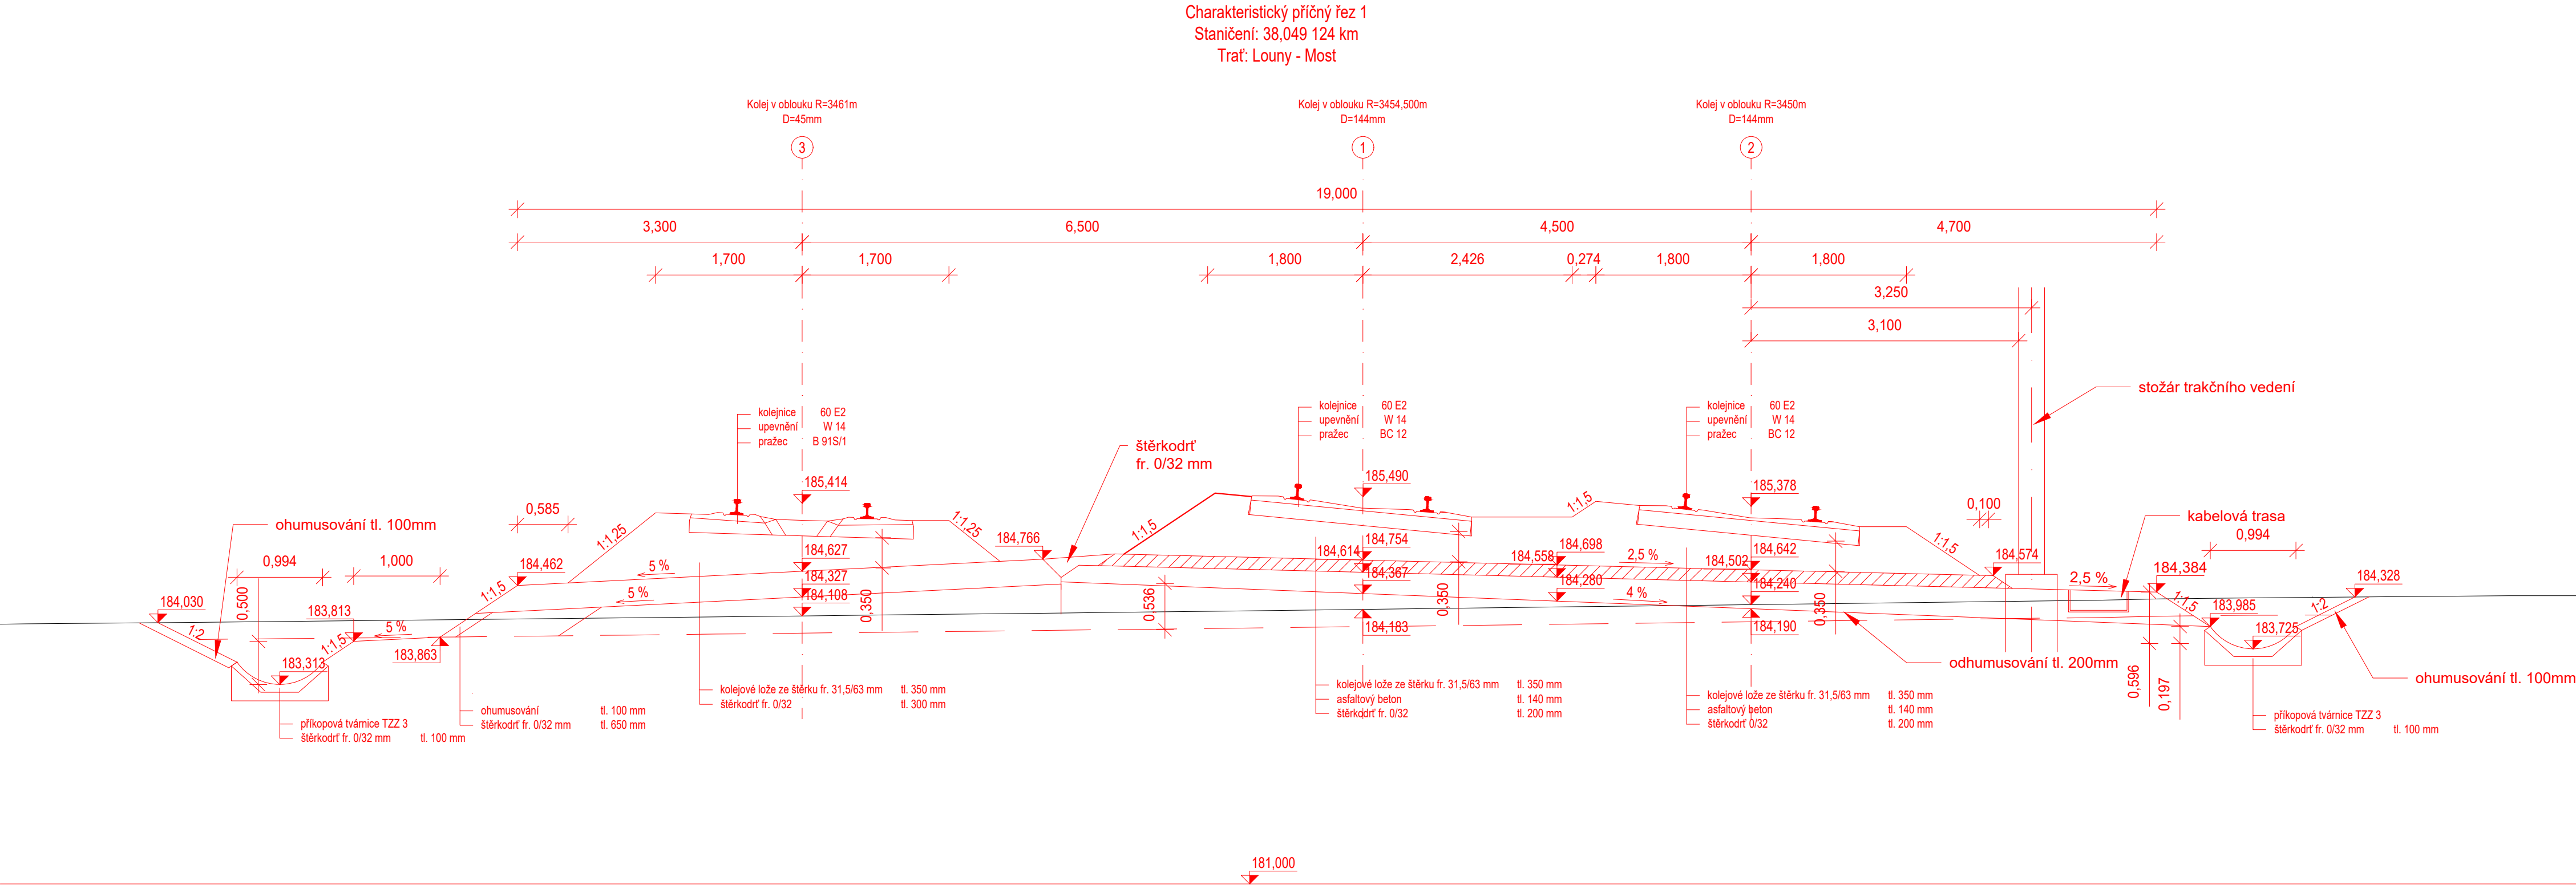

POZNÁMKA: VEŠKERÁ STANIČENÍ SE VZTAHUJÍ KE KOLEJI Č. 2.  
VÝŠKY NIVELETY JSOU UVÁDĚNY PRO NIVELETU TK  
MIN. TLOUŠŤKA KOLEJOVÉHO LOŽE JE STANOVENA DLE S3 DÍL XVII,  
ALE NESOUHLASÍ VÝŠKY NIVELET TK S PODÉLNÝM PROFILEM.  
VÝŠKA REFERENČNÍHO BODU P BYLA PONECHÁNA.

B.p.v./S - JTSK			
DRUH PRÁCE	BAKALÁŘSKÁ PRÁCE	<div><div></div><div>VYSOKÉ UČENÍ FAKULTA TECHNICKÉ STAVBY VÍRNĚ</div></div>	
VYPRACOVAL	DANIELA KULHAVÁ		
KONTROLOVAL	Ing. ERIK DUŠEK		
STAVEBNÍK	SPRÁVA ŽELEZNIC		
MÍSTO STAVBY	OKRES LOUNY A MOST		
NÁZEV STAVBY	NÁVRH VRT (RS42) V ÚSEKU LOUNY - MOST		
		FORMÁT	4 A4
		DATUM	27.05.2022
		STUPEŇ PD	SP
OBSAH:	CHARAKTERISTICKÝ PŘÍČNÝ ŘEZ 1; KM 38,049 124	MEŘÍTKO 1:50	Č. VÝKRESU 08